

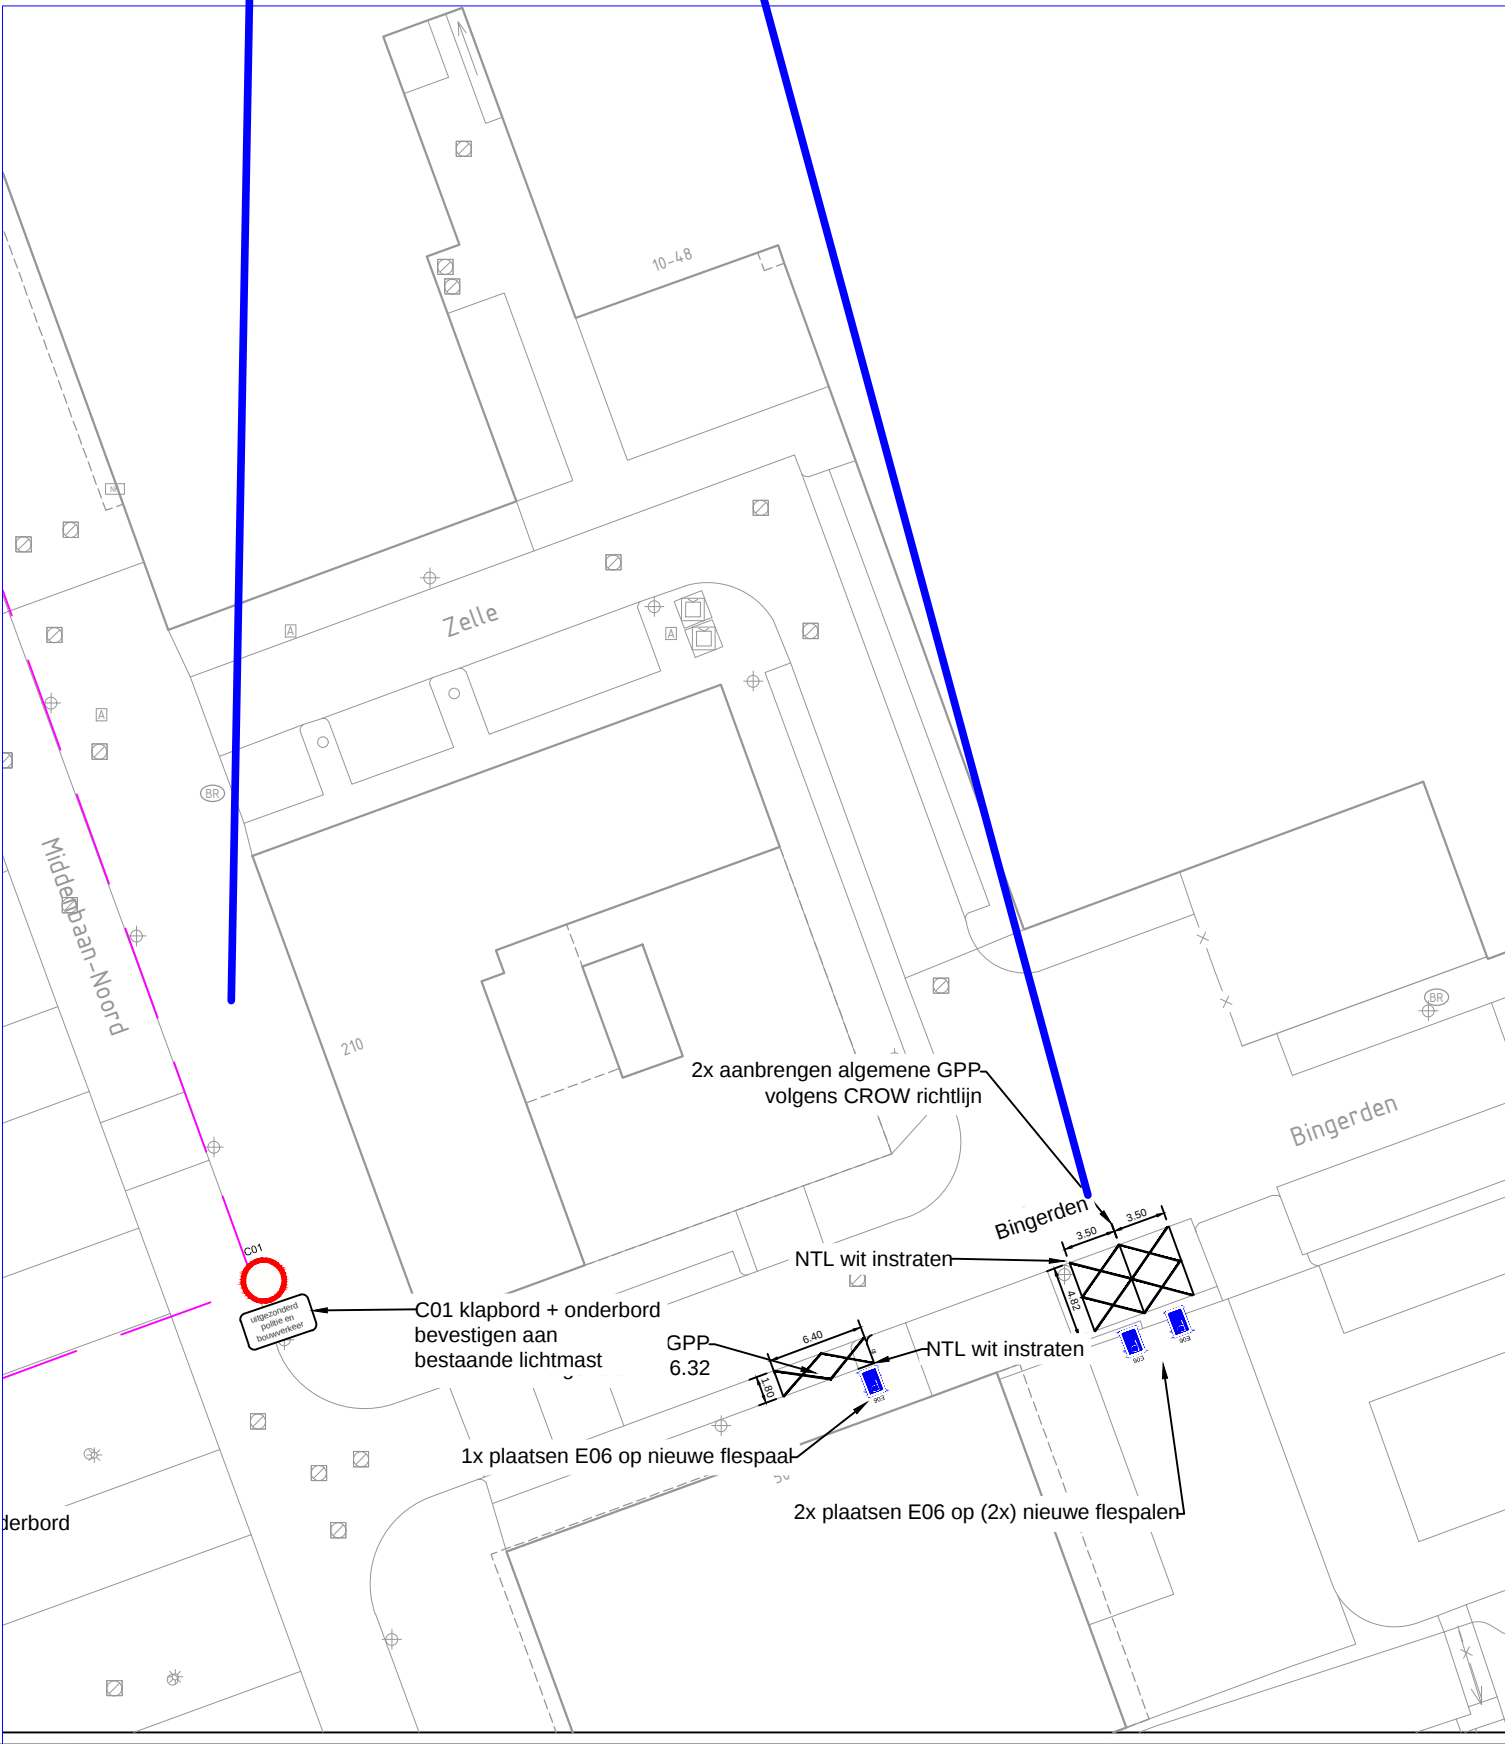
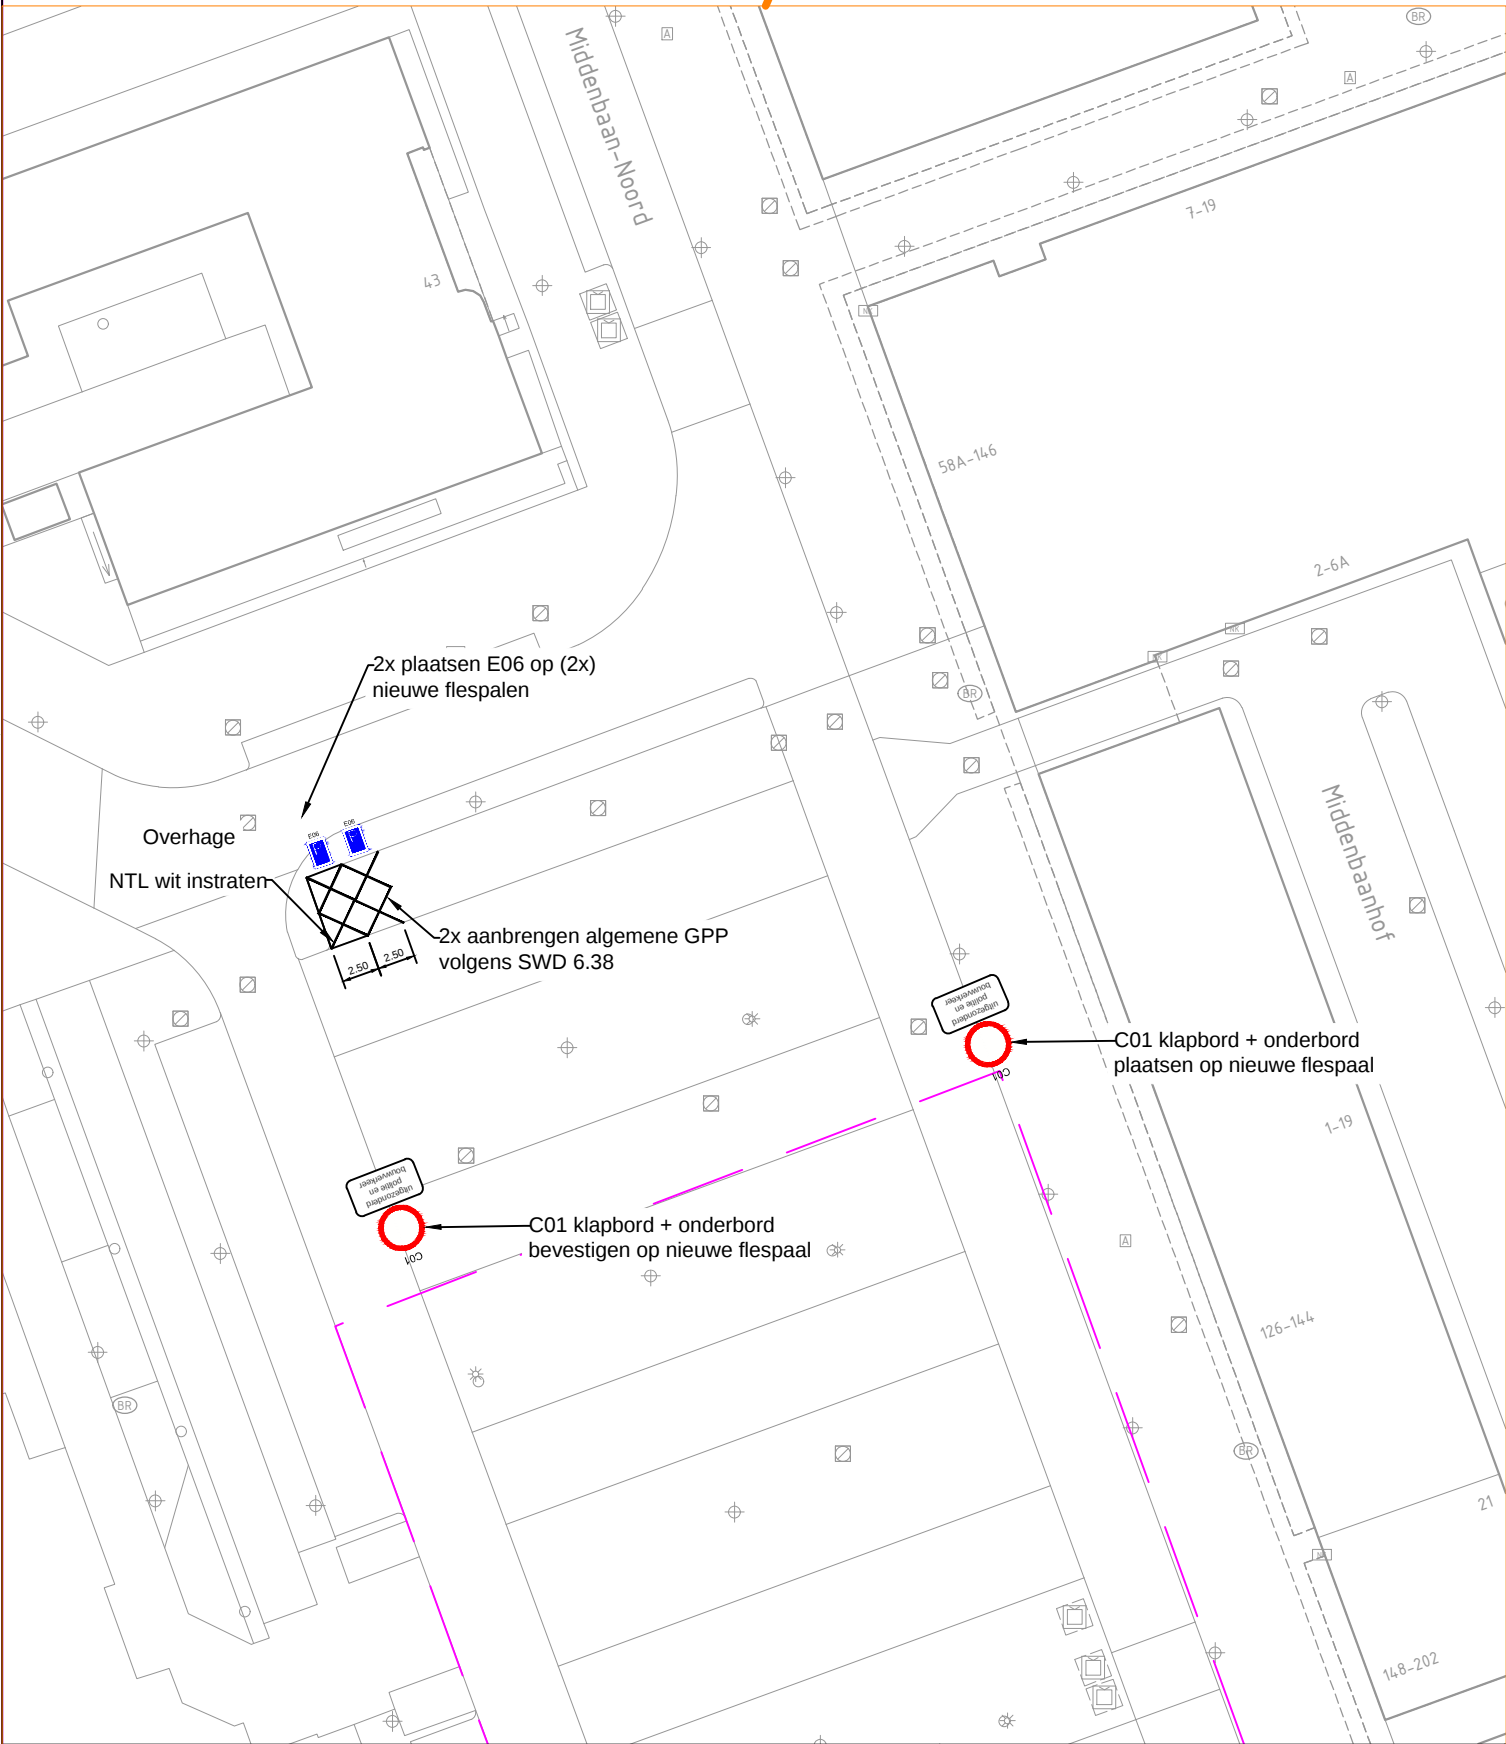


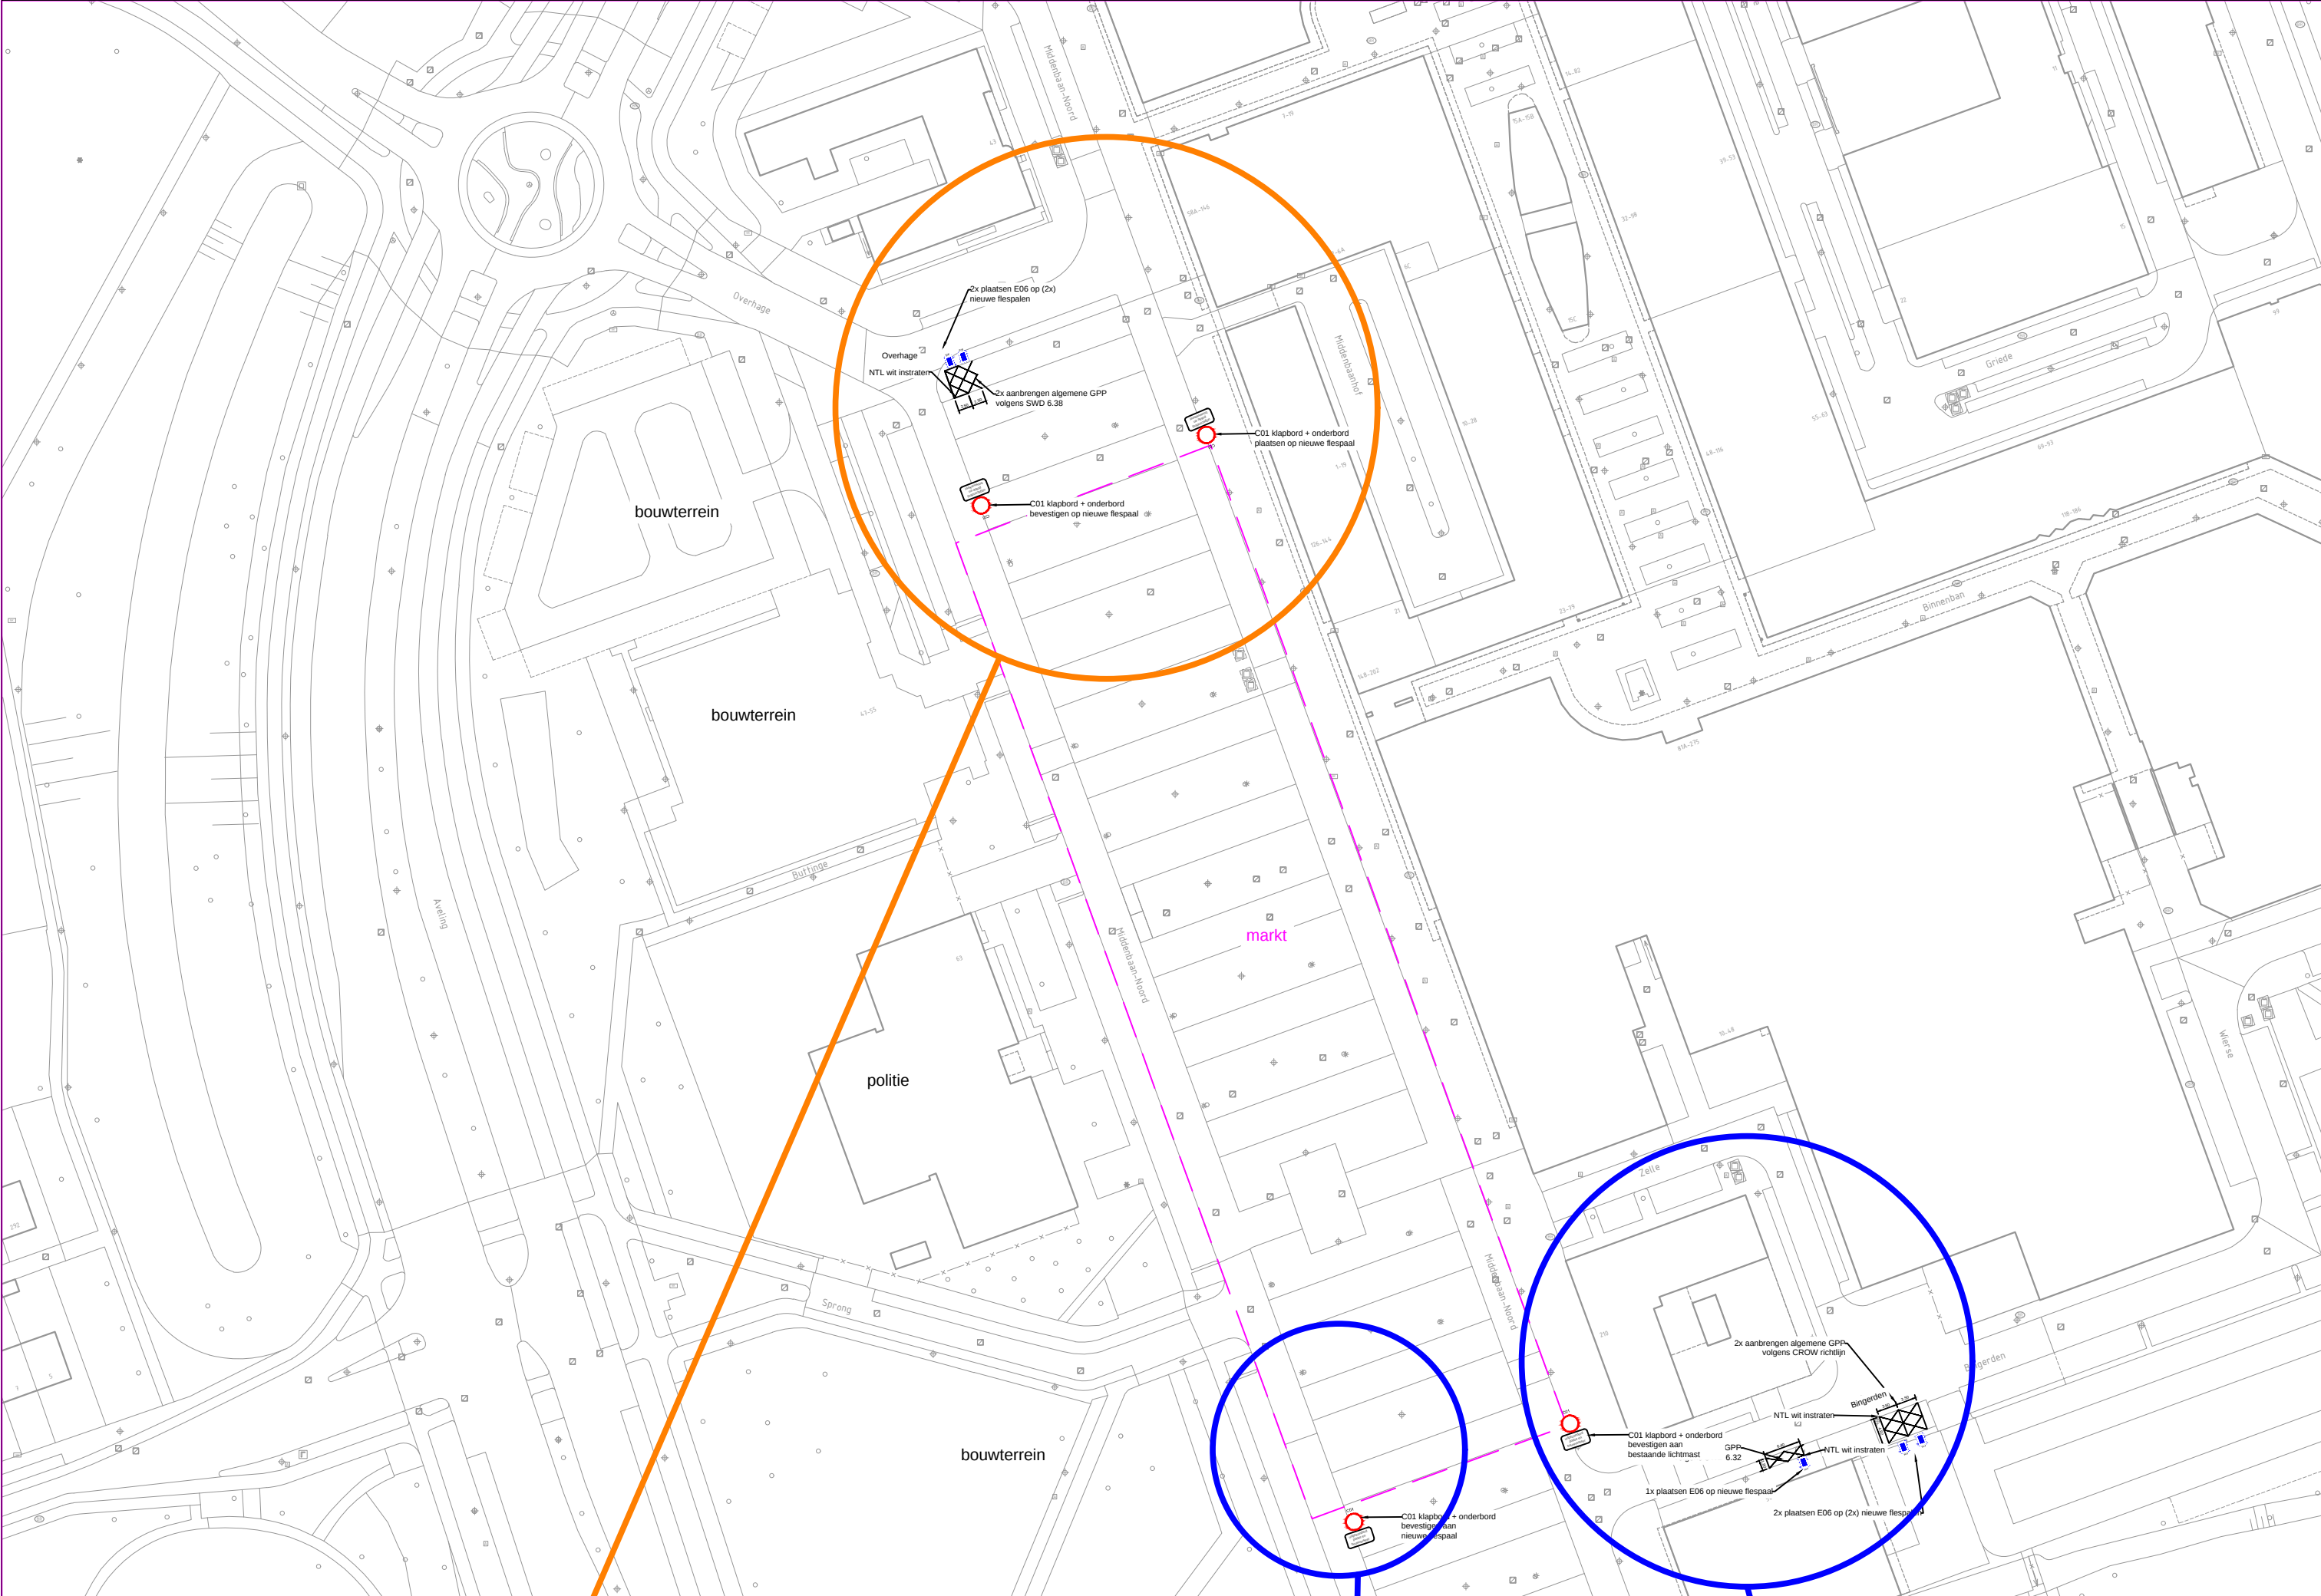


voorbeeld van een klapbord

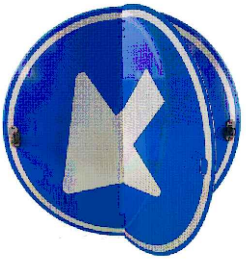

link naar klapbord:
<https://www.pol.nl/verkeersbord-alu-dor-20-klapbord-k1-model-c01-grijs-afm-600mm-o.html>

note:
de C01 borden dienen alleen
zichtbaar opengeklapt te
worden op marktdagen

Akkoord Team Openbare Ruimte - voorzitter:				ER	17-03-2026	5
Akkoord Stadsontwikkeling - projectmanager:				ER	11-03-2026	4
Akkoord Stadsbeheer - manager openbare werken gebied:				IG	03-03-2026	3
Vastgesteld Stadsontwikkeling - gebiedsaccountmanager:				Getekend door	Datum	Versie

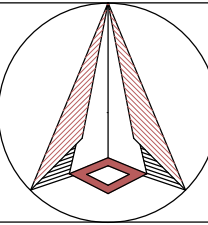

Voorlopig Inrichtingsplan
Aanbrengen algemene GPP's
Middenbaan Noord - Hoogvliet

Schaal: 1:200	 Gemeente Rotterdam Stadsontwikkeling Afdeling Mobiliteit	Bestandsnaam: Algemene GPP's 5x	Bladnr: 1/1
Formaat: A2			
Buurt:			

MOB25-558