



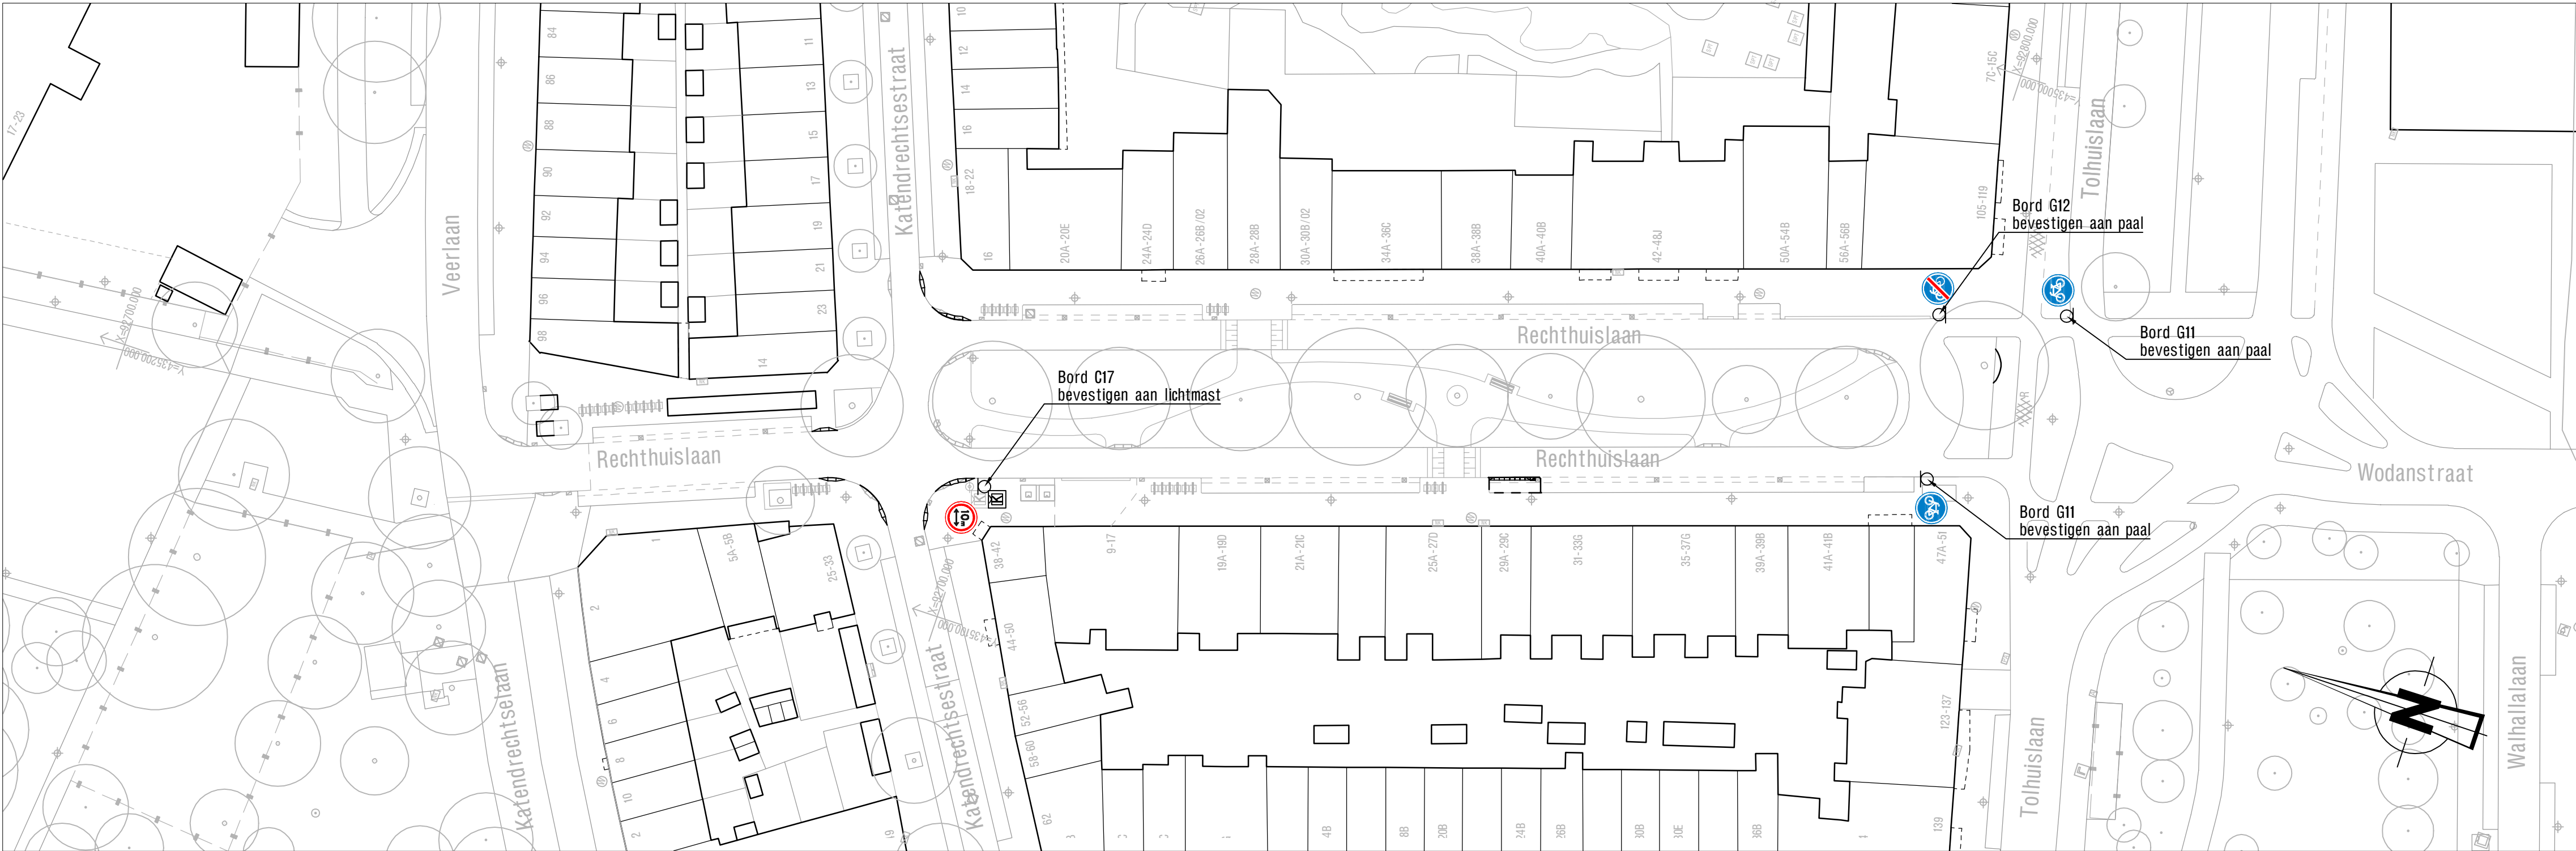


Opmerkingen

- Maten in meters, tenzij anders vermeld
- Peilmaten in meters t.o.v. N.A.P., tenzij anders vermeld
- Diameters in millimeters, tenzij anders vermeld

-  Bord C17-10, rond 600mm Kl.II DOR
-  Bord G11, rond 600mm Kl.II DOR
-  Bord G12, rond 600mm Kl.II DOR

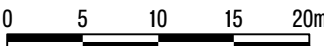

Situatie

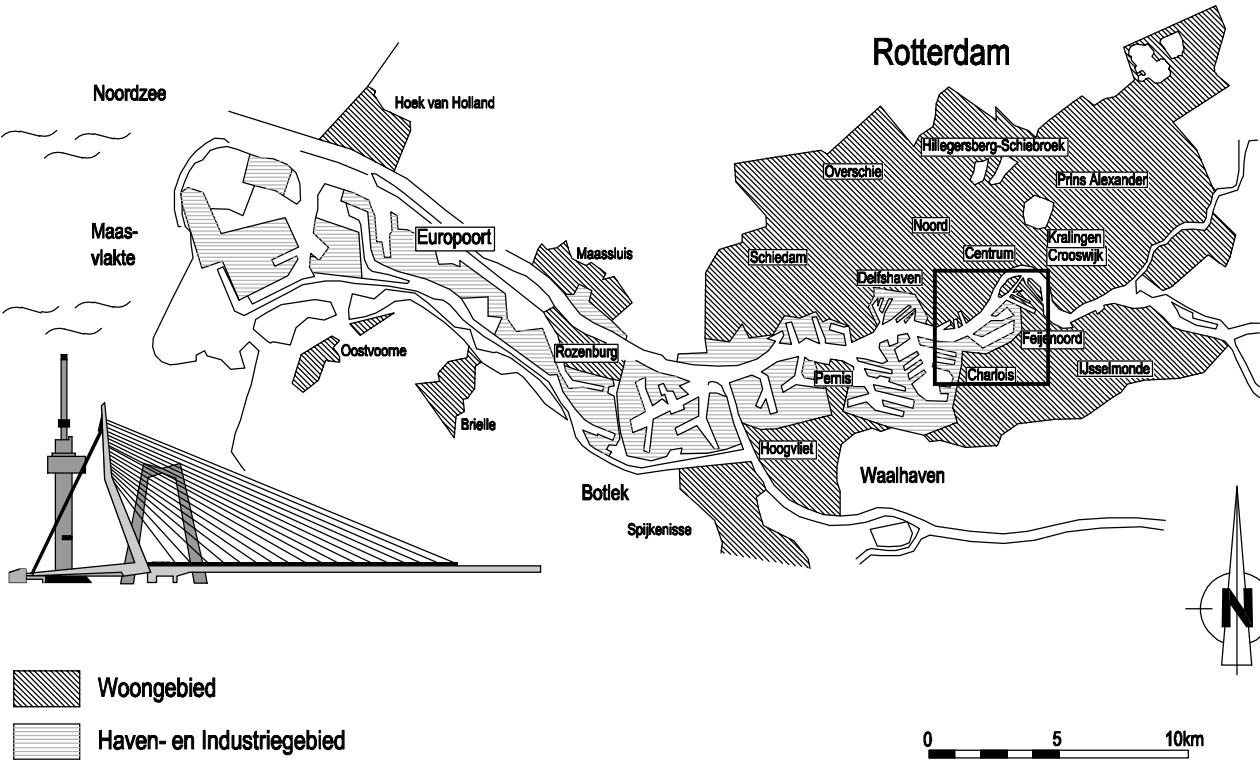

Versie

f			
e			
d			
c			
b			
a	Tekening t.b.v. Verkeersbesluit	E.V. de Vries	19-12-2025
Versie	Omschrijving	Tekenaar	Datum
Bestandsnaam: 85-V-1134-a.dwg		Projectcode: 100022346	Verwijzing:



Gemeente Rotterdam

Stadsontwikkeling
Projectmanagement en Engineering
de Rotterdam
Wilhelminakade 179
Postbus 6575 3002 AN Rotterdam
www.rotterdam.nl/ingenieursbureau
Telefoon: 06-10527984
E-mail: rea.groeneveld@rotterdam.nl


Feijenoord

Katendrecht
Vergroening Rechthuislaan
Verwijdering aansluiting Rechthuislaan op Tolhuislaan

Behoort bij:	Nummer:	Documentsoort:
Geografische code:	10-85-20	Tekening
Formaat:	A2.1	Blad 1 van
Schaal:	1 : 500	1 bladen

Situatie bebording

Gekend:	Gecontroleerd:	Geautoriseerd:	Tekeningnummer:
E.V. de Vries	J. Janse	R.E.A. Groeneveld	85 - V - 1134
18-12-2025	Parasaf	Parasaf/Datum	Wijk/Projectcode - Soort - Volgnummer
			Versie
			a

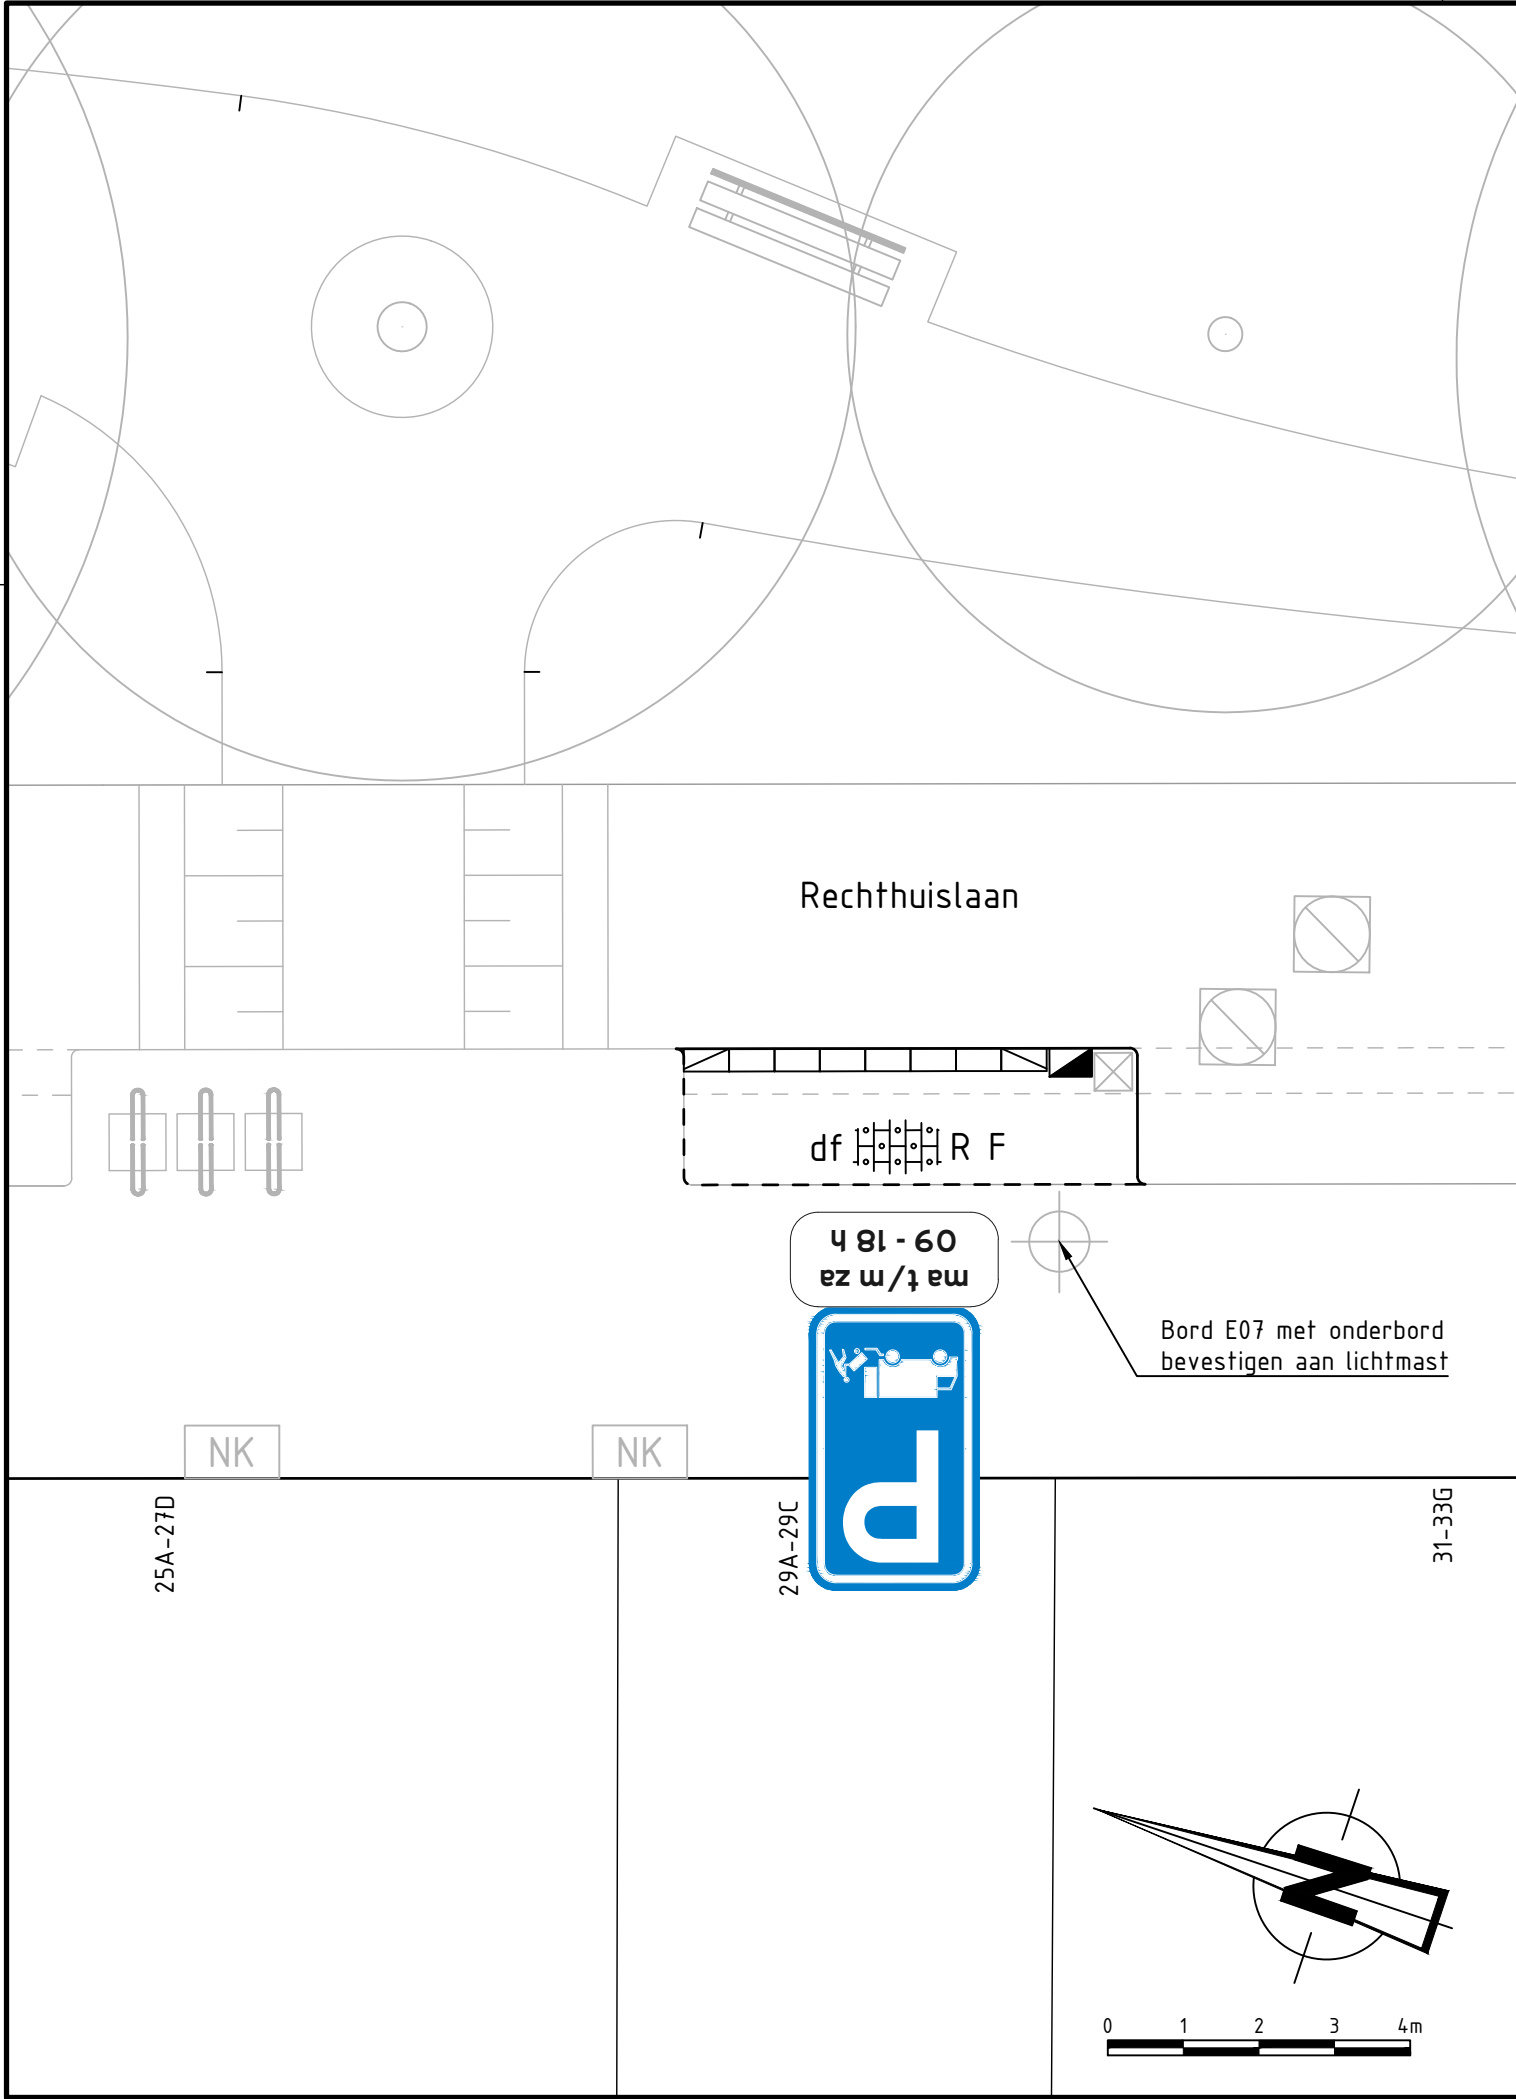


Bord E07, 400x600mm KL.II DOR



Onderbord OB209c 'ma t/m za 09 - 18 h', 600x200mm KL.II DOR

Situatie

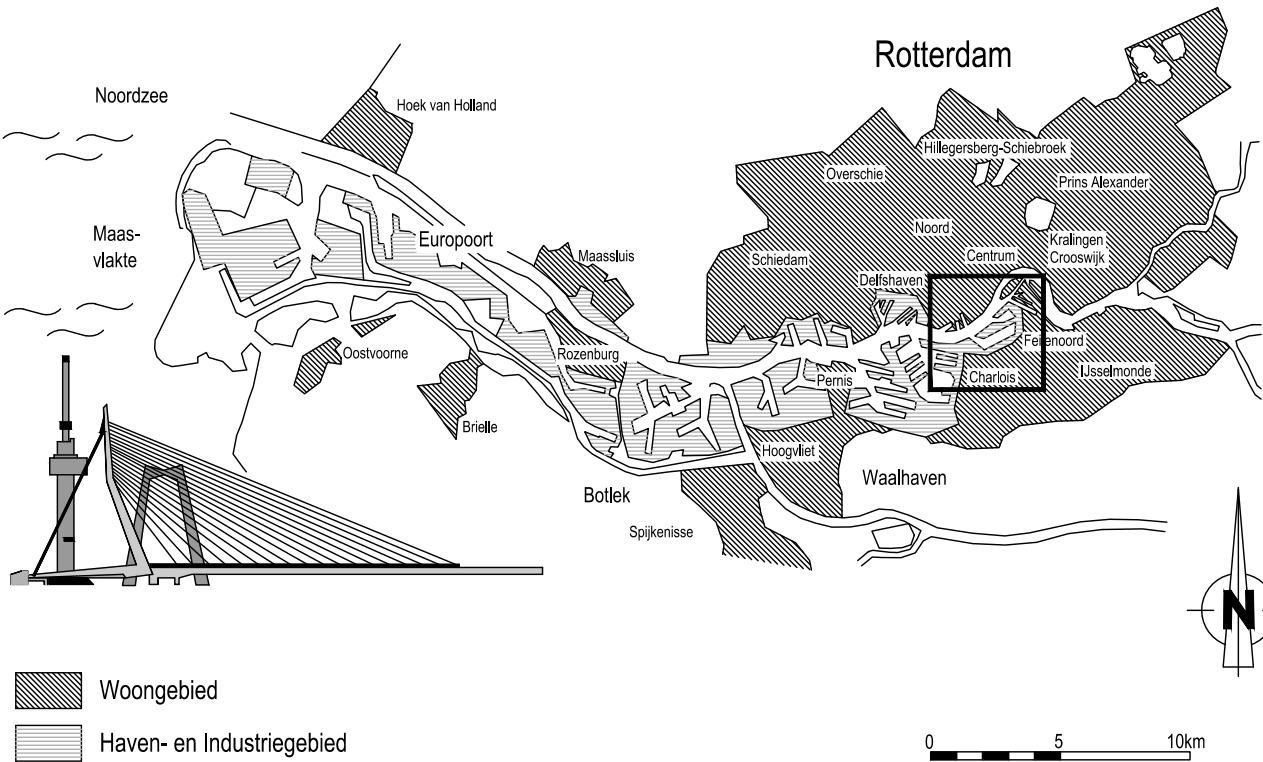

Versie

c			
b	Onderbord	E.V. de Vries	09-01-2026
a	Tekening t.b.v. Verkeersbesluit	E.V. de Vries	17-12-2025
Versie	Omschrijving	Tekenaar	Datum
Bestandsnaam: 85-V-1132-B.DWG		Projectcode: 100022346	Verwijzing:
 Gemeente Rotterdam		Stadsontwikkeling Projectmanagement en Engineering de Rotterdam Wilhelminakade 179 Postbus 6575 3002 AN Rotterdam www.rotterdam.nl/ingenieursbureau Telefoon: 06-10527984 E-mail: rea.groeneveld@rotterdam.nl	
Feijenoord		Geografische Code: 10-85-20	Documentsoort: Tekening
Katendrecht Vergroening Rechthuislaan Laad-/losplaats Rechthuislaan 31		Formaat: A3	Blad 1 van 1 bladen
Situatie Bebording		Schaal: 1:100	
Getekend: E.V. de Vries 16-12-2025	Gecontroleerd: J. Janse	Geautoriseerd: R.E.A. Groeneveld	Tekeningnummer: 85 - V - 1132 Wijk/Projectcode - Soort - Volgnummer
			b
			Versie