


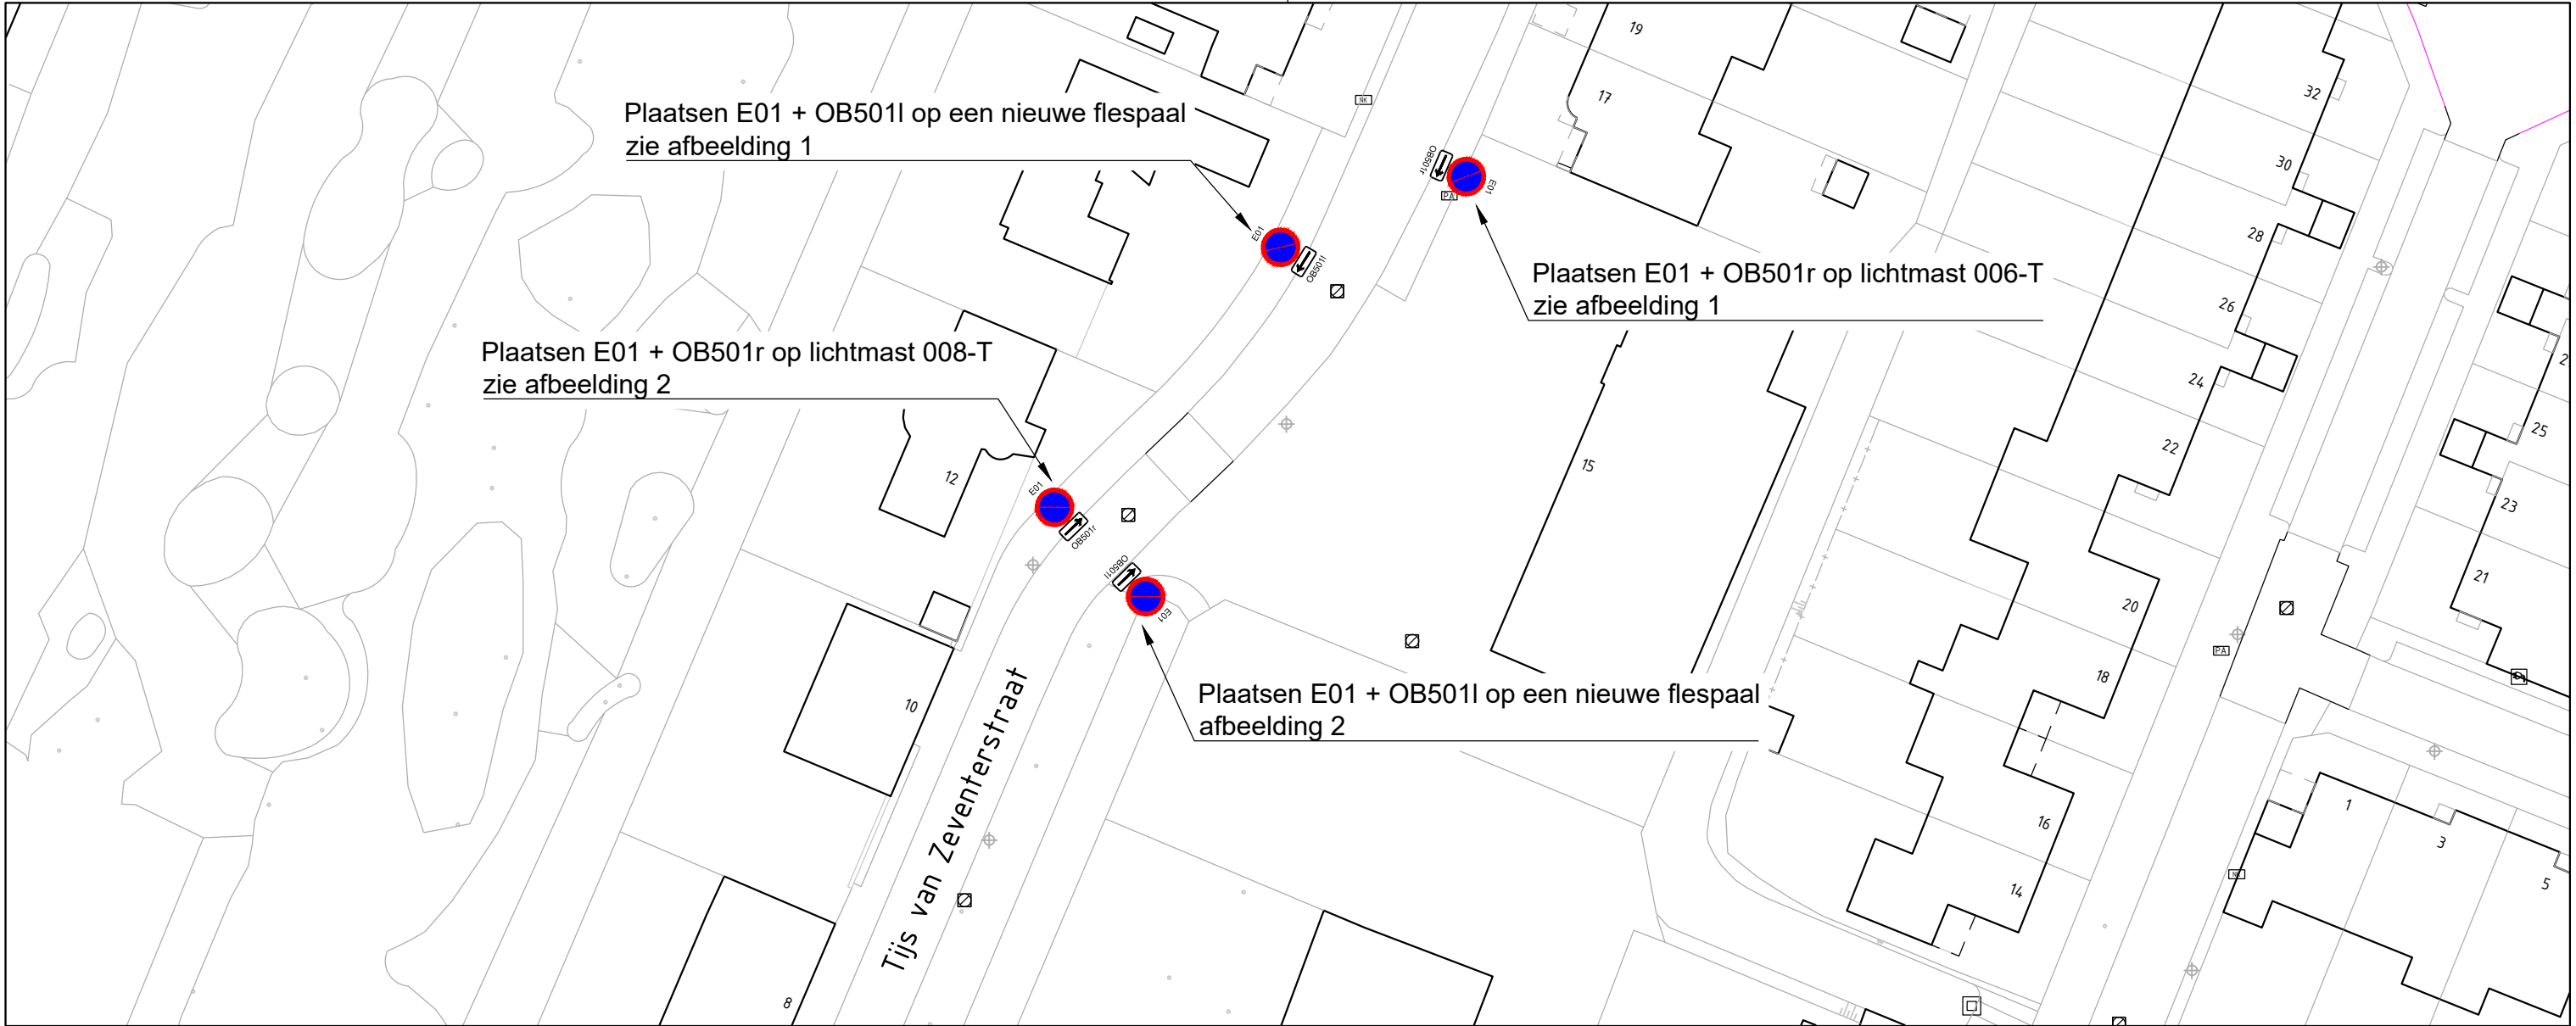


Afbeelding 1



Afbeelding 2

MN	24-07-2026	2
MN	22-07-2026	1
Getekend door	Datum	Versie

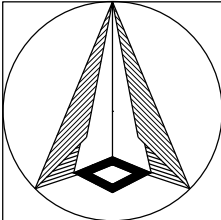

Schaal: 1:500
Formaat: A3
Buurt:

Schetsontwerp
Tijs van Zeventerstraat
Parkeerverbod



Bestandsnaam: MOB26-429_Tijs van Zeventerstraat_parkeerverbod.dwg

MOB 26-429