



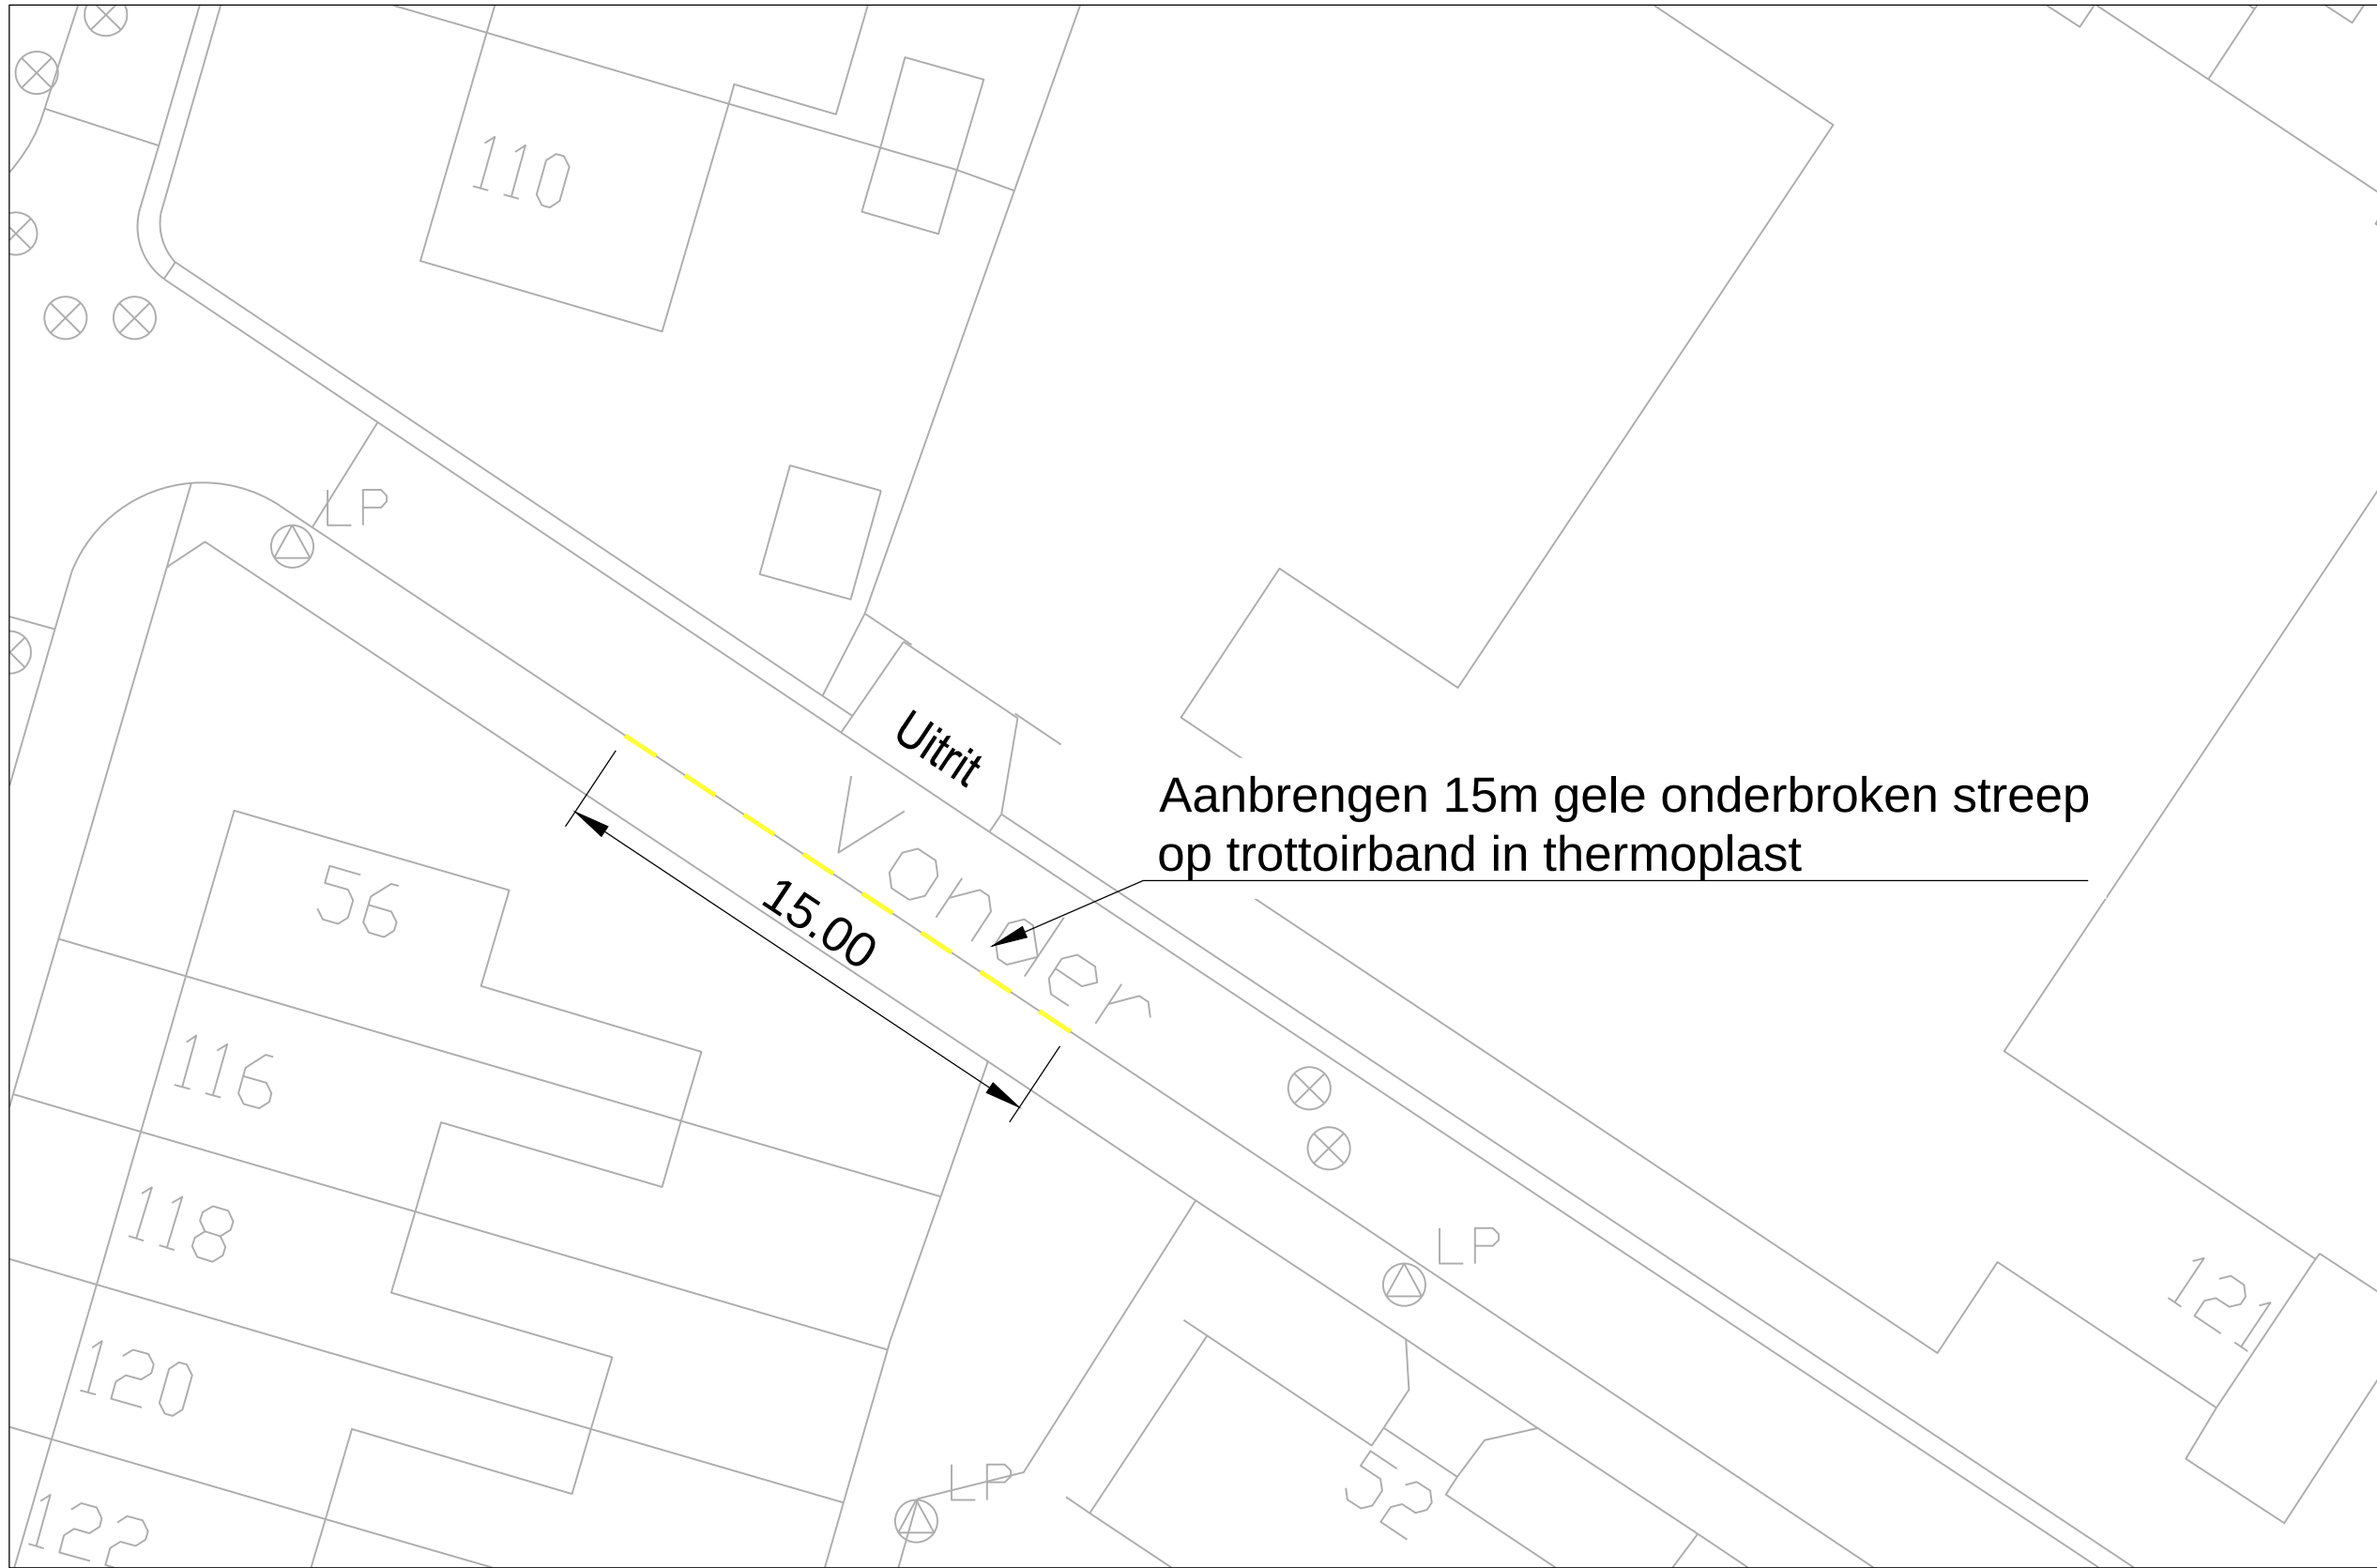

WvdB	17-07-2026	DO
Getekend door	Datum	Versie

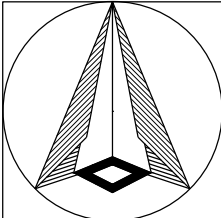

Schaal: 1:200
Formaat: A3
Buurt:

Definitief ontwerp
Vonder t.h.v. kerk
Aanbrengen gele onderbroken streep



**Gemeente
Rotterdam**
Stadsontwikkeling
Mobiliteit

Bestandsnaam: MOB26-419_Vonder_gele streep.dwg

MOB 26-419

Bladnr:
1/1