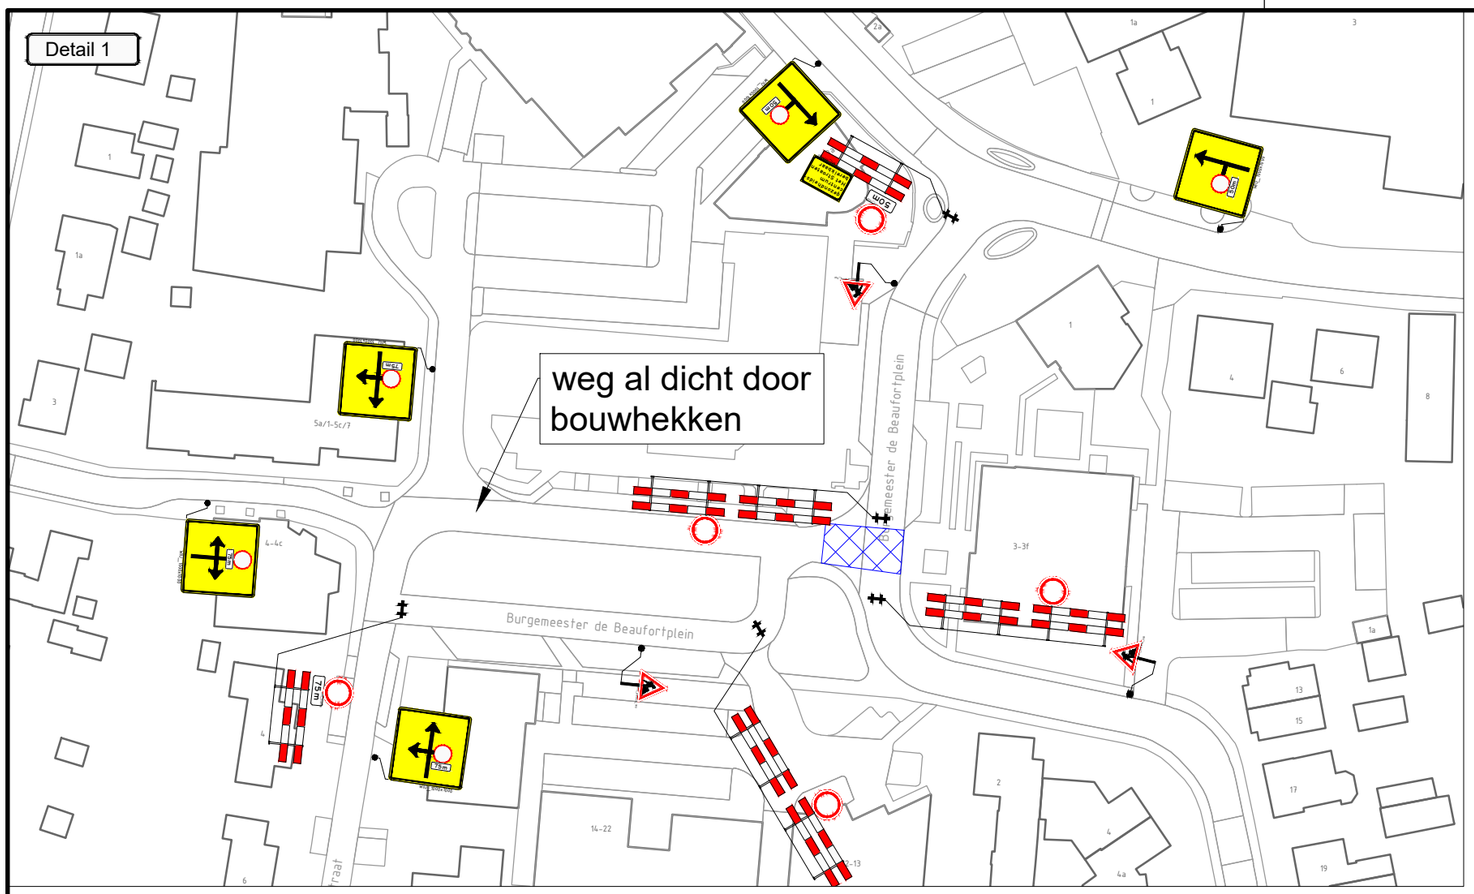

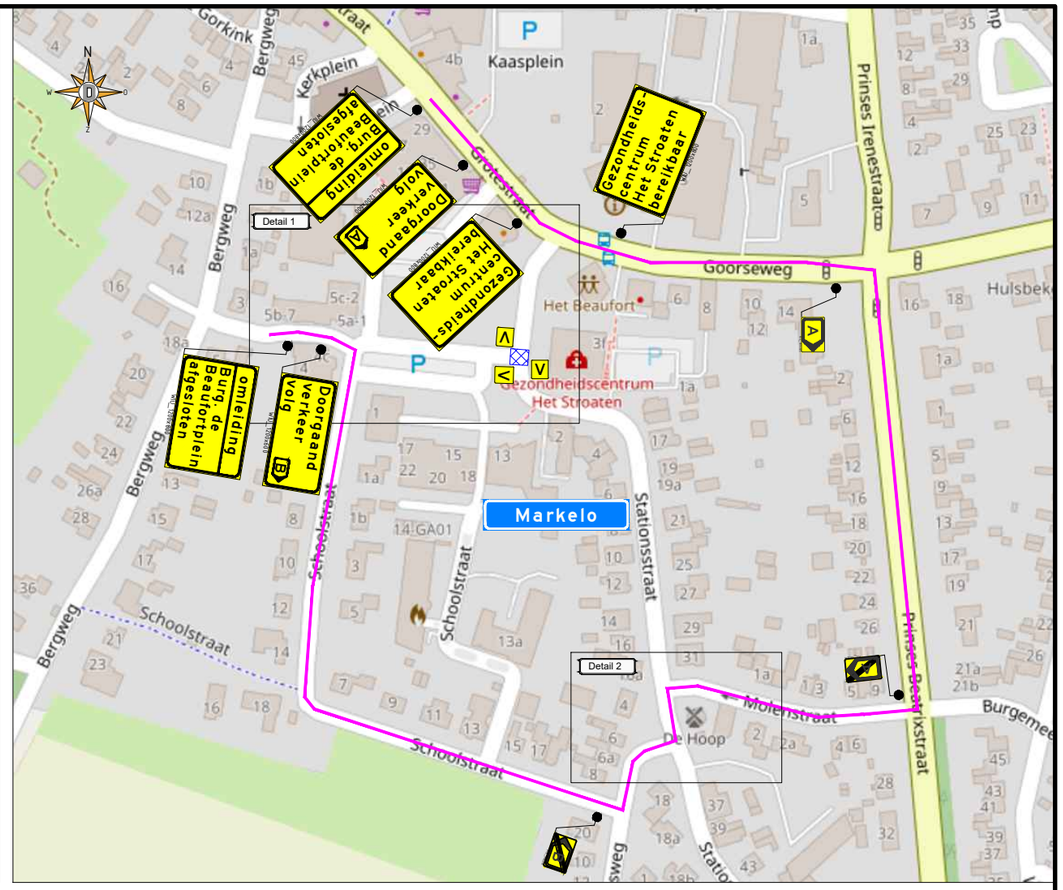

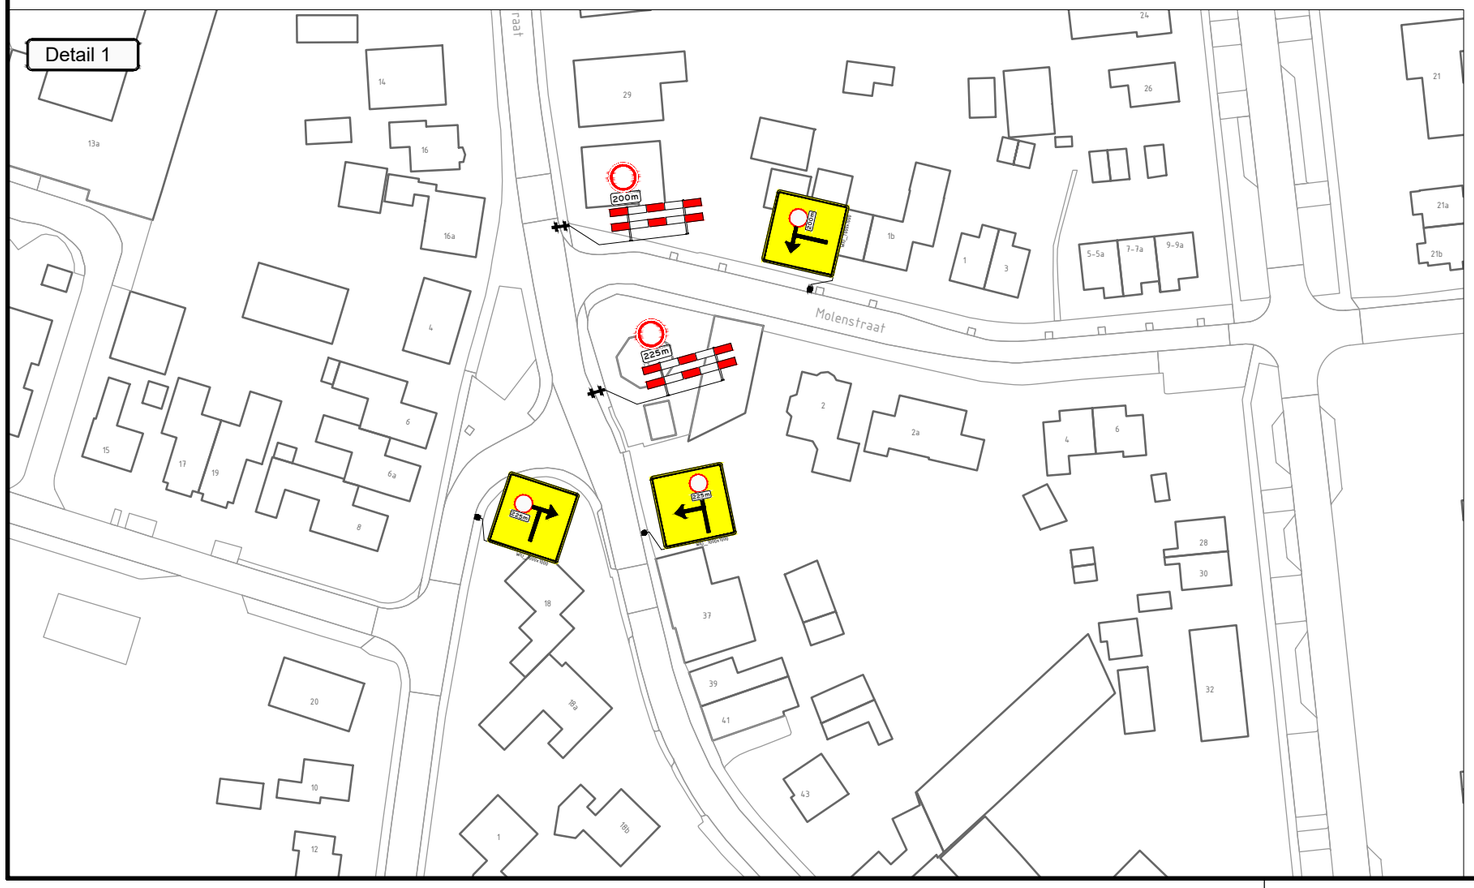

V

wegvak
afgesloten
van ..-..
t/m ..-..
WIU_1200x800

Opmerkingen:
- Plaatsen tijdelijke bebording conform richtlijnen CROW 96a/96b
- Definitieve routenummers in overleg met wegbeheerder
- De locatie van borden is indicatief, de exacte locatie wordt op het werk bepaald

Legenda:
- werkvak
- omleidingsroute

Opdrachtgever: PLEGT BOUW

Projectnummer: 62-00011-1313

VKM Stationsstraat Markelo

Burgemeester de Beaufortplein verkeersmaatregelen

DEGA

formaat A3
schaal n.v.t.

getekend	R. van der Werf	par. RvdW	15-07-2025	Versie 2	25-08-2025
gecontroleerd	N. Bruinewoud	par. NB	15-07-2025	Versie 3	
vrijgegeven		par.		Versie 4	
status Concept		versie 2		Tek.nr. 62-00011-1313.01	