
Positie afmeren ponton aan de buitenzijde van sluis Benedensas tbv (herstel)werkzaamheden aan keerklep

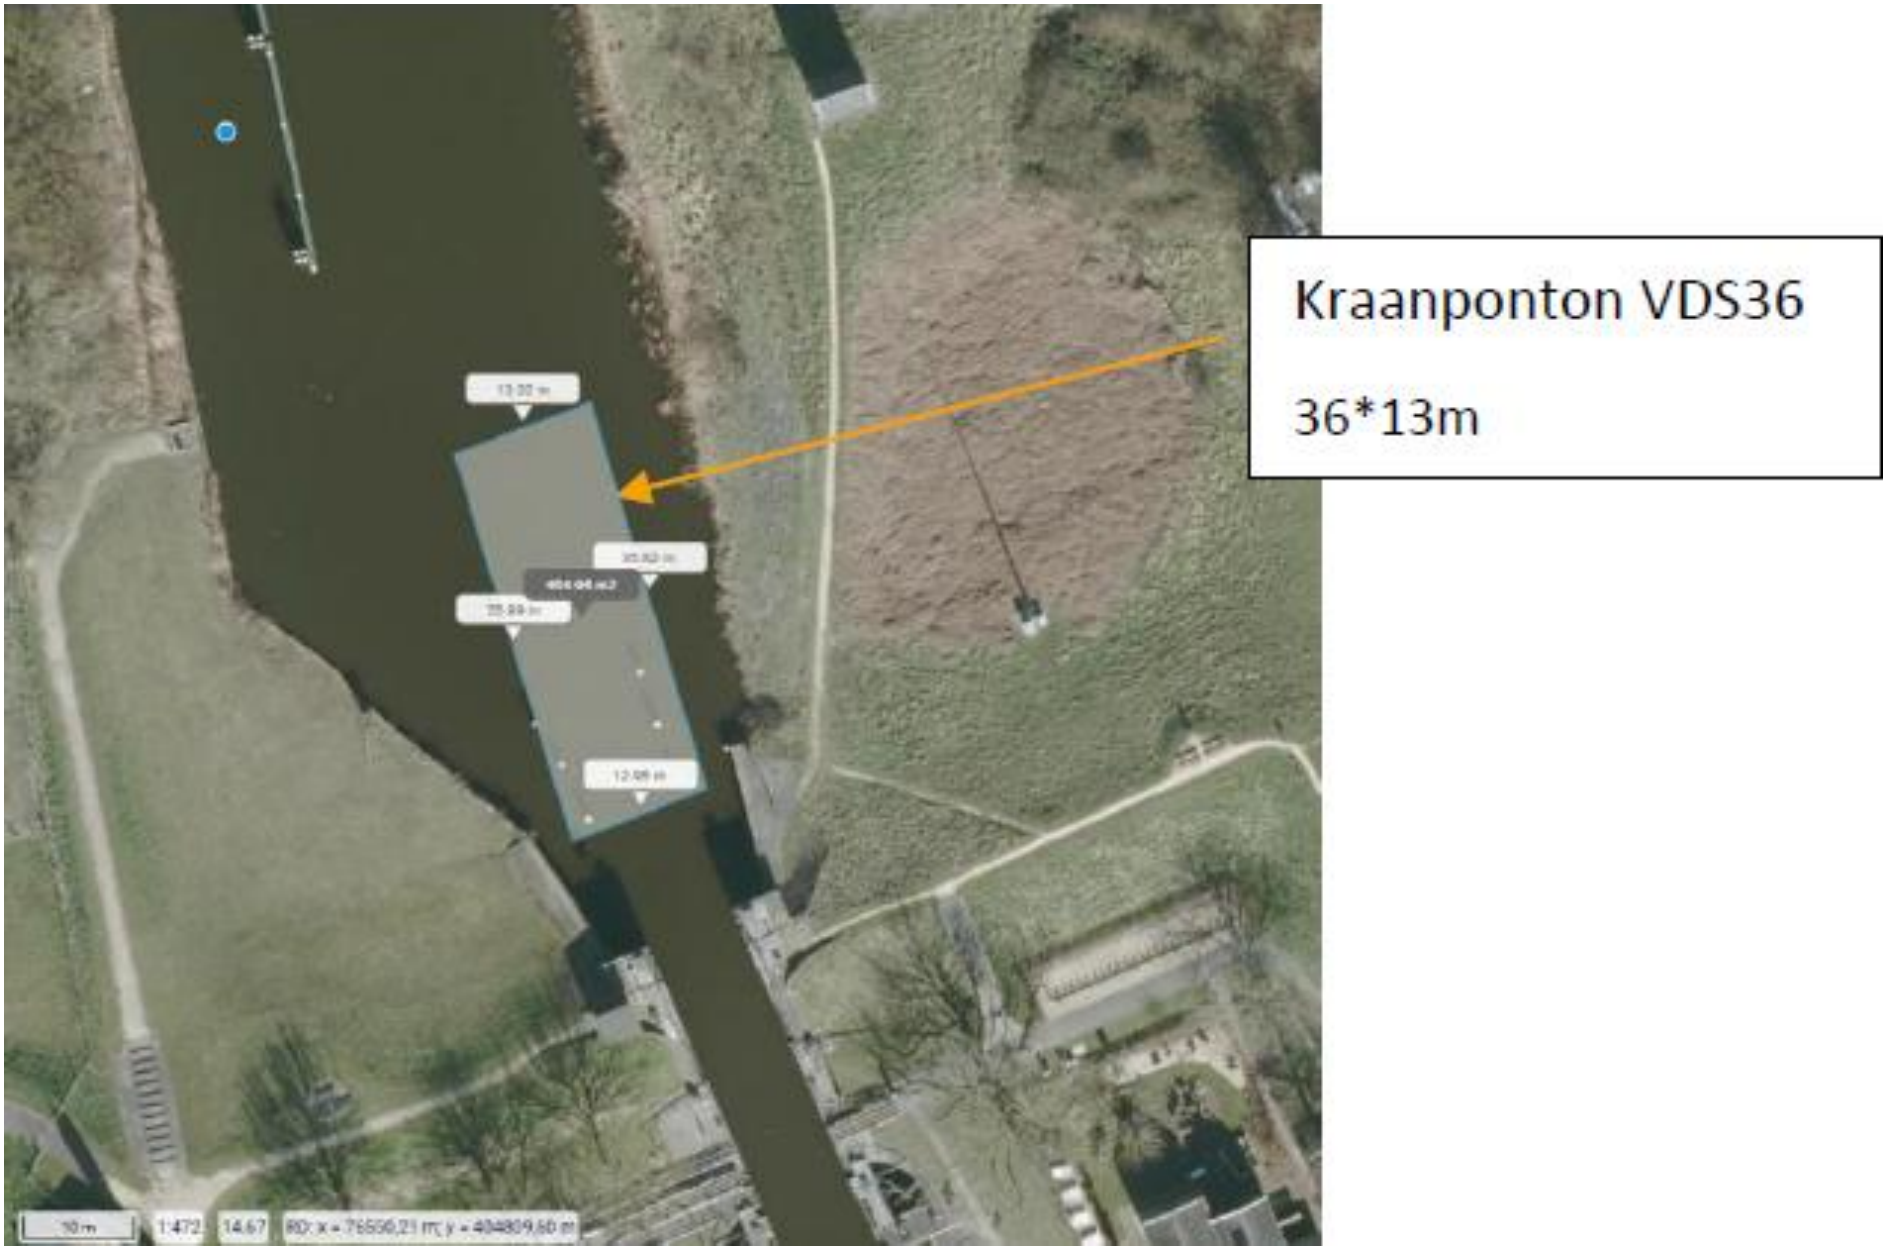

Tekening nummer: 06521046636-B