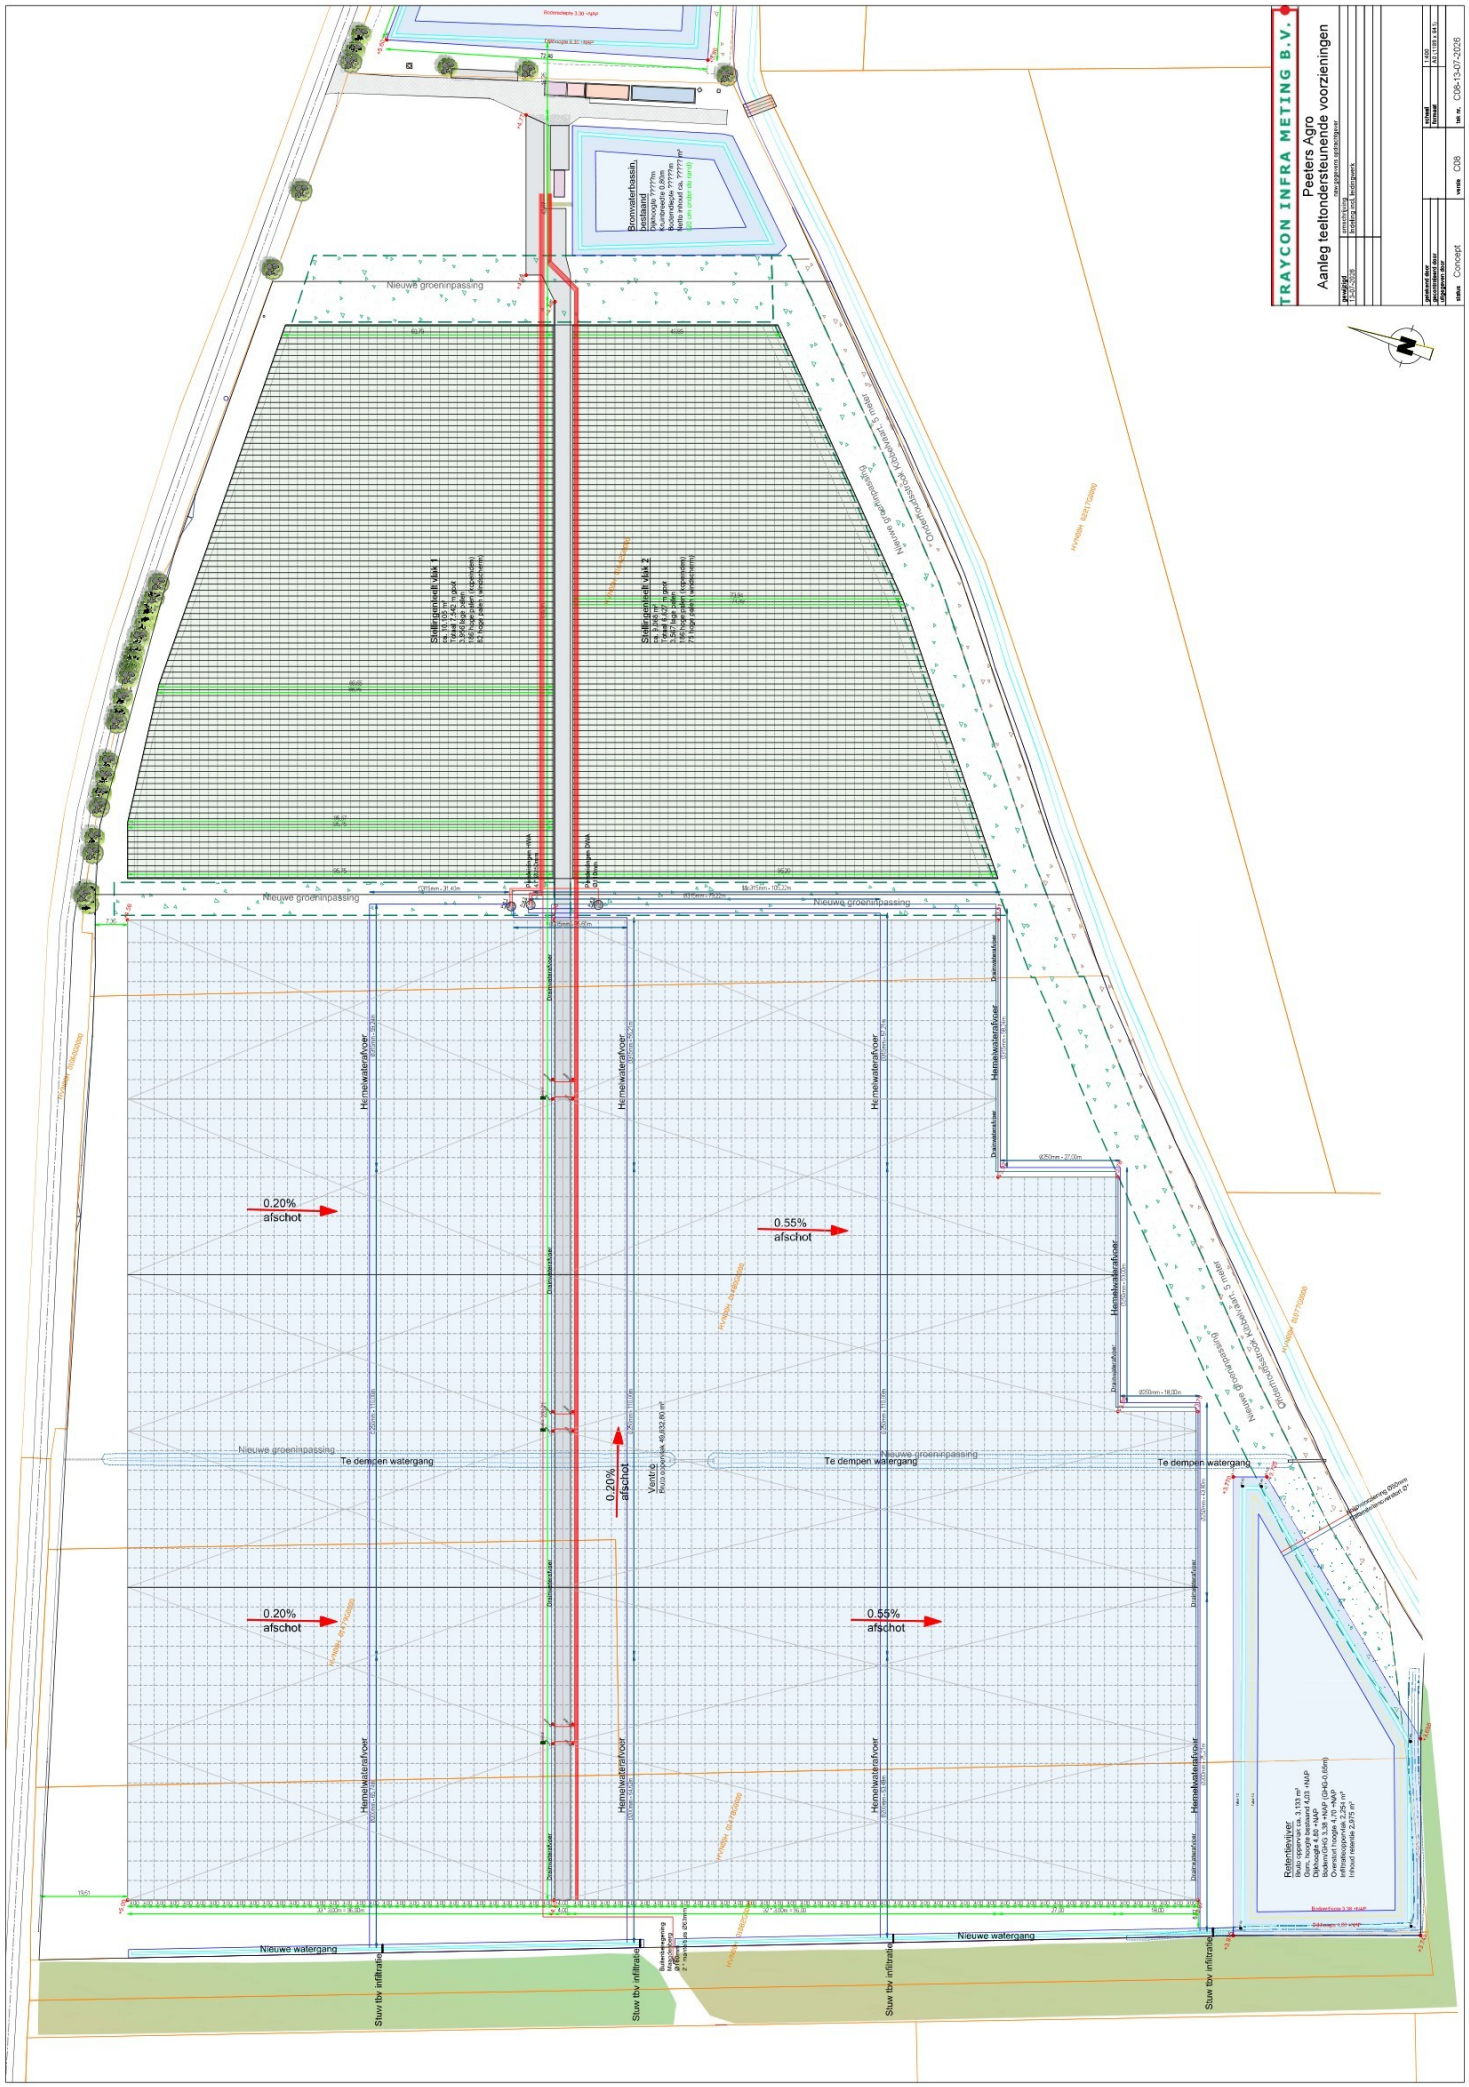

TRAYCON INFRA METING B.V.
Peeters Agro
Aanleg teeltondersteunende voorzieningen
Concept
C05
C05-13-07-2025
Bronwaterbassin
Nieuwe groeninpassing
Stallingsgedeelte Vak 1
Stallingsgedeelte Vak 2
Hemelwaterafvoer
Te dempen watergang
Nieuwe watergang
0.20% afschot
0.55% afschot
Stuw tbv infiltratie
Retentievijver