
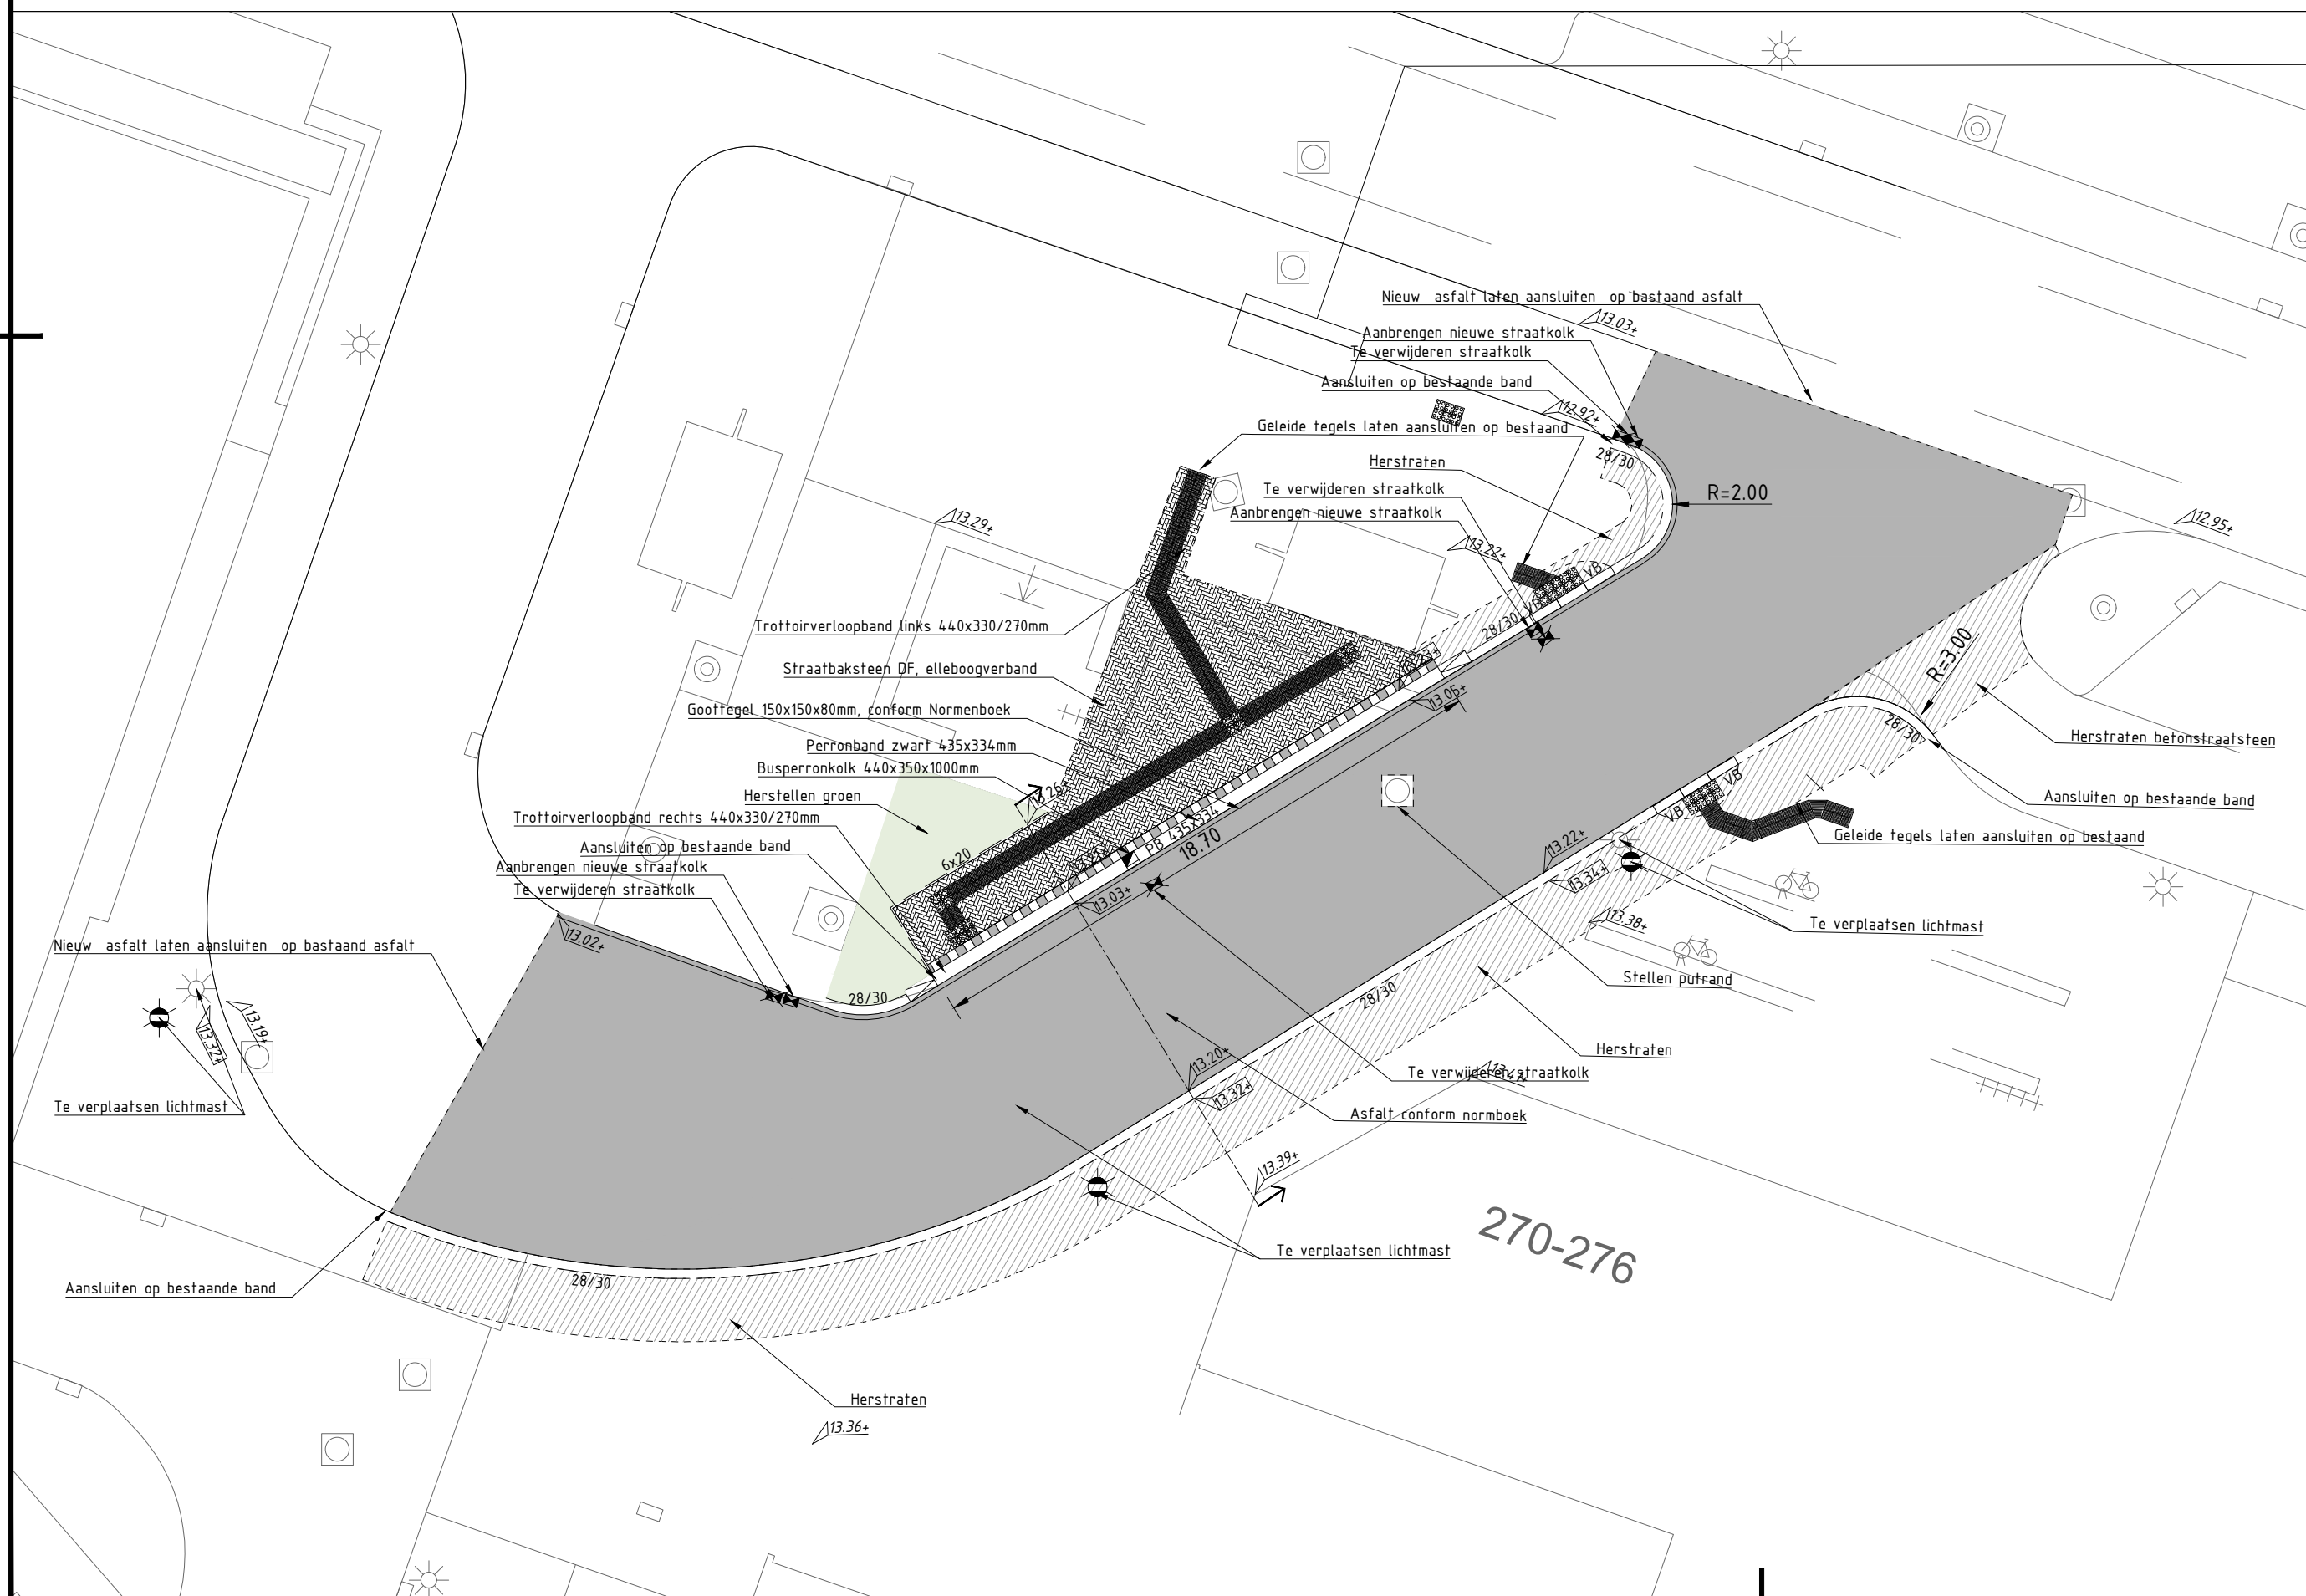


- | Werkzaamheden | Totaal | Eenheid |
|---|--------|----------------|
| Aanbrengen straatbaksteen DF | 70 | m ² |
| Aanbrengen bushalteband 435x334x1000mm in specie | 19 | m |
| Aanbrengen opsluitband 120x250 mm in specie | 42 | m |
| Aanbrengen inritverloopband 180/200x250 mm rechts in specie | 1 | m |
| Aanbrengen inritverloopband 180/200x250 mm links in specie | 1 | m |
| Aanbrengen inritverloopband 180/200x250 mm midden in specie | 1 | m |
| Aanbrengen trottoirband 180/200x250mm in specie | 35 | m |
| Aanbrengen goottegels 150x150x80mm in specie | 54 | m |
| Aanbrengen zwart-wit tegels | 63 | st |
| Aanbrengen perronverloopband trottoir links | 1 | st |
| Aanbrengen perronverloopband trottoir rechts | 1 | st |
| Aanbrengen nieuwe straatkolk | 2 | st |
| Aanbrengen nieuw groen | 22 | m ² |
| Te verwijderen straatkolk | 2 | st |
| Te verwijderen trottoirband | 67 | m |
| Op te breken betonstraatsteen | 220 | m ² |
| Opbreken asfalt | 100 | m ² |
| Verplaatsen lichtmast | 2 | st |
| Stellen putrand | 1 | st |
| Herstraten straatbaksteen DF | 118 | m ² |
| Herstraten betonstraatsteen KF | 15 | m ² |
| Herstellen groen | 21 | m ² |

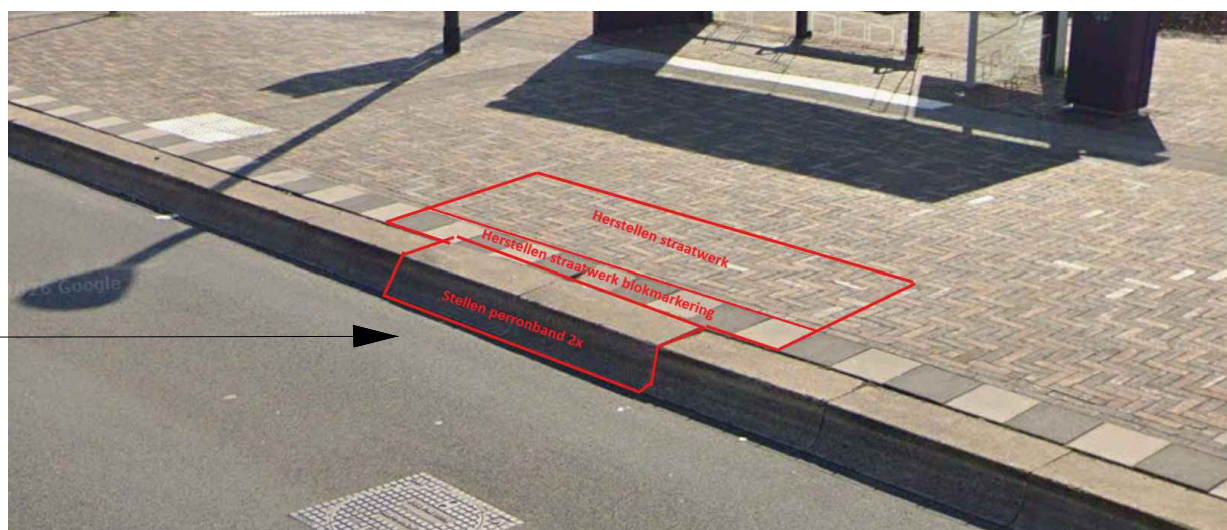

- alle maten in het werk te controleren
- hoogtemaatvoering is indicatief weergegeven
- alle maten in meters tenzij anders aangegeven
- alle hoogtes zijn weergegeven t.o.v. N.A.P.

versie	datum	wijziging	get.	PL
1.0	30-06-2026		KM	SW

Vinding.

Vinding.
Maidstone 8
5026 SK
Tilburg
013-2084167
info@vinding.nl
www.vinding.nl

project
OV concessie
locatie
Wagnerplein Tilburg
opdrachtgever
Gemeente Tilburg

formaat	A2
schaal	1:200
datum	30-06-2026
fase	U0
status	Concept
projectleider	S. Wunderink
tekenaar	K. McKay

projectnummer
26.013.02

onderwerp
Locatie 17a Busstation Noord Oost

tekeningnummer	versie
L17a-01	1.0