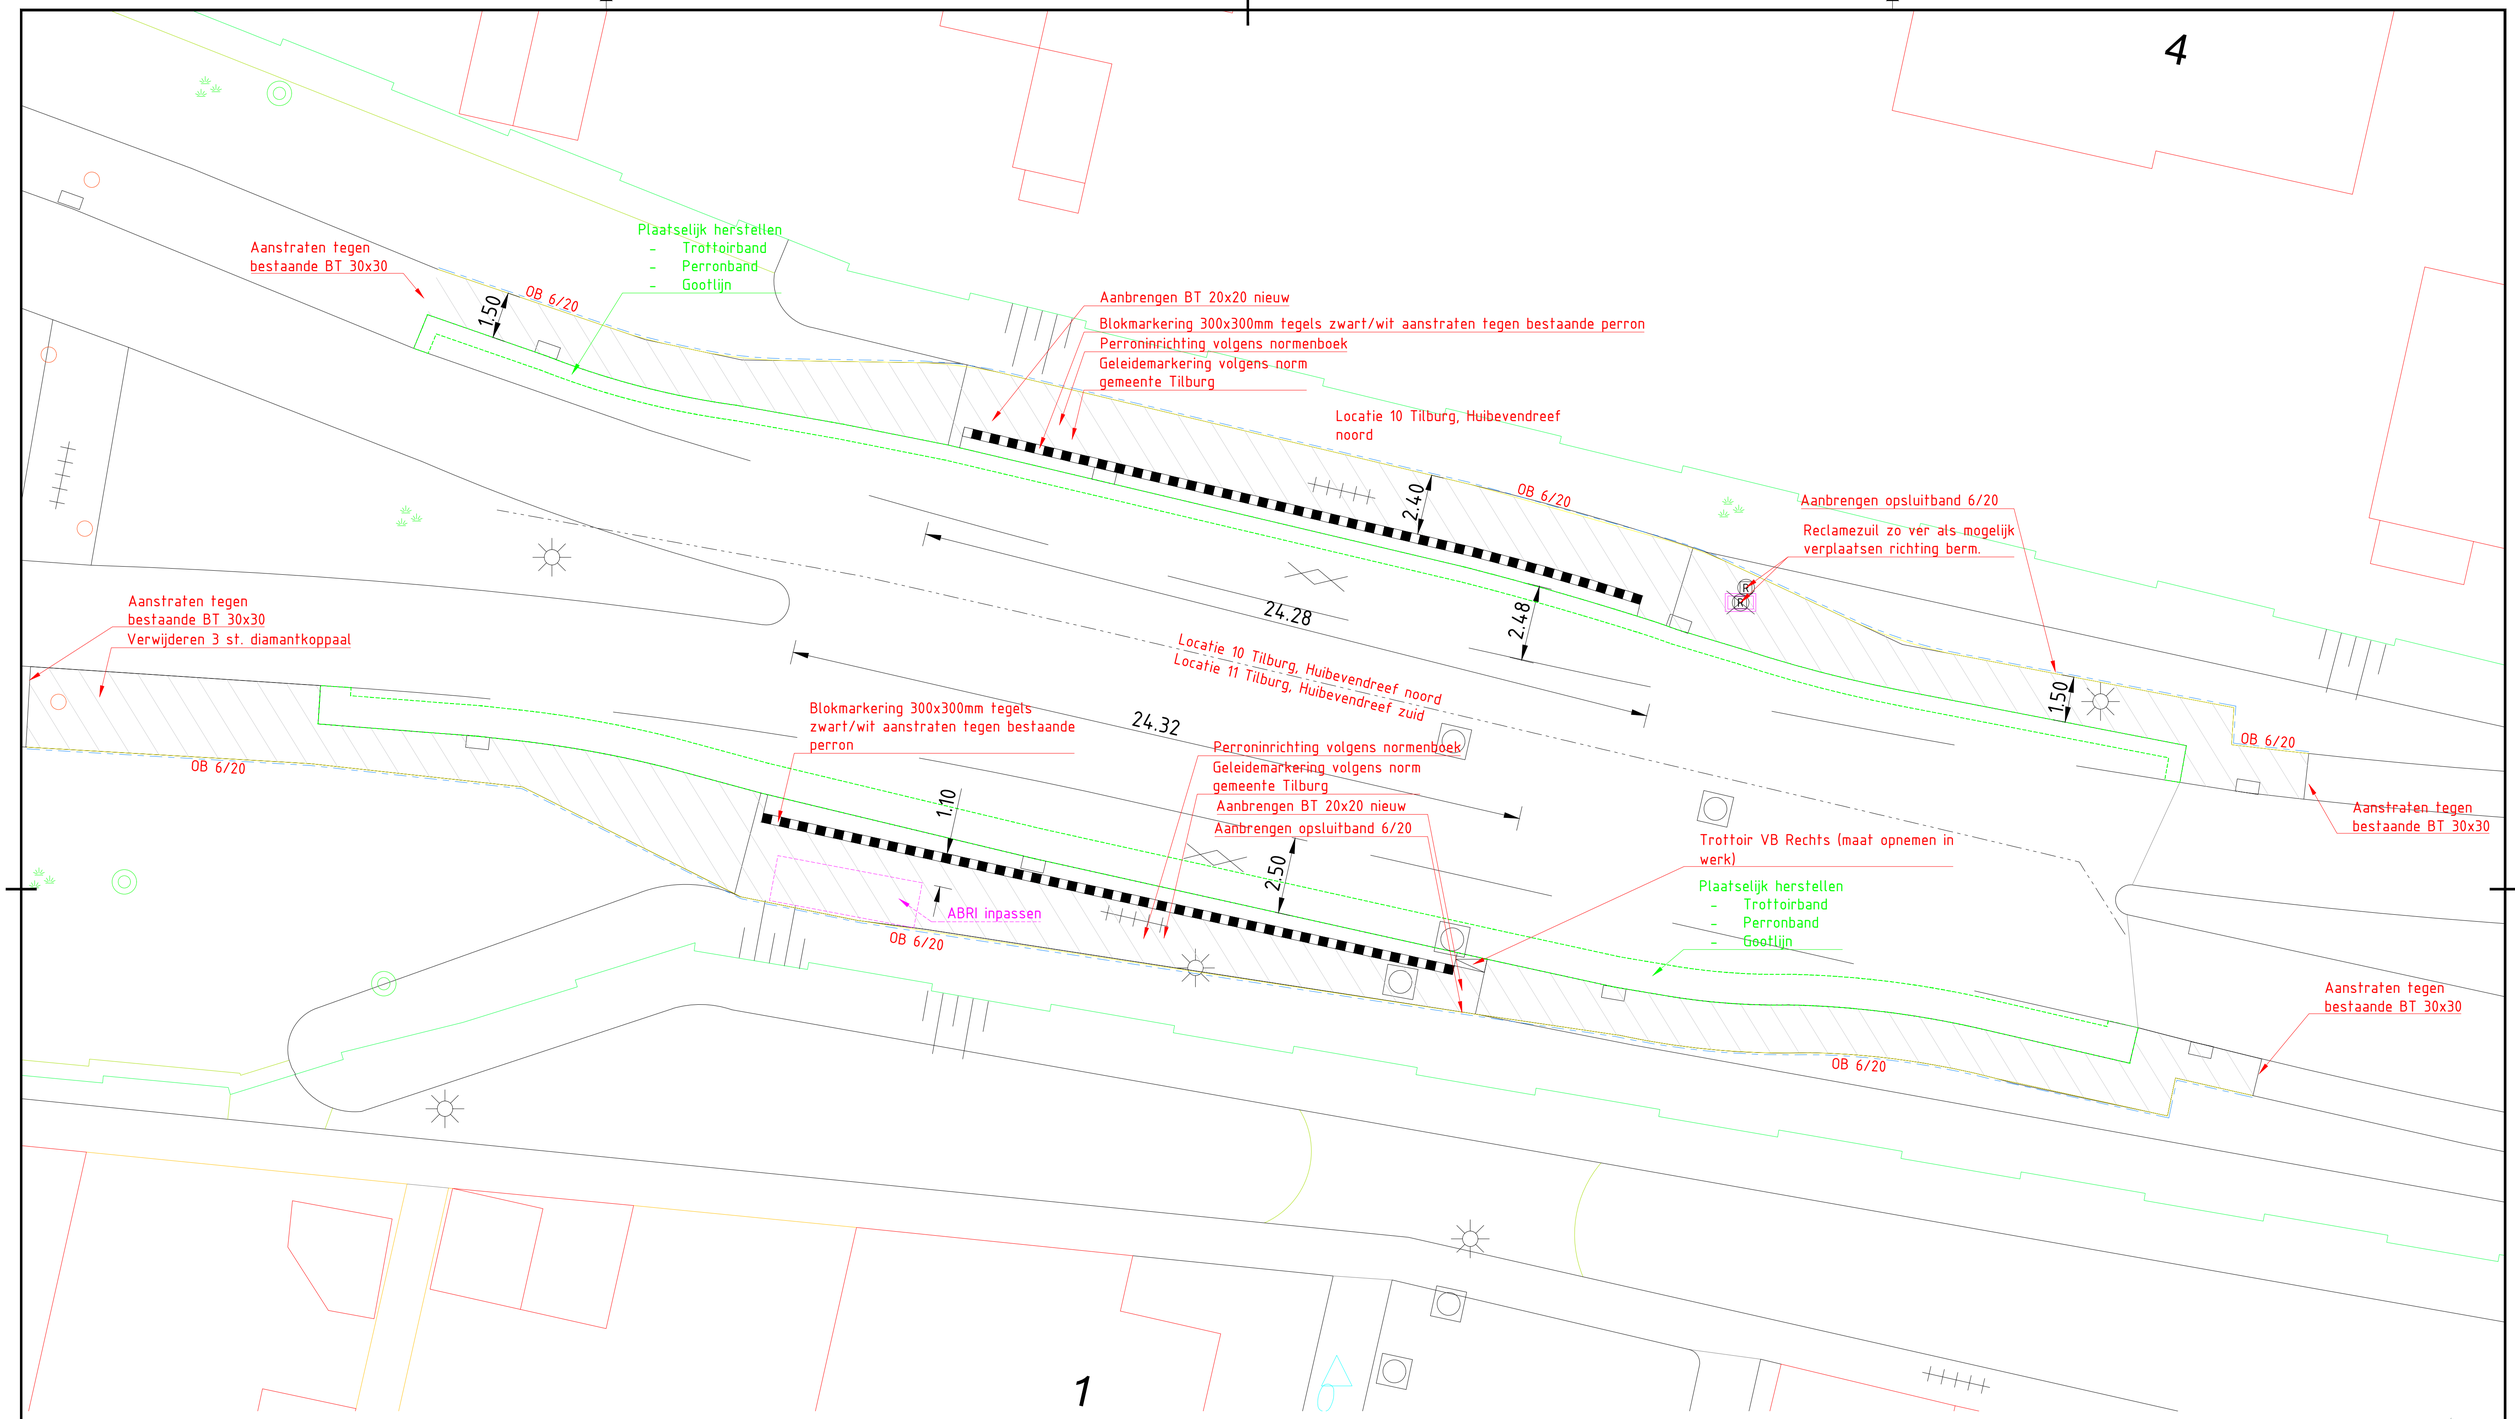

Werkzaamheden oppervlaktes	eh	Totaal
Aanbrengen blokmarkering zwart/wit	st	70
Aanbrengen betontegels 20x20 grijs (nieuw)	m2	140
Aanbrengen OB 6/20	m1	75
Verwijderen diamantkoppaal	st	3
Herstellen bestaande Trottoirband/Perronband/Gootlijn	m1	60

- alle maten in het werk te controleren
- hoogtemaatvoering is indicatief weergegeven
- alle maten in meters tenzij anders aangegeven
- alle hoogtes zijn weergegeven t.o.v. N.A.P.

0 1 2 3 4m
1:100

N

Vinding.

Vinding.
Maidstone 8
5026 SK
Tilburg
013-2084167
info@vinding.nl
www.vinding.nl

project
OV concessie maatregelen
locatie
Gemeente Tilburg
opdrachtgever
Gemeente Tilburg

formaat	A1
schaal	1:100
datum	08-07-2026
fase	UO
status	Concept
projectleider	S. Wunderink
tekenaar	L. Fredriks

projectnummer
26.013.02

onderwerp
Locatie 11 - Tilburg, Huibevendreef zuid

tekeningnummer
Loc-11

versie
1.0