
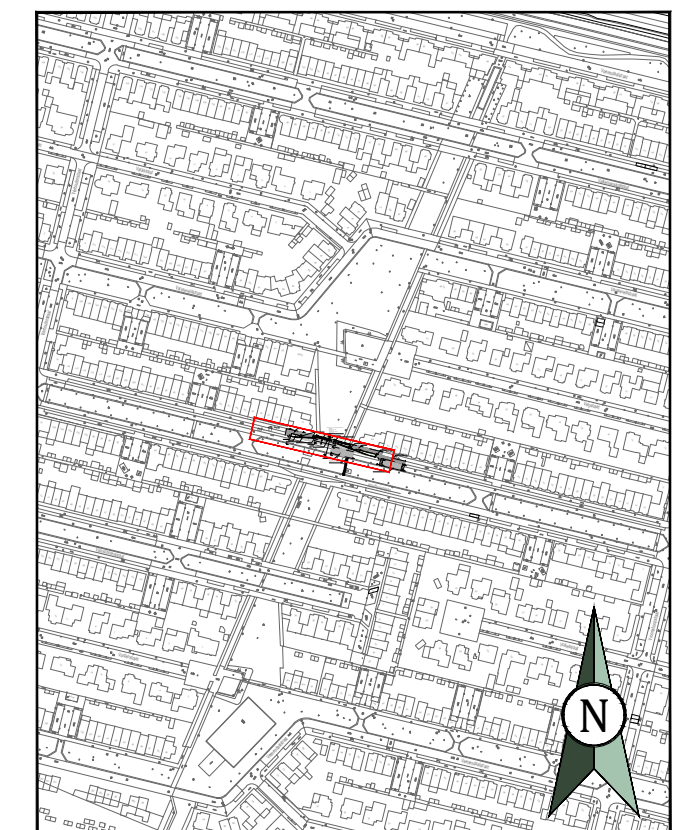


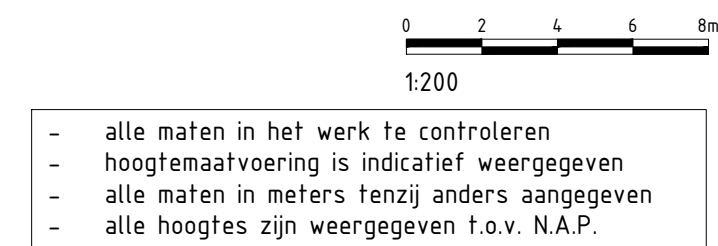

versie	datum	wijziging	get.	PL
1.0	30-06-2026		KM	SW

Vinding.

Vinding.
Maidstone 8
5026 SK
Tilburg
013-2084167
info@vinding.nl
www.vinding.nl

project
OV concessie
locatie
Koolhovenlaan Tilburg
opdrachtgever
Gemeente Tilburg

formaat	A2
schaal	1:200
datum	30-06-2026
fase	U0
status	Concept
projectleider	S. Wunderink
tekenaar	K. McKay

projectnummer
26.013.02

onderwerp
Locatie 17 Koolhovenlaan - Noord

tekeningnummer	versie
L17-01	1.0

Locatie 17 | Koolhovenlaan – Noord
Schaal 1:50