

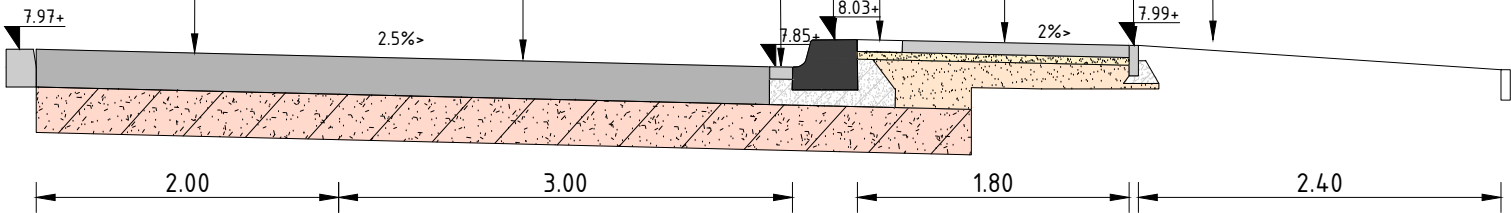


Verdrijfstrepen
Rijbaan:
Asfalt conform normboek, (810002)
Goottegel 150x150x80mm, in specie
Bushalteband 435x335x1000mm, in specie
Zwart-wit tegels 300x300x80mm
- 50mm straatlaag
- 150mm zand in zandbed
Trottoir:
- Betontegels 200x200x80mm
- 50mm straatlaag
- 150mm zand in zandbed
Opsluitband 60x250mm, in specie
Te herstellen groen


Werkzaamheden	Totaal	Eenheid
Aanbrengen asfalt	120	m ²
Aanbrengen tegelverharding 200x200x80mm	48	m ²
Hertstellen groenstrook	88	m ²
Aanbrengen bushalteband 435x334x1000mm in specie	19	m
Aanbrengen opsluitband 60x200mm in specie	29	m
Aanbrengen goottegel 150x150x80mm in specie	25	m
Aanbrengen trottoirband 180/200x250mm in specie	9	m
Aanbrengen zwart-wit tegels	63	st
Aanbrengen perronverloopband trottoir links	1	st
Aanbrengen perronverloopband trottoir rechts	1	st
Aanbrengen trottoirkolk	1	st
Aanbrengen bushaltekolck	1	st
Verplaatsen lichtmast	1	st
Herstraten betonstraatsteen	2	m2
Te verwijderen straatkolk	2	st
Te verwijderen trottoirband	26	m
Te verwijderen groen	136	m ²
Opbreken asfalt	120	m2

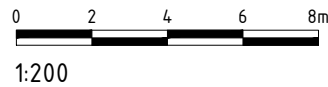

Locatie 15 | Ringbaan Noord Eekhofstraat Oost
Schaal 1:50

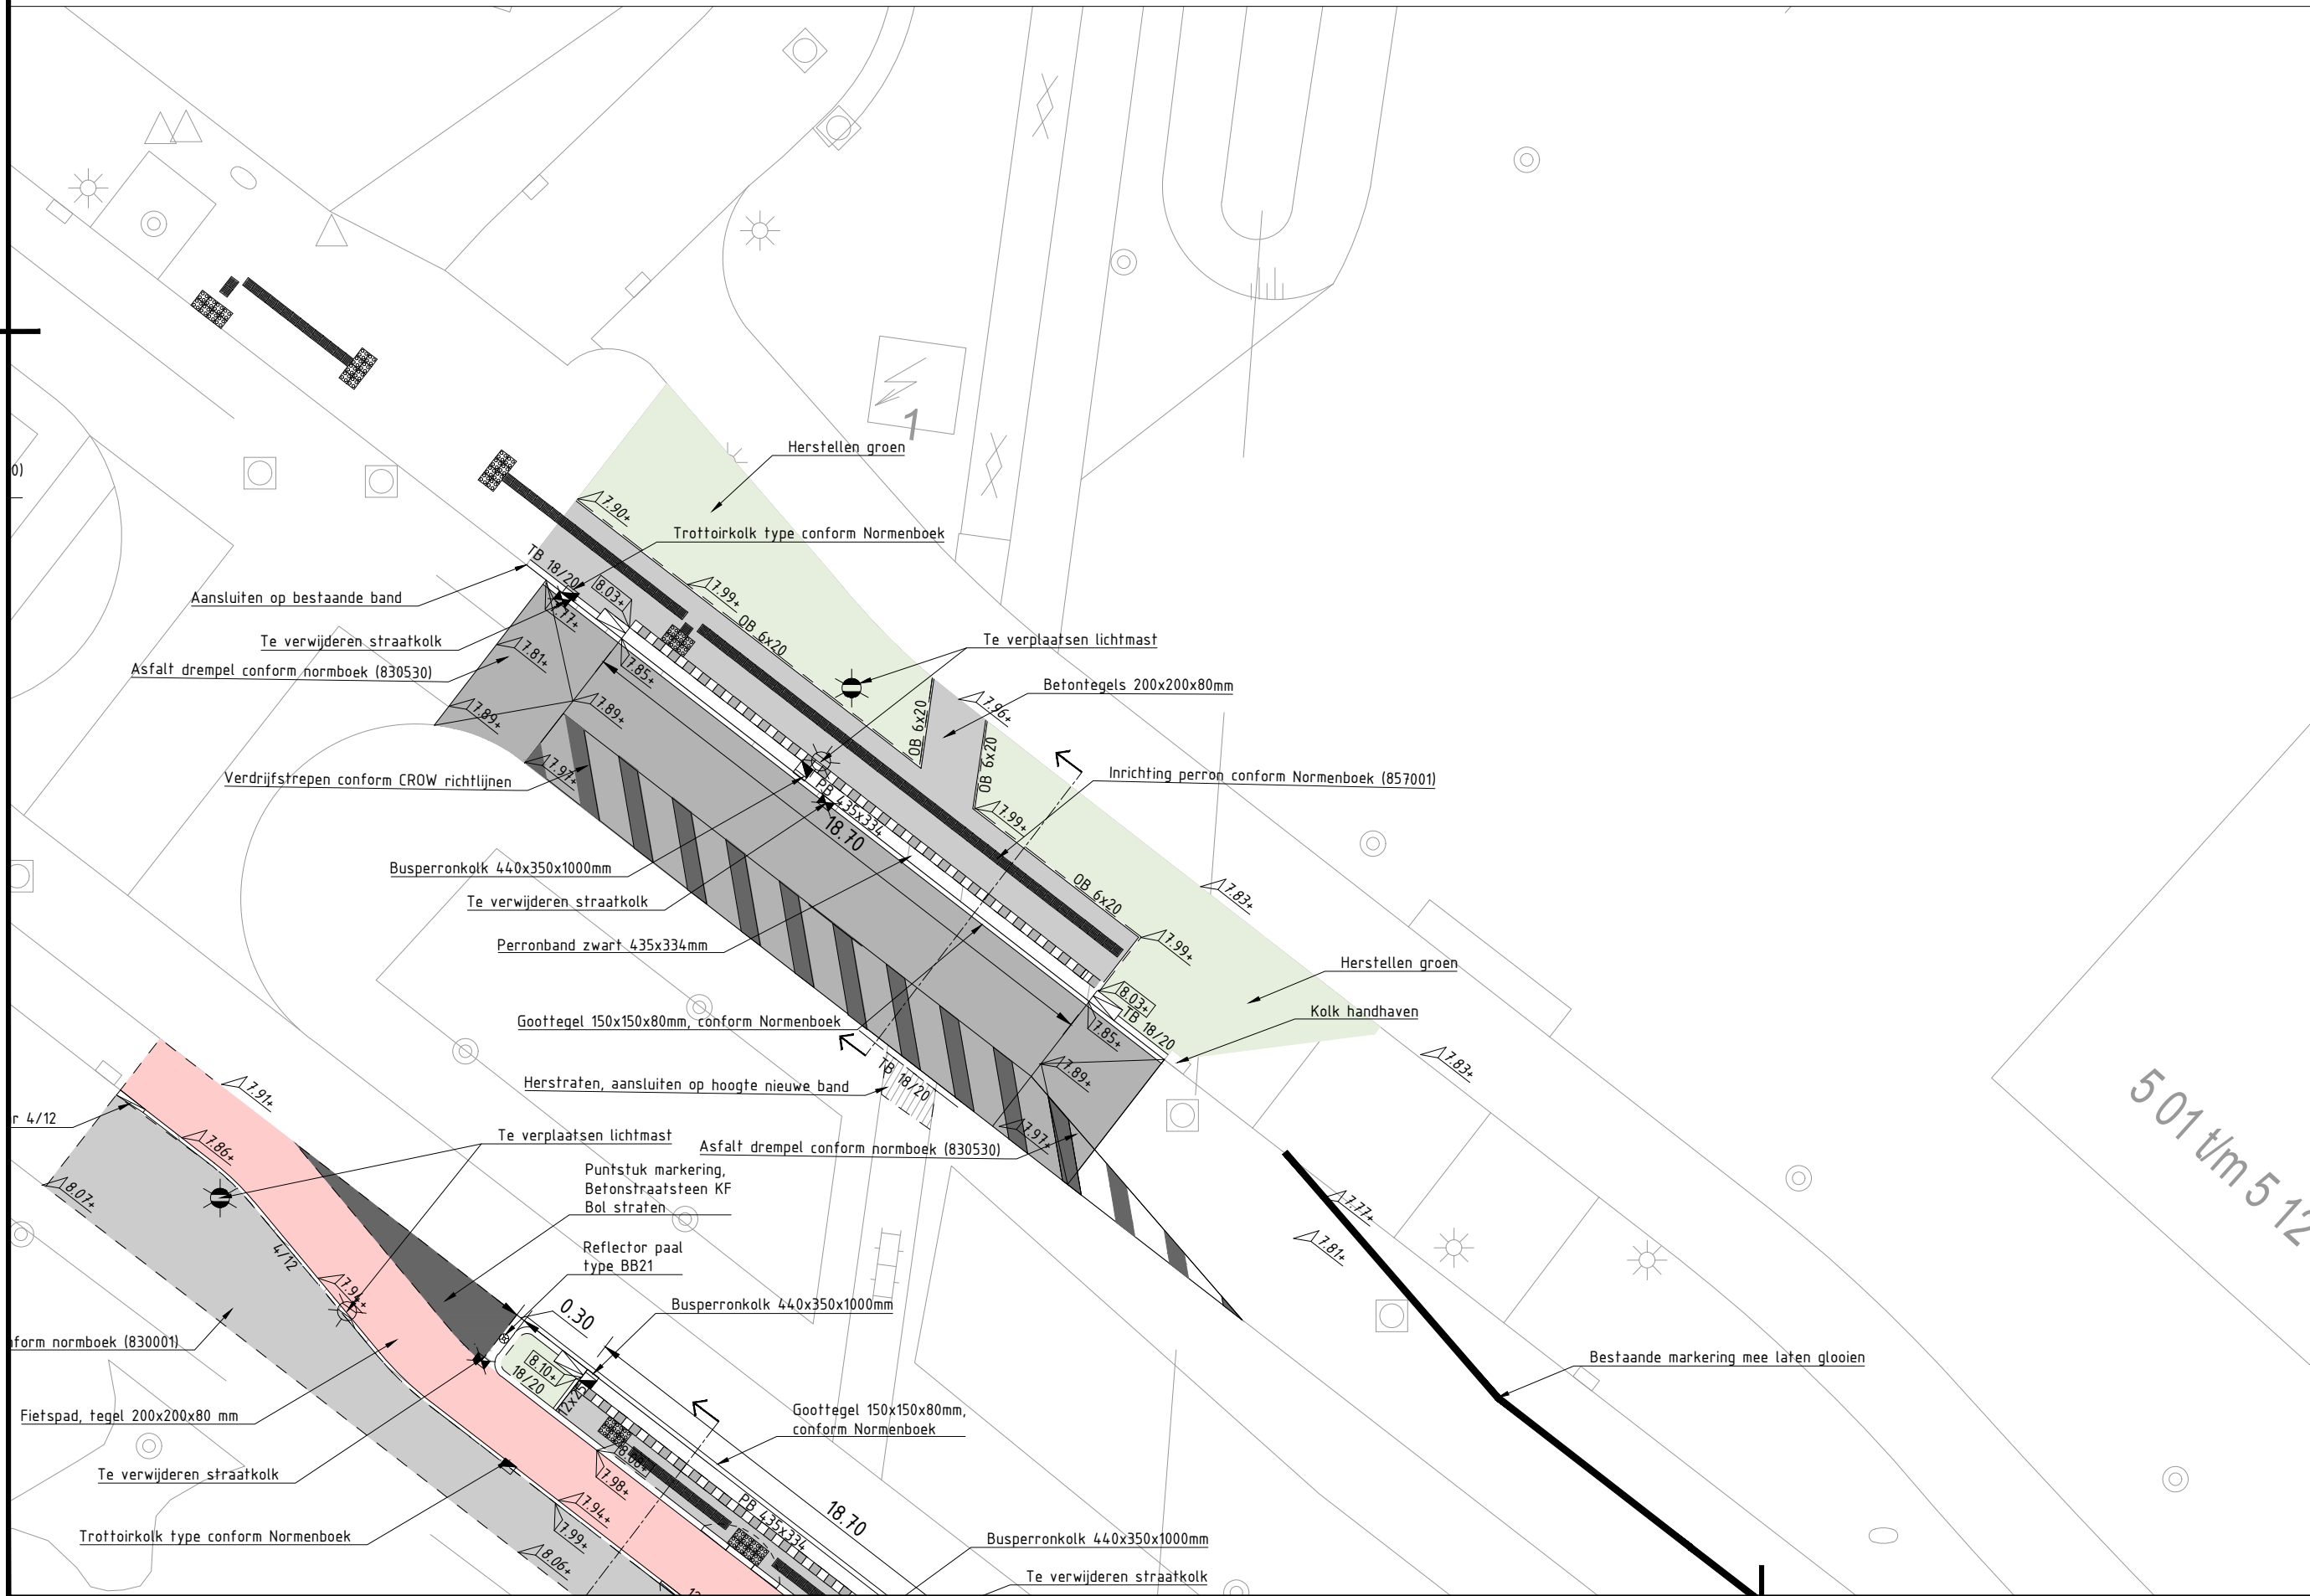

- alle maten in het werk te controleren
- hoogtemaatvoering is indicatief weergegeven
- alle maten in meters tenzij anders aangegeven
- alle hoogtes zijn weergegeven t.o.v. N.A.P.

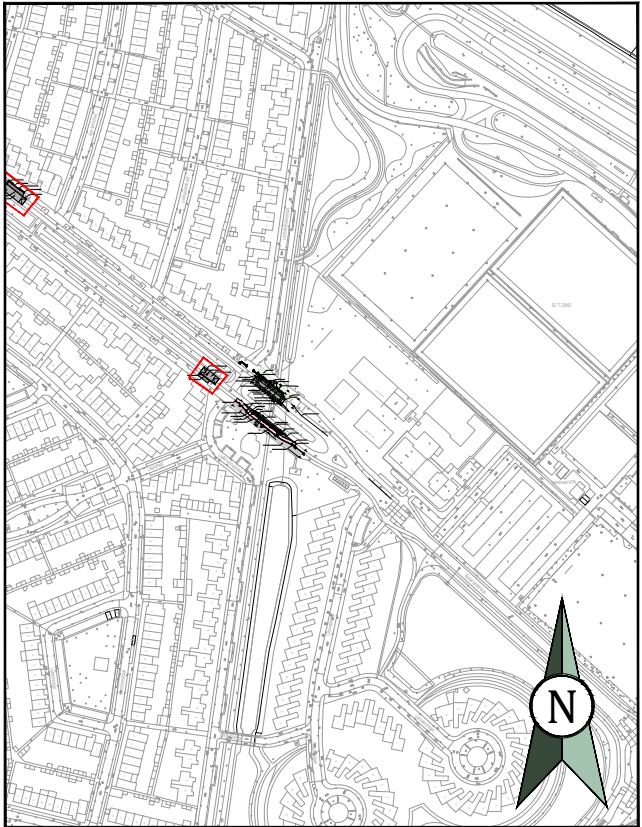

versie	datum	wijziging	gef.	PL
1.0	30-06-2026		KM	SW

Vinding.

Vinding.
Maidstone 8
5026 SK
Tilburg
013-2084167
info@vinding.nl
www.vinding.nl

project
OV concessie
locatie
Leekstraat Tilburg
opdrachtgever
Gemeente Tilburg

onderwerp
Locatie 15 Leekstraat - Noord

formaat	A2
schaal	1:200
datum	30-06-2026
fase	U0
status	Concept
projectleider	S. Wunderink
tekenaar	K. McKay

projectnummer
26.013.02

tekeningnummer L15-01	versie 1.0
--------------------------	---------------