

Goottegel 150x150x80mm, in specie
Bushalteband 435x335x1000mm, in specie
Zwart-wit tegels 300x300x80mm
- 50mm straatlaag
- 150mm zand in zandbed

Trottoir:

- Betontegels 200x200x80mm
- 50mm straatlaag
- 150mm zand in zandbed

Trottoirband 180/200x250mm, in specie


Fietspad:

- Betontegels 200x200x80mm, kleur: Rood
- 100mm straatlaag
- 200mm zand in zandbed

Rijwielband 40/120x250mm, in specie



Trottoir:
-Betontstraatstenen 210x105x80mm
-50mm straatlaag
-150mm zand in zandbed

Bestaande band

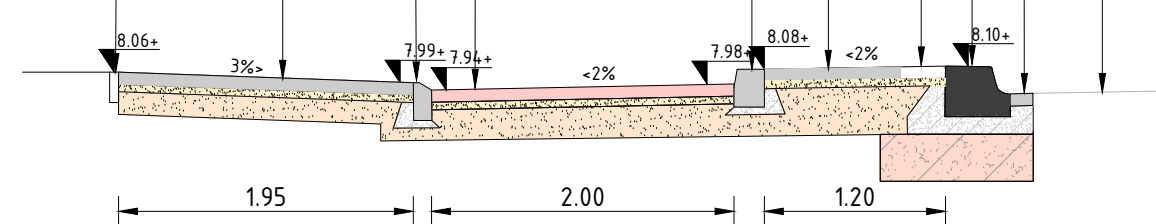

Locatie 16 | Ringbaan Noord Eekhofstraat Oost
Schaal 1:50

Werkzaamheden	Totaal	Eenheden
Aanbrengen tegelverharding 200x200x80mm rood	96	m ²
Aanbrengen tegelverharding 200x200x80mm grijs	148	m ²
Aanbrengen bushalteband 435x334x1000mm in specie	19	m
Aanbrengen opsluitband 120x250 mm in specie	1	m
Aanbrengen verloopband 4/12 naar 12x15 links in specie	1	m
Aanbrengen verloopband 4/12 naar 12x15 rechts in specie	1	m
Aanbrengen rijwielpadband 40/120x20 mm in specie	48	m
Aanbrengen inritverloopband 180/200x250 mm rechts in specie	1	m
Aanbrengen inritverloopband 180/200x250 mm links in specie	1	m
Aanbrengen inritverloopband 180/200x250 mm midden in specie	1	m
Aanbrengen trottoirband 180/200x250mm in specie	33	m
Aanbrengen verloopband van 18/20 naar 4/12 links in specie	1	m
Aanbrengen verloopband van 18/20 naar 4/12 rechts in specie	1	m
Aanbrengen gootegel 150x150x80mm in specie	24	m
Aanbrengen zwart-wit tegels	63	st
Aanbrengen perronverloopband trottoir links	1	st
Aanbrengen perronverloopband trottoir rechts	1	st
Aanbrengen trottoirkolk	3	st
Aanbrengen bushaltekol	2	st
Punt markering	18	m2
Te verwijderen straatkolk	3	st
Te verwijderen trottoirband	67	m
Op te breken betonstraatsteen	220	m2
Opbreken asfalt	100	m2
Verplaatsen lichtmast	1	st

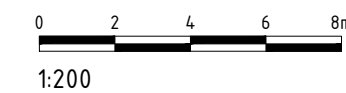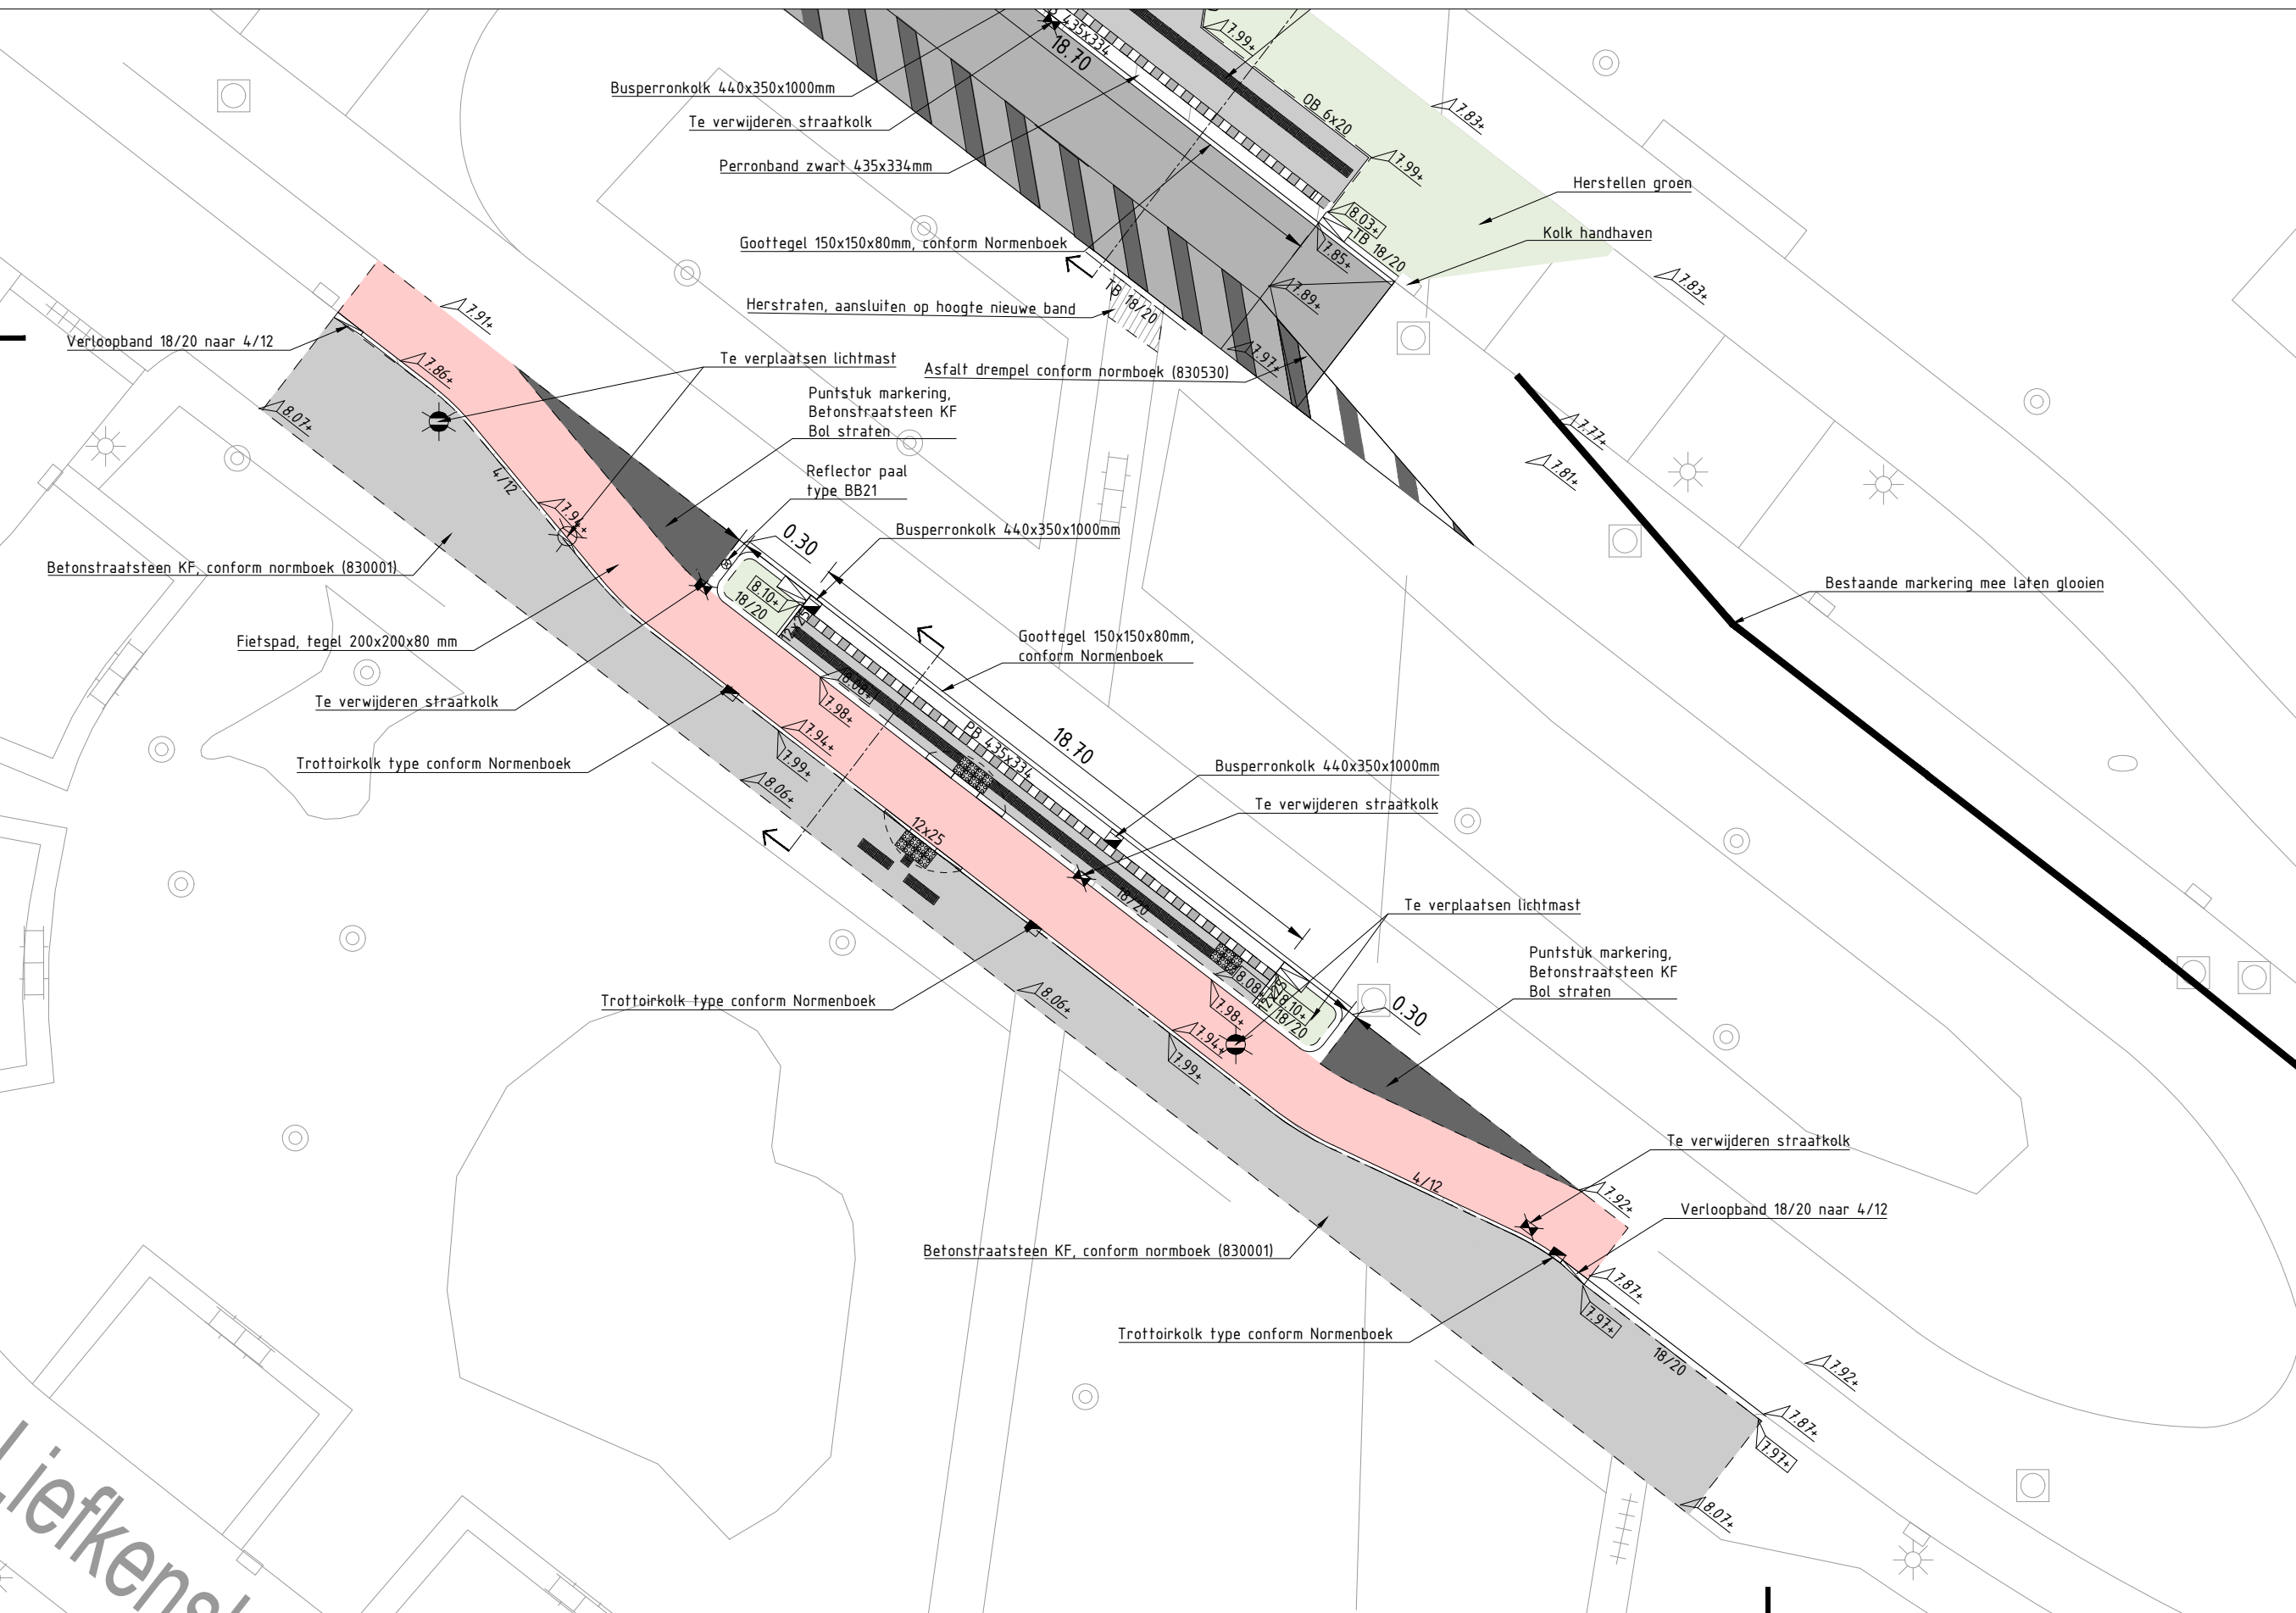

- alle maten in het werk te controleren
- hoogtemaatvoering is indicatief weergegeven
- alle maten in meters tenzij anders aangegeven
- alle hoogtes zijn weergegeven t.o.v. N.A.P.



versie	datum	wijziging	get.	PL
1.0	30-06-2026		KM	SW

Vinding.

Vinding.
Maidstone 8
5026 SK
Tilburg
013-2084167
info@vinding.nl
www.vinding.nl

project
OV concessie
locatie
Leekstraat Tilburg
opdrachtgever
Gemeente Tilburg

maat	A2
schaal	1:200
datum	30-06-2026
fase	UO
status	Concept
projectleider	S. Wunderink
tekenaar	K. McKay

projectnummer
26.013.02

onderwerp
Locatie 16 Leekstraat – Zuid

tekeningnummer	versie
L16-01	1.0