

Aansluiting op bestaand asfalt conform Normenboek

Bushalte:

- 250 mm beton C35/45-XF4
- 300 mm menggranulaat 0/31,5mm
- Goottegel 150x150x80mm, in specie
- Bushalteband 435x335x1000mm, in specie
- Zwart-wit tegels 300x300x80mm
- 50mm straatlaag
- 150mm zand in zandbed

Trottoir:

- Betontegels 200x200x80mm
- 50mm straatlaag
- 150mm zand in zandbed
- Opsluitband 120x250mm, in specie

Fietspad:

- Betontegels 200x200x80mm, kleur: Rood
- 100mm straatlaag
- 200mm zand in zandbed



Rijwielband 40/120x250mm, in specie

Trottoir:


- Betontegels 200x200x80mm
- 50mm straatlaag
- 150mm zand in zandbed

Werkzaamheden	Totaal	Eenheid
Aanbrengen betonverharding	72	m²
Aanbrengen tegelverharding 200x200x80mm	95	m²
Aanbrengen tegelverharding 200x200x80mm, rood	110	m²
Aanbrengen bushalteband 435x334x1000mm in specie	14	m
Aanbrengen opsluitband 120x250mm in specie	59	m
Aanbrengen goottegel 150x150x80mm in specie	48	m
Aanbrengen trottoirband 180/200x250mm in specie	37	m
Aanbrengen rijwielband 40/120x250mm in specie	54	m
Aanbrengen zwart-wit tegels	40	st
Aanbrengen opsluitband 120x250 mm in specie	1	m
Aanbrengen verloopband 4/12 naar 12x15 links in specie	1	m
Aanbrengen verloopband 4/12 naar 12x15 rechts in specie	1	m
Aanbrengen hoekstuk 180/200x250 uitw. 90C	1	st
Aanbrengen hoekstuk 180/200x250 inw. 90 C	1	st
Aanbrengen perronverloopband trottoir links	1	st
Aanbrengen perronverloopband trottoir rechts	1	st
Aanbrengen groenstrook	70	m²
Aanbrengen trottoirkolk	2	st
Aanbrengen busperronkolk 440x350x1000	1	st
Te verwijderen opsluitband	110	m
Te verwijderen rijwielband	54	m
Te verwijderen RWS-band	54	m
Te verwijderen straatkolk	4	st
Te verwijderen hoekstuk 180/200x250 uitw. 90C	1	st
Te verwijderen hoekstuk 180/200x250 inw. 90 C	1	st
Te kappen bomen	2	st

Locatie 8 | Ringbaan Noord - Van Goorstraat Oost
Schaal 1:50

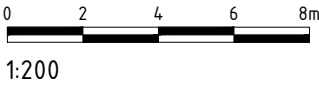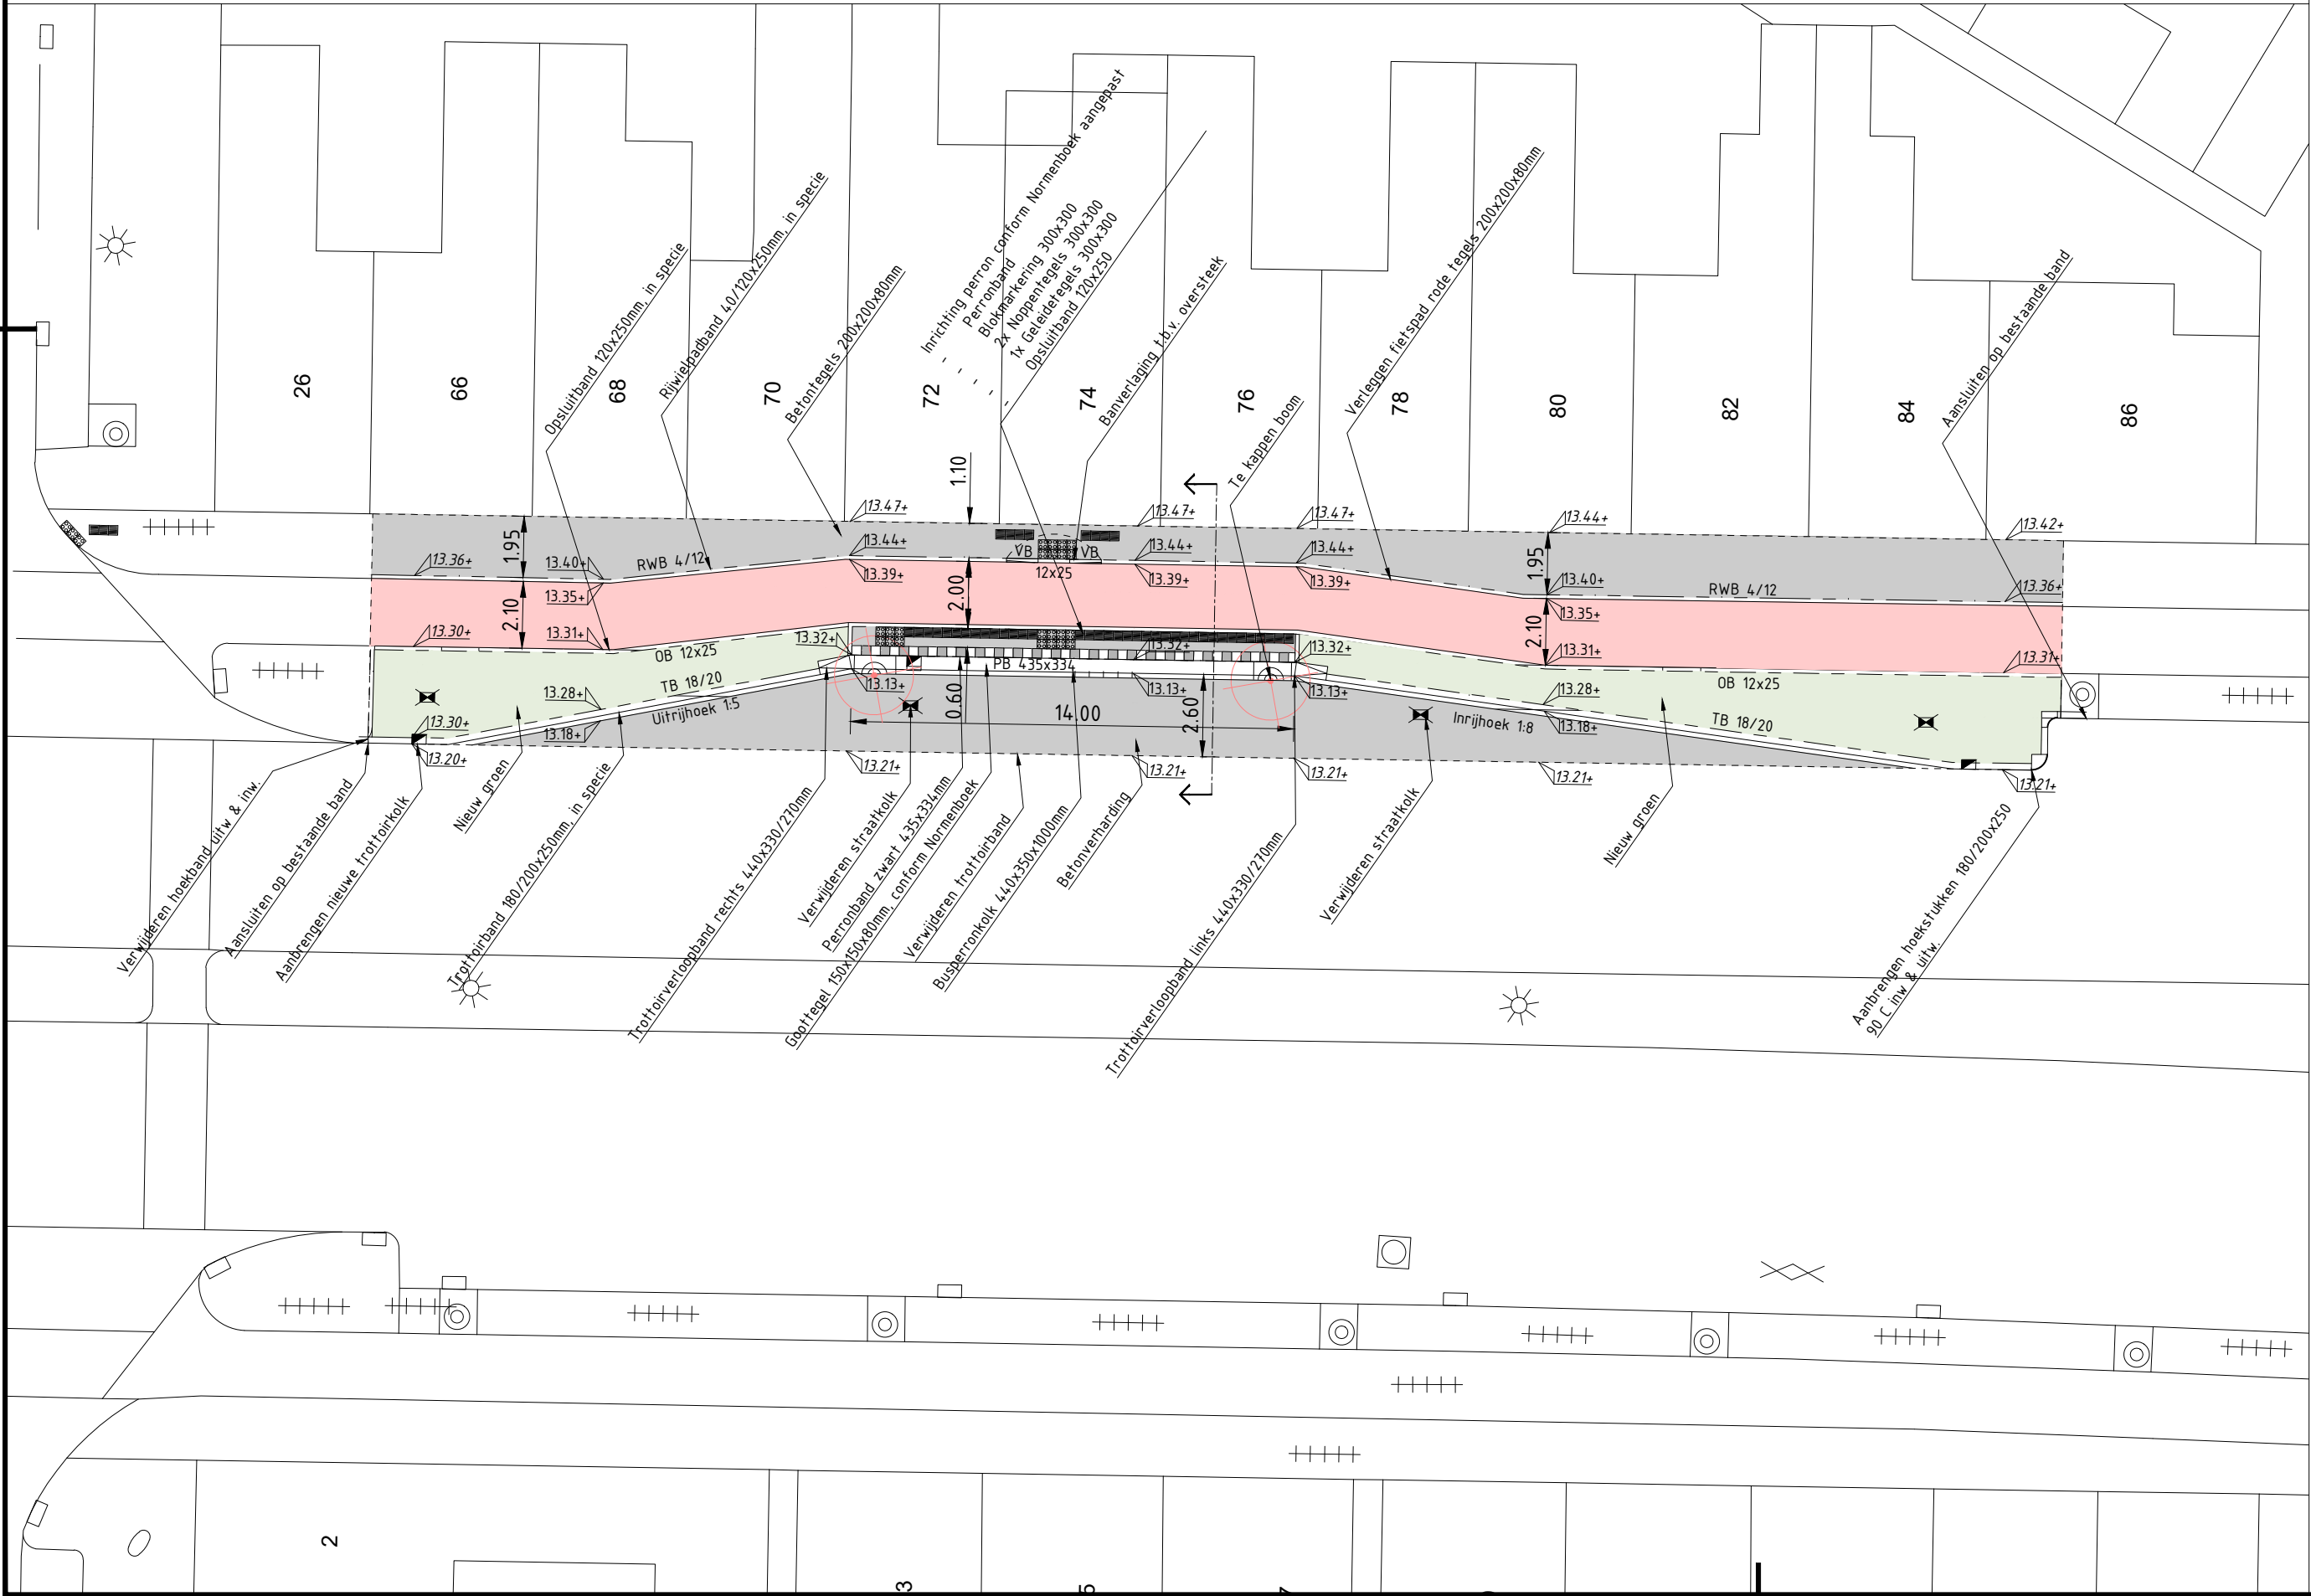

- alle maten in het werk te controleren
- hoogtemaatvoering is indicatief weergegeven
- alle maten in meters tenzij anders aangegeven
- alle hoogtes zijn weergegeven t.o.v. N.A.P.

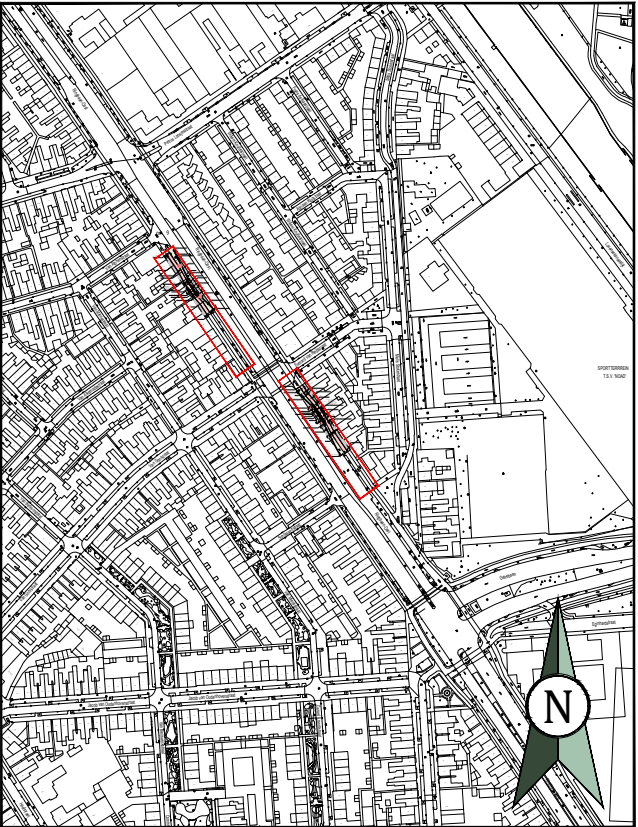

versie	datum	wijziging	gef.	PL
1.0	20-05-2026		NM	SW

Vinding.

Vinding.
Maidstone 8
5026 SK
Tilburg
013-2084167
info@vinding.nl
www.vinding.nl

project
OV concessie
locatie
Ringbaan Noord Tilburg
opdrachtgever
Gemeente Tilburg

onderwerp
Locatie 8 Ringbaan - Van Goorstraat oost

formaat	A2
schaal	1:200
datum	30-06-2026
fase	U0
status	Concept
projectleider	S. Wunderink
tekenaar	N. Manders
projectnummer	26.013.02
tekeningnummer	L8-01
versie	1.0