


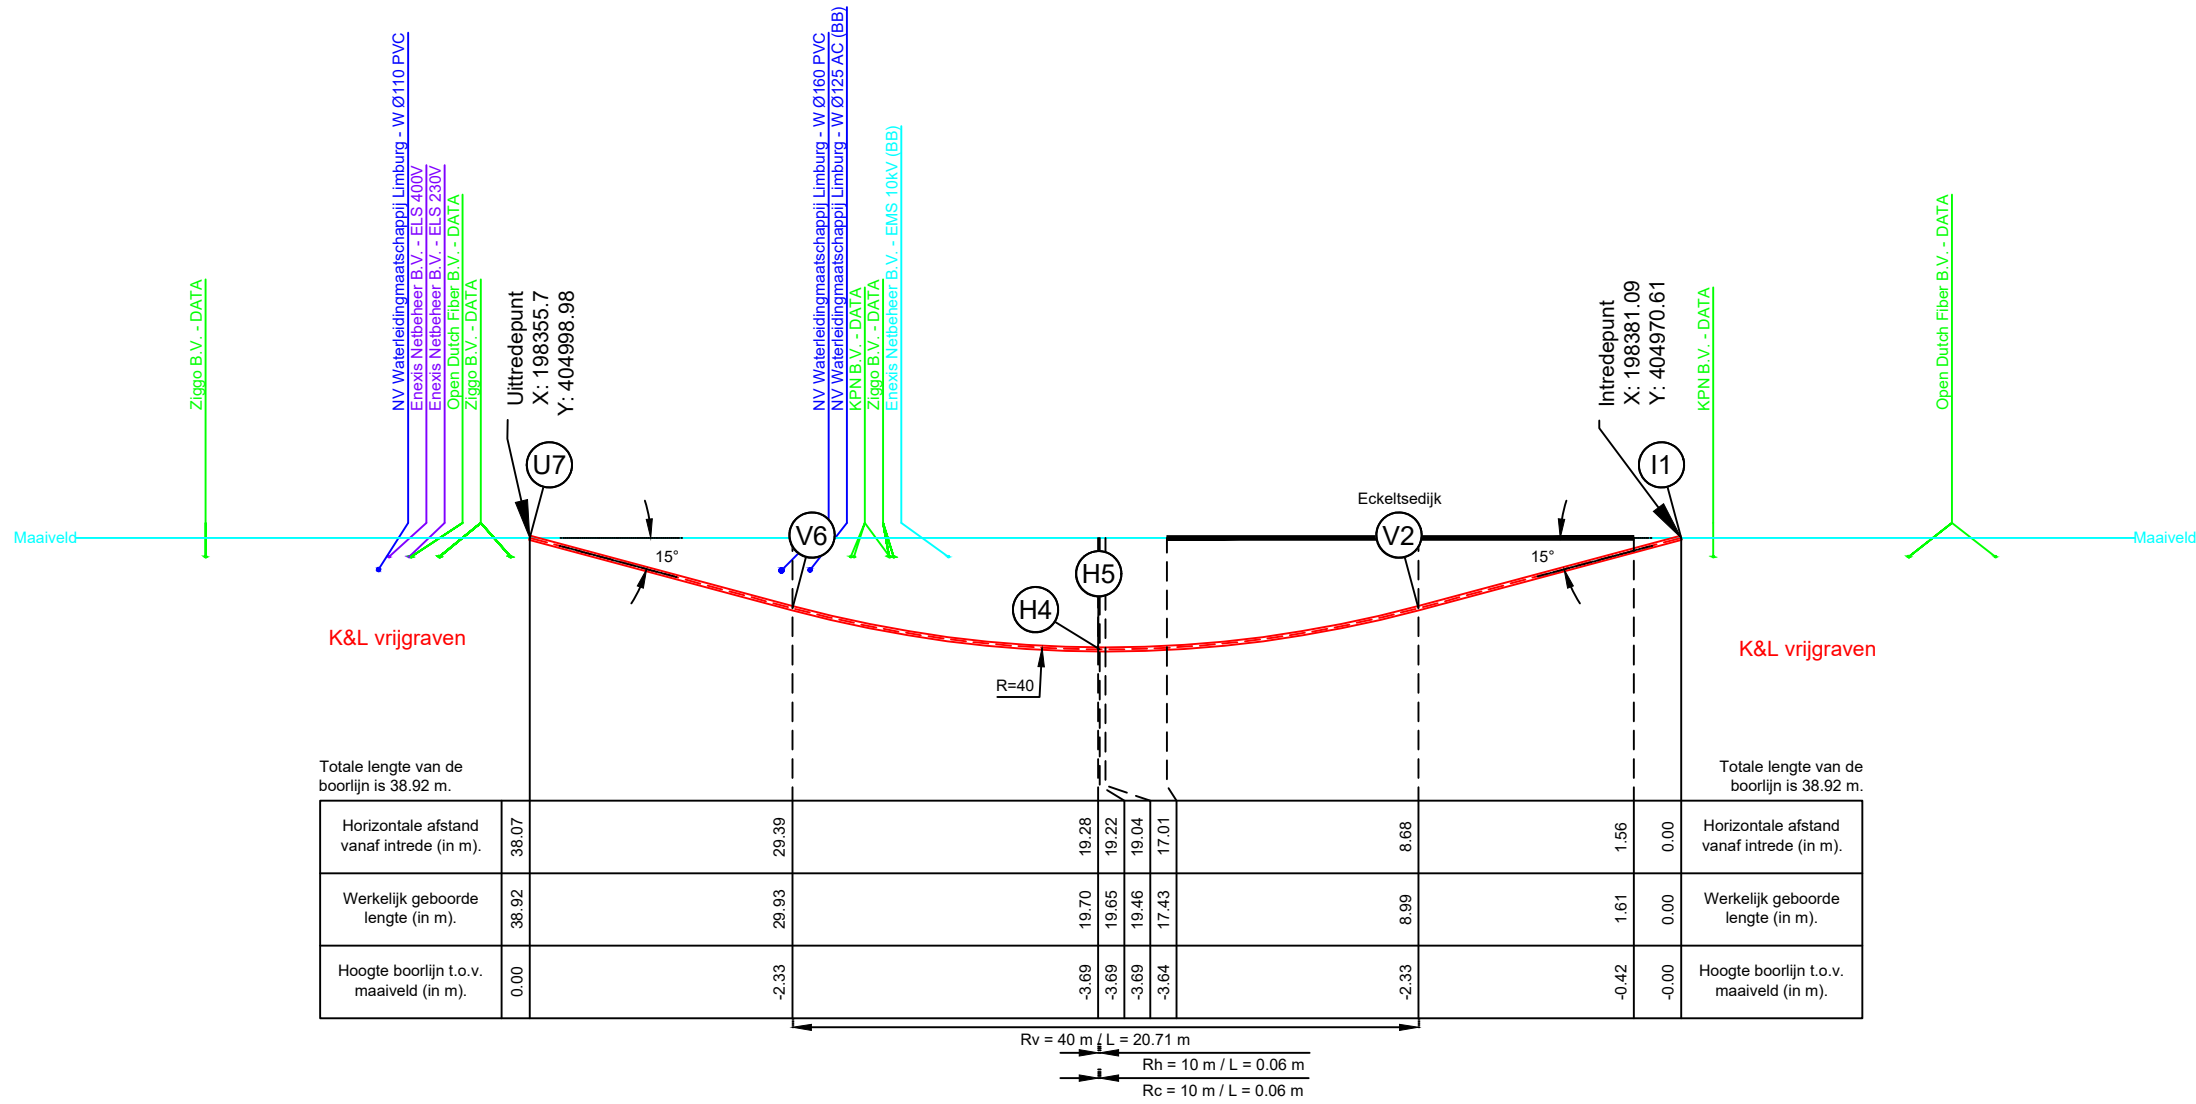


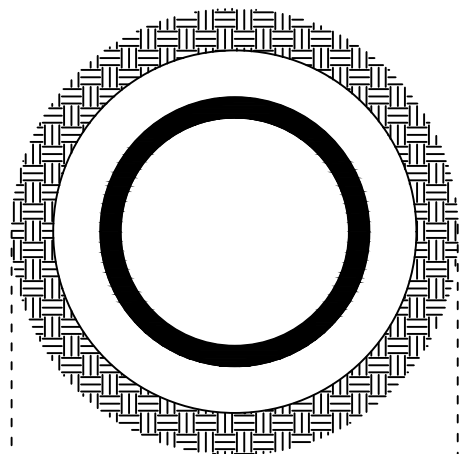

1x ø110 mm (SDR11)

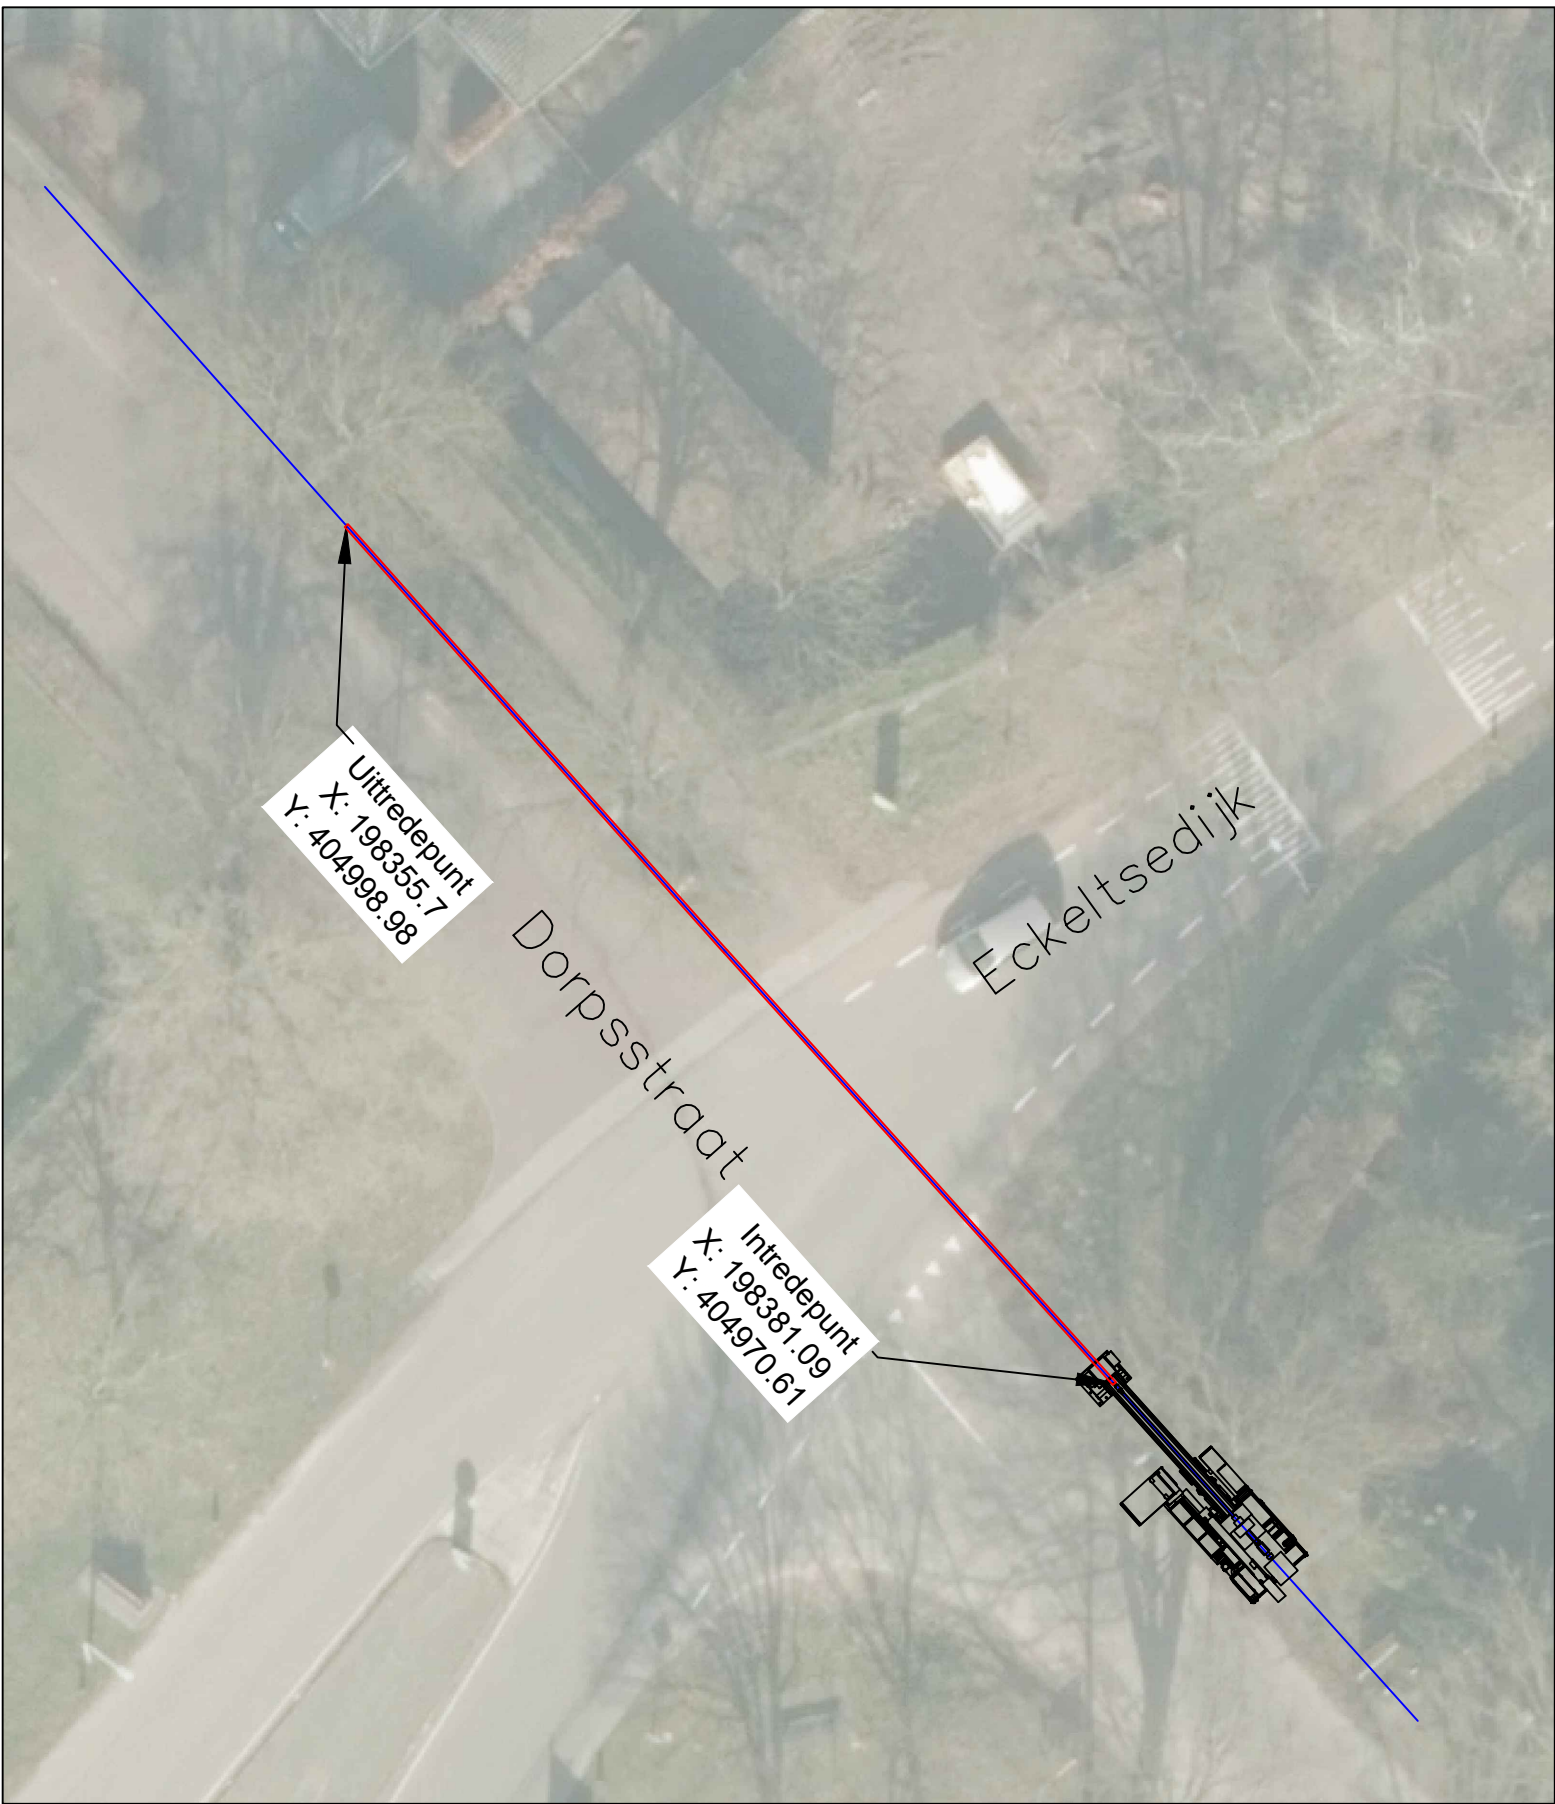

Ruimgat ø140mm

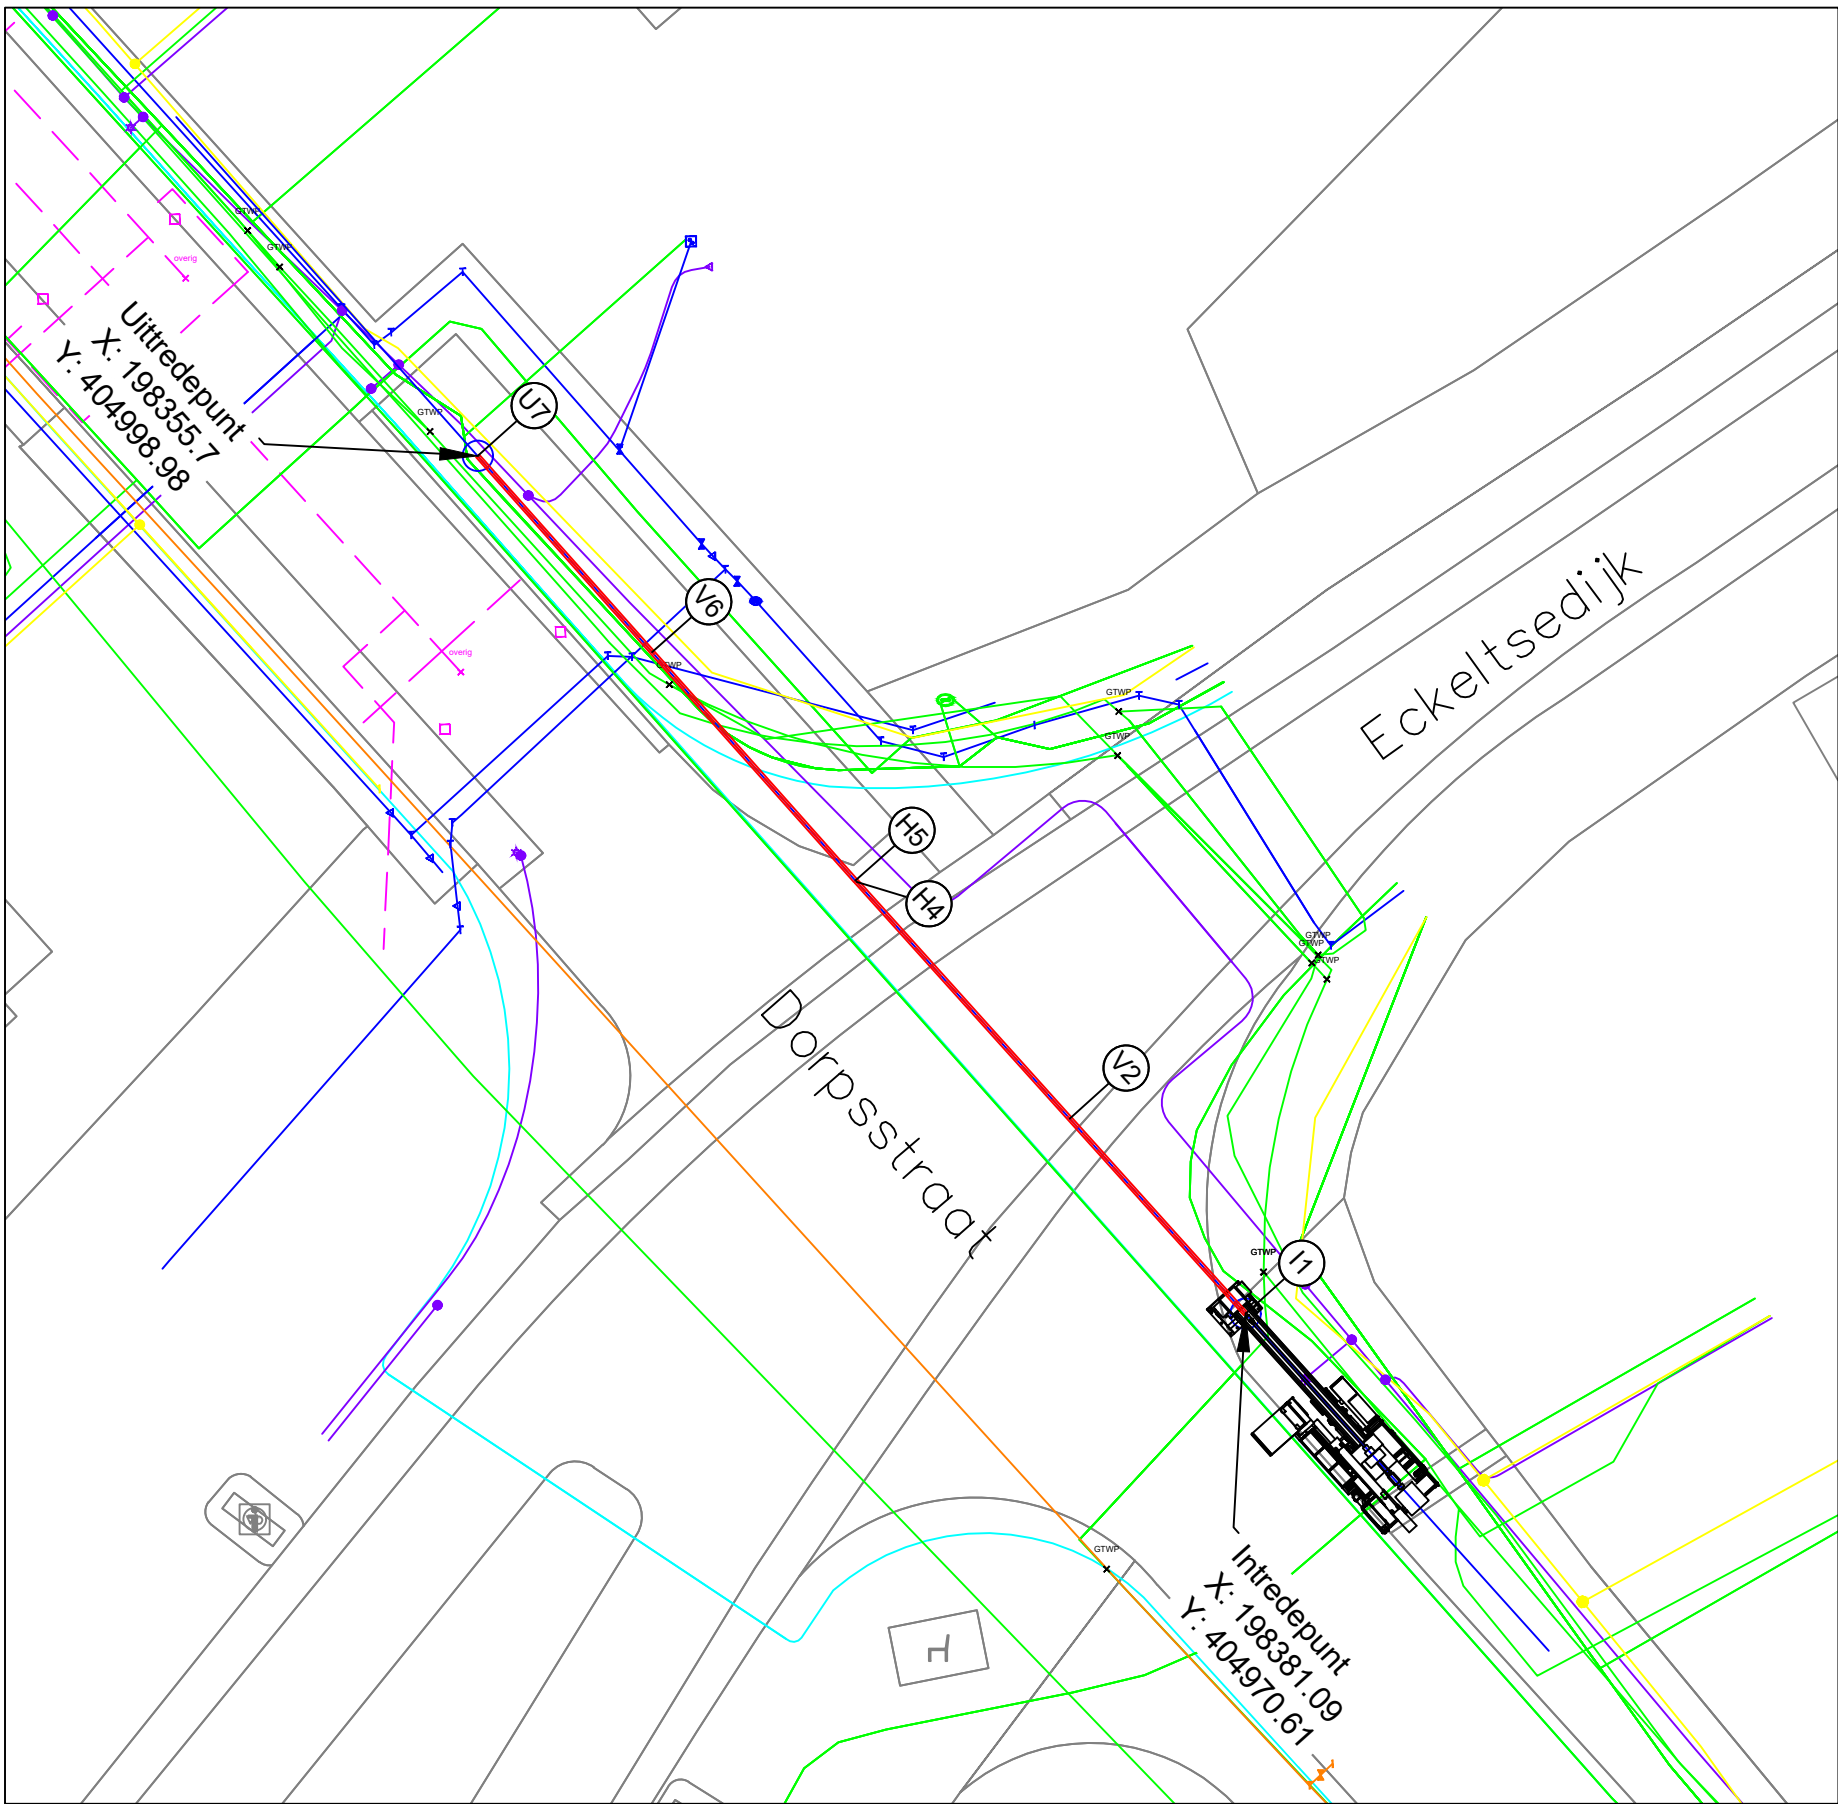

KLIC Legenda

- Data
- Gas Hoge Druk
- Gas Lage Druk
- Laagspanning
- Middenspanning
- Overig
- Riool Vrij Verval
- Water

Totale lengte van de boorlijn is 38.92 m.

Coördinatentabel HDD				
nr.	omschrijving	X-Coörd	Y-Coörd	Z-Coörd
I1	Intredpunt	198381.09	404970.61	0.00
V2	Start verticale bocht	198375.28	404977.06	-2.33
M3	Middenpunt van boring	198368.36	404984.76	-3.69
H4	Start horizontale bocht	198368.24	404984.90	-3.69
H5	Einde horizontale bocht	198368.20	404984.94	-3.69
V6	Einde verticale bocht	198361.48	404992.49	-2.33
U7	Uitredpunt	198355.70	404998.98	0.00

Coördinaten in meters. Z-maat t.o.v maaiveld

Discipline: Drilling	Versie: 1	N	
Opmerking: Maten in meters; Diameters in millimeters.			
Opdrachtgever: BGM infra		GBKN / Beheerkaart	
Projectnr.: 026-0039 / K26-0438			
Project omschrijving: M19038 Afferden, Dorpsstraat 73 (L.S.)	Opdrachtgever:		
BGM INFRA	Uitgevoerd:	Schaal: 1:250	
Wegwijs onder de grond	Formaat: A2		
KONINGS DRILLING	Wijzigingen:	Boorprofiel (ontwerp) boring #01	
	Gewijzigd:	Datum:	Gekeurd: 16-07-2026
	Gecontroleerd:	Datum:	Naam/Paraaf:
	Engineering:	Datum oplevering:	