


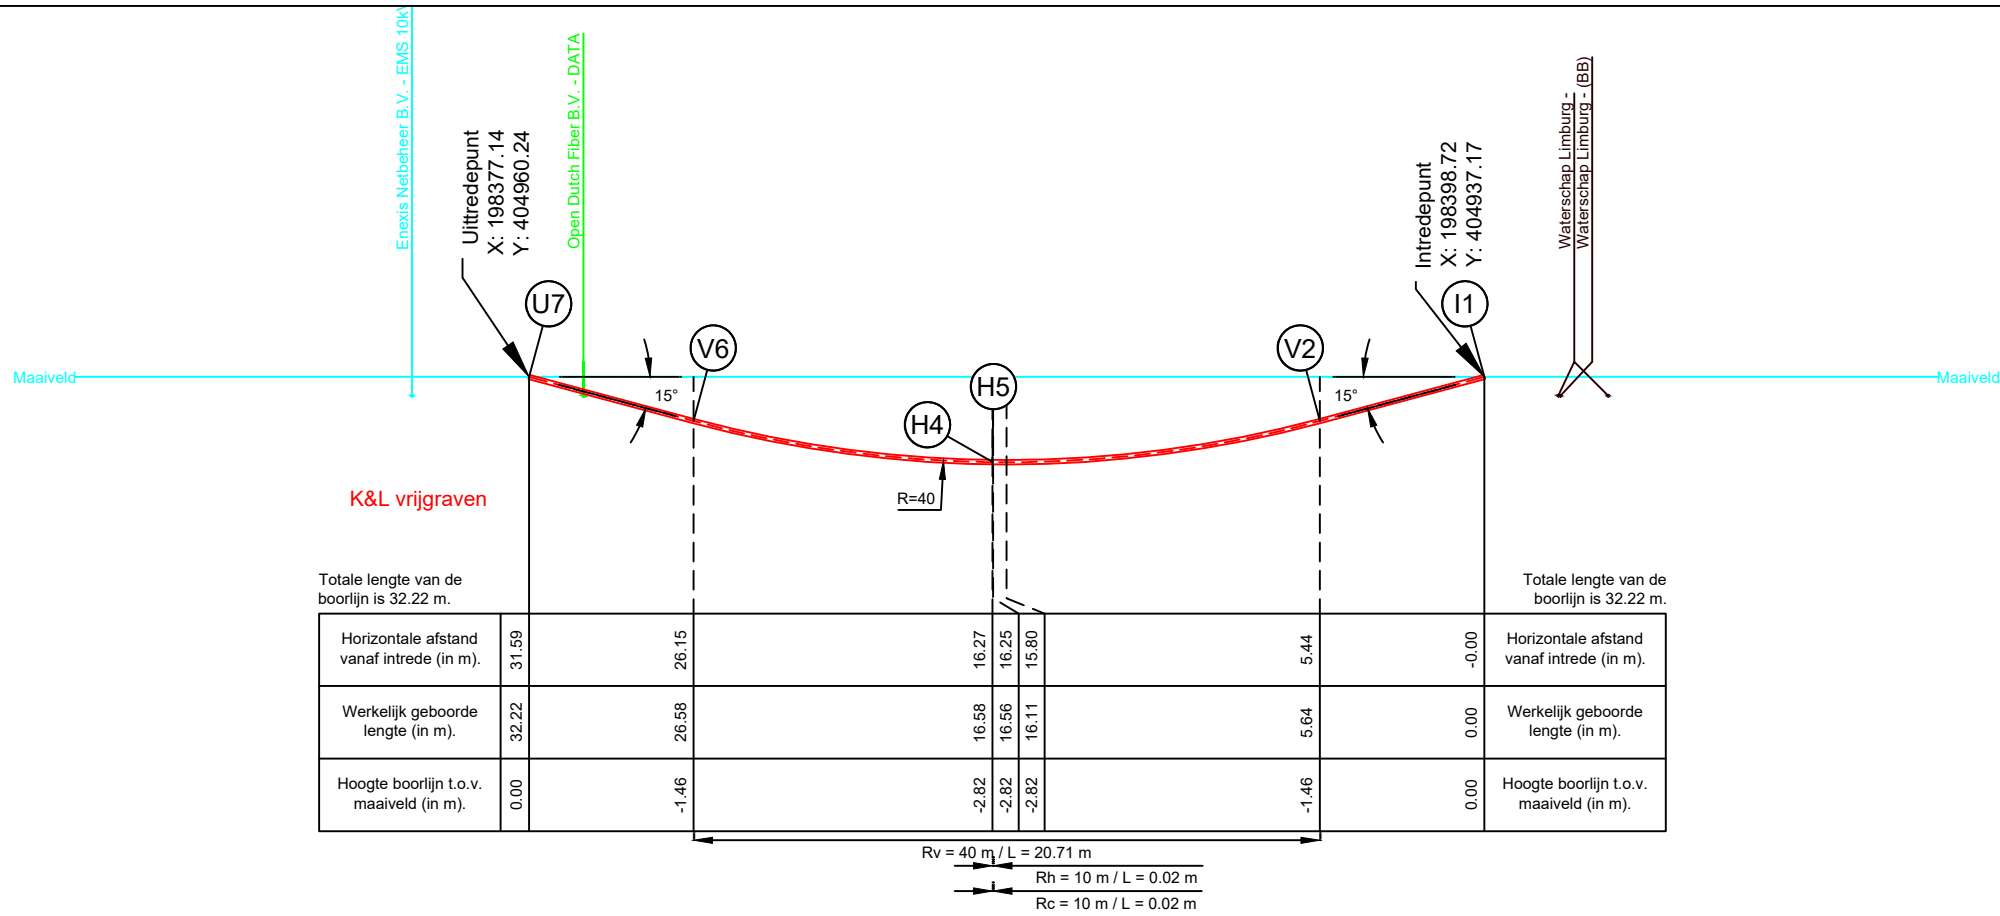


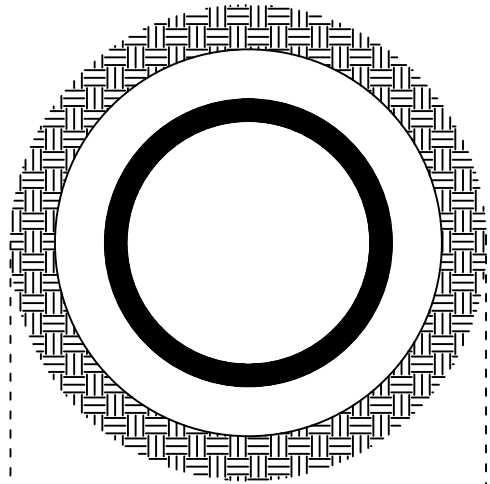

1x ø110 mm (SDR11)

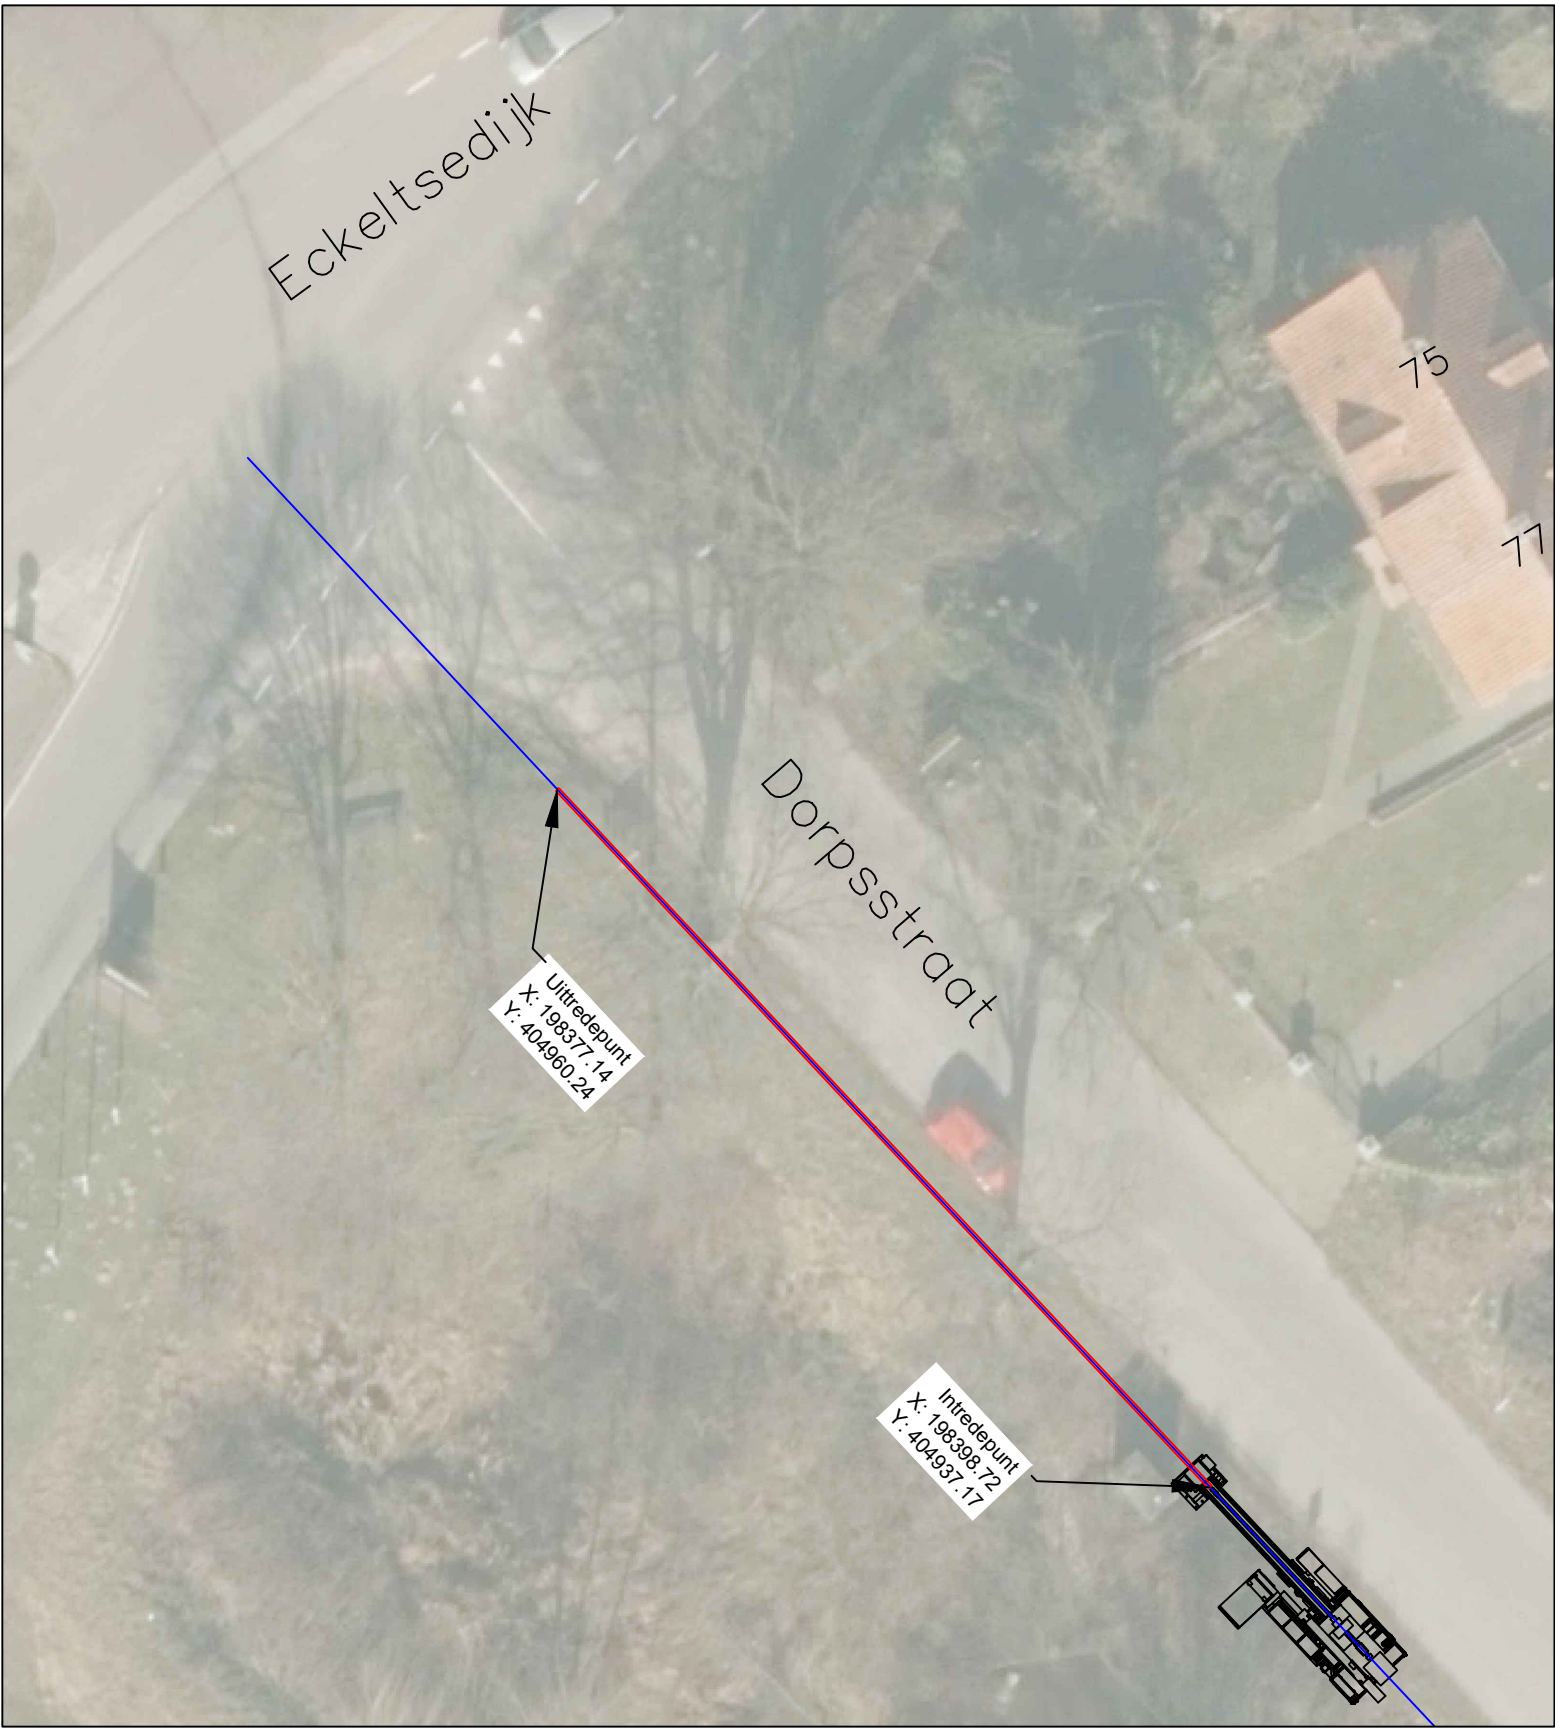

Ruimgat ø140mm

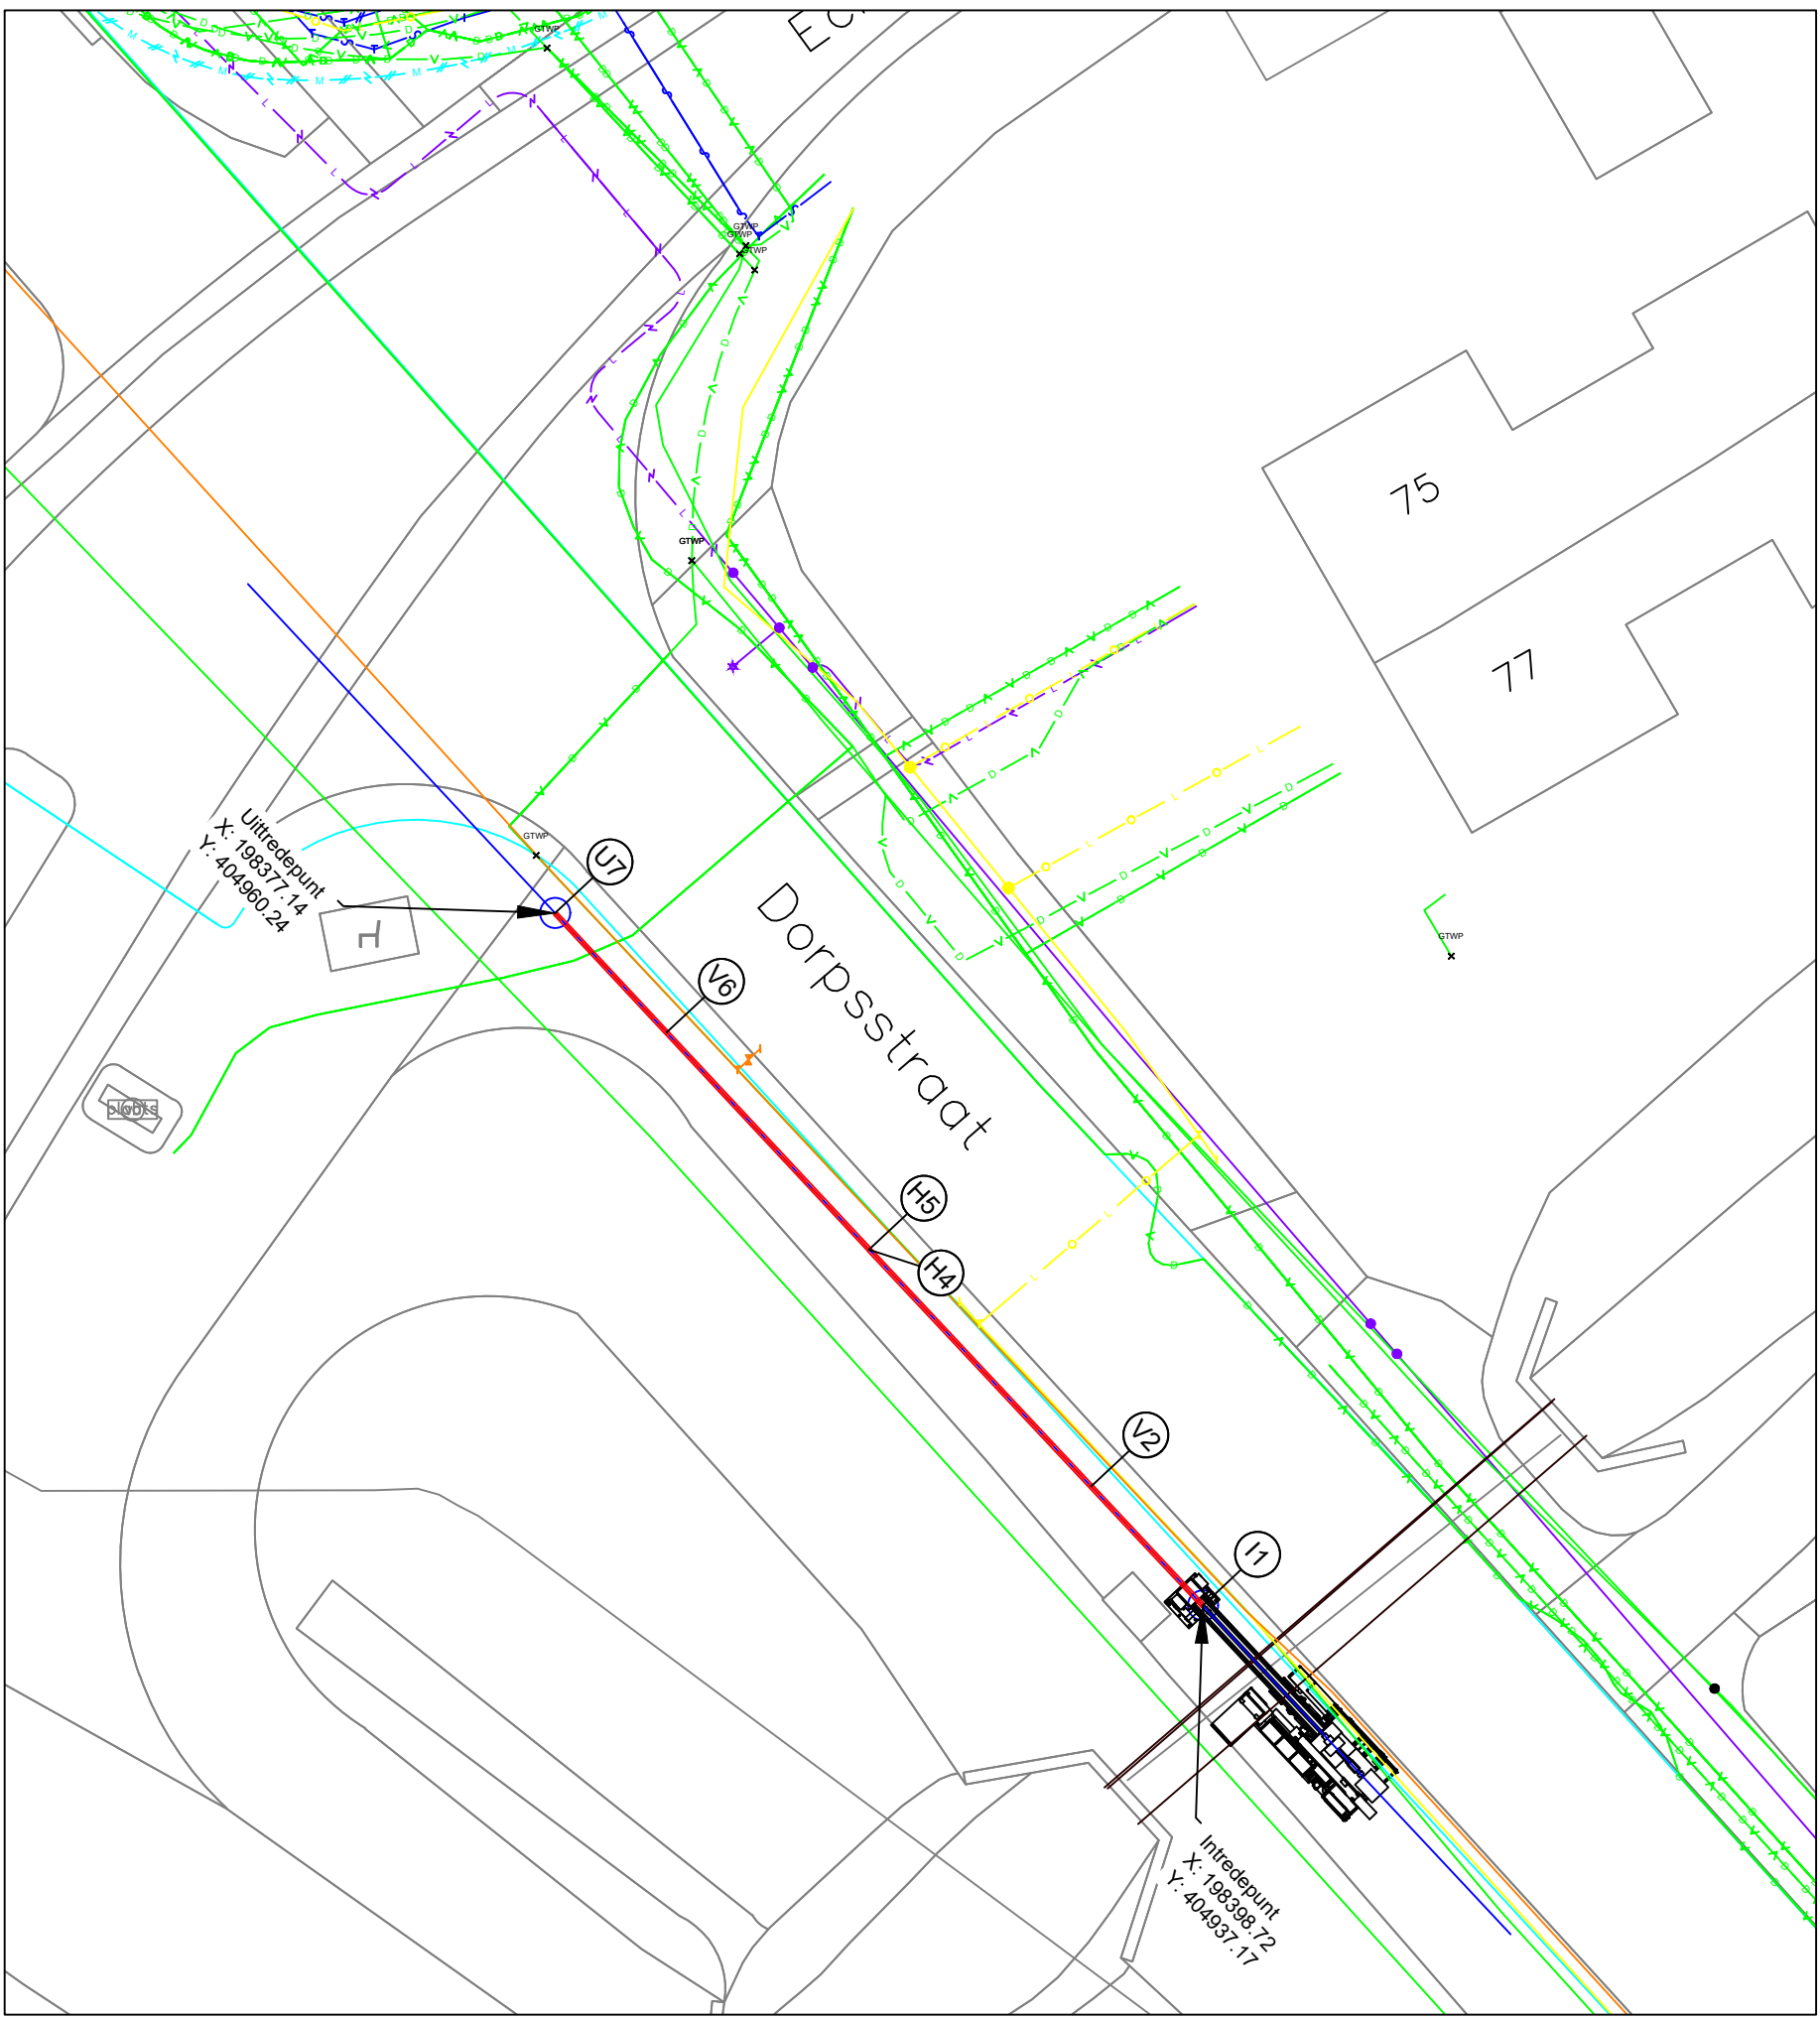

KLIC Legenda

- Data
- Gas Hoge Druk
- Gas Lage Druk
- Laagspanning
- Middenspanning
- Overig
- Riool Vrij Verval
- Water

Totale lengte van de boorlijn is 32.22 m.

Coördinatentabel HDD				
nr.	omschrijving	X-Coörd	Y-Coörd	Z-Coörd
I1	Intredepunt	198398.72	404937.17	0.00
V2	Start verticale bocht	198395.00	404941.14	-1.46
M3	Middenpunt van boring	198387.92	404948.70	-2.82
H4	Start horizontale bocht	198387.61	404949.02	-2.82
H5	Einde horizontale bocht	198387.60	404949.04	-2.82
V6	Einde verticale bocht	198380.85	404956.26	-1.46
U7	Uittredepunt	198377.14	404960.24	0.00

Coördinaten in meters. Z-maat t.o.v maaiveld

Discipline: Drilling	Versienr:	N
Opmerking: Maten in meters; Diameters in millimeters.		
Opdrachtgever: BGM Infra		
Projectnr.: D26-0039 / K26-0438	GBKN / Beheerkaart: :	
Project omschrijving: M19038 Afferden, Dorpsstraat 73 (L.S.)		
Opdrachtgever: BGM INFRA		Schaal: 1:250
Uitgevoerd: :		Formaat: A2
Wijzigingen:		Boorprofiel (ontwerp) boring #02
Gewijzigd:	Datum:	Getekend: 16-07-2026
Secuntr/Volgen:	Datum:	Naam/Paraaf:
Getekend:		Engineering
Secuntrleerd:		W.V.B.
Datum oplevering:		

