


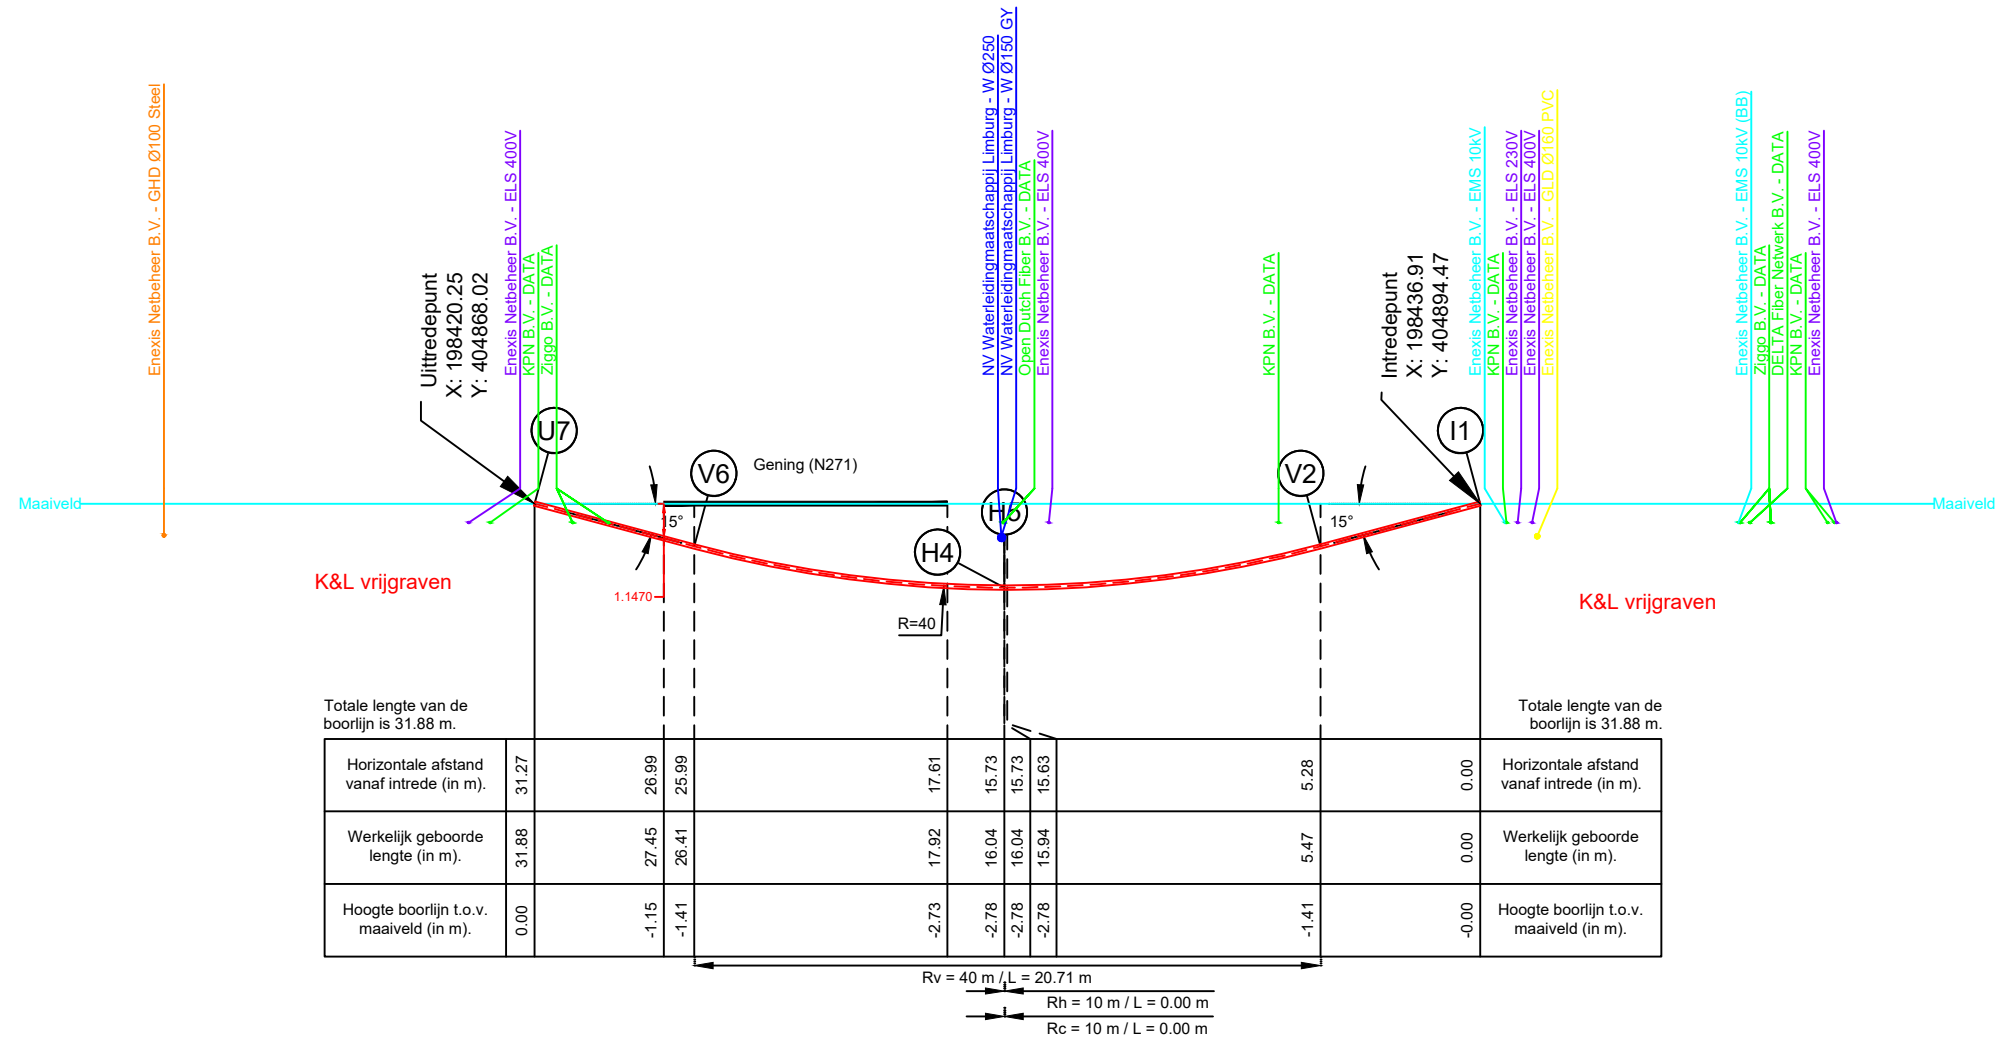


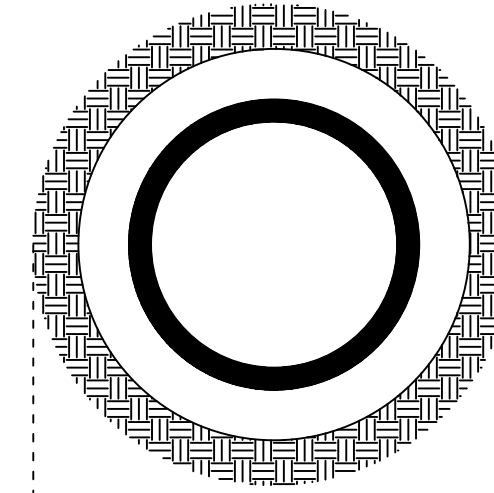

1x ø110 mm (SDR11)

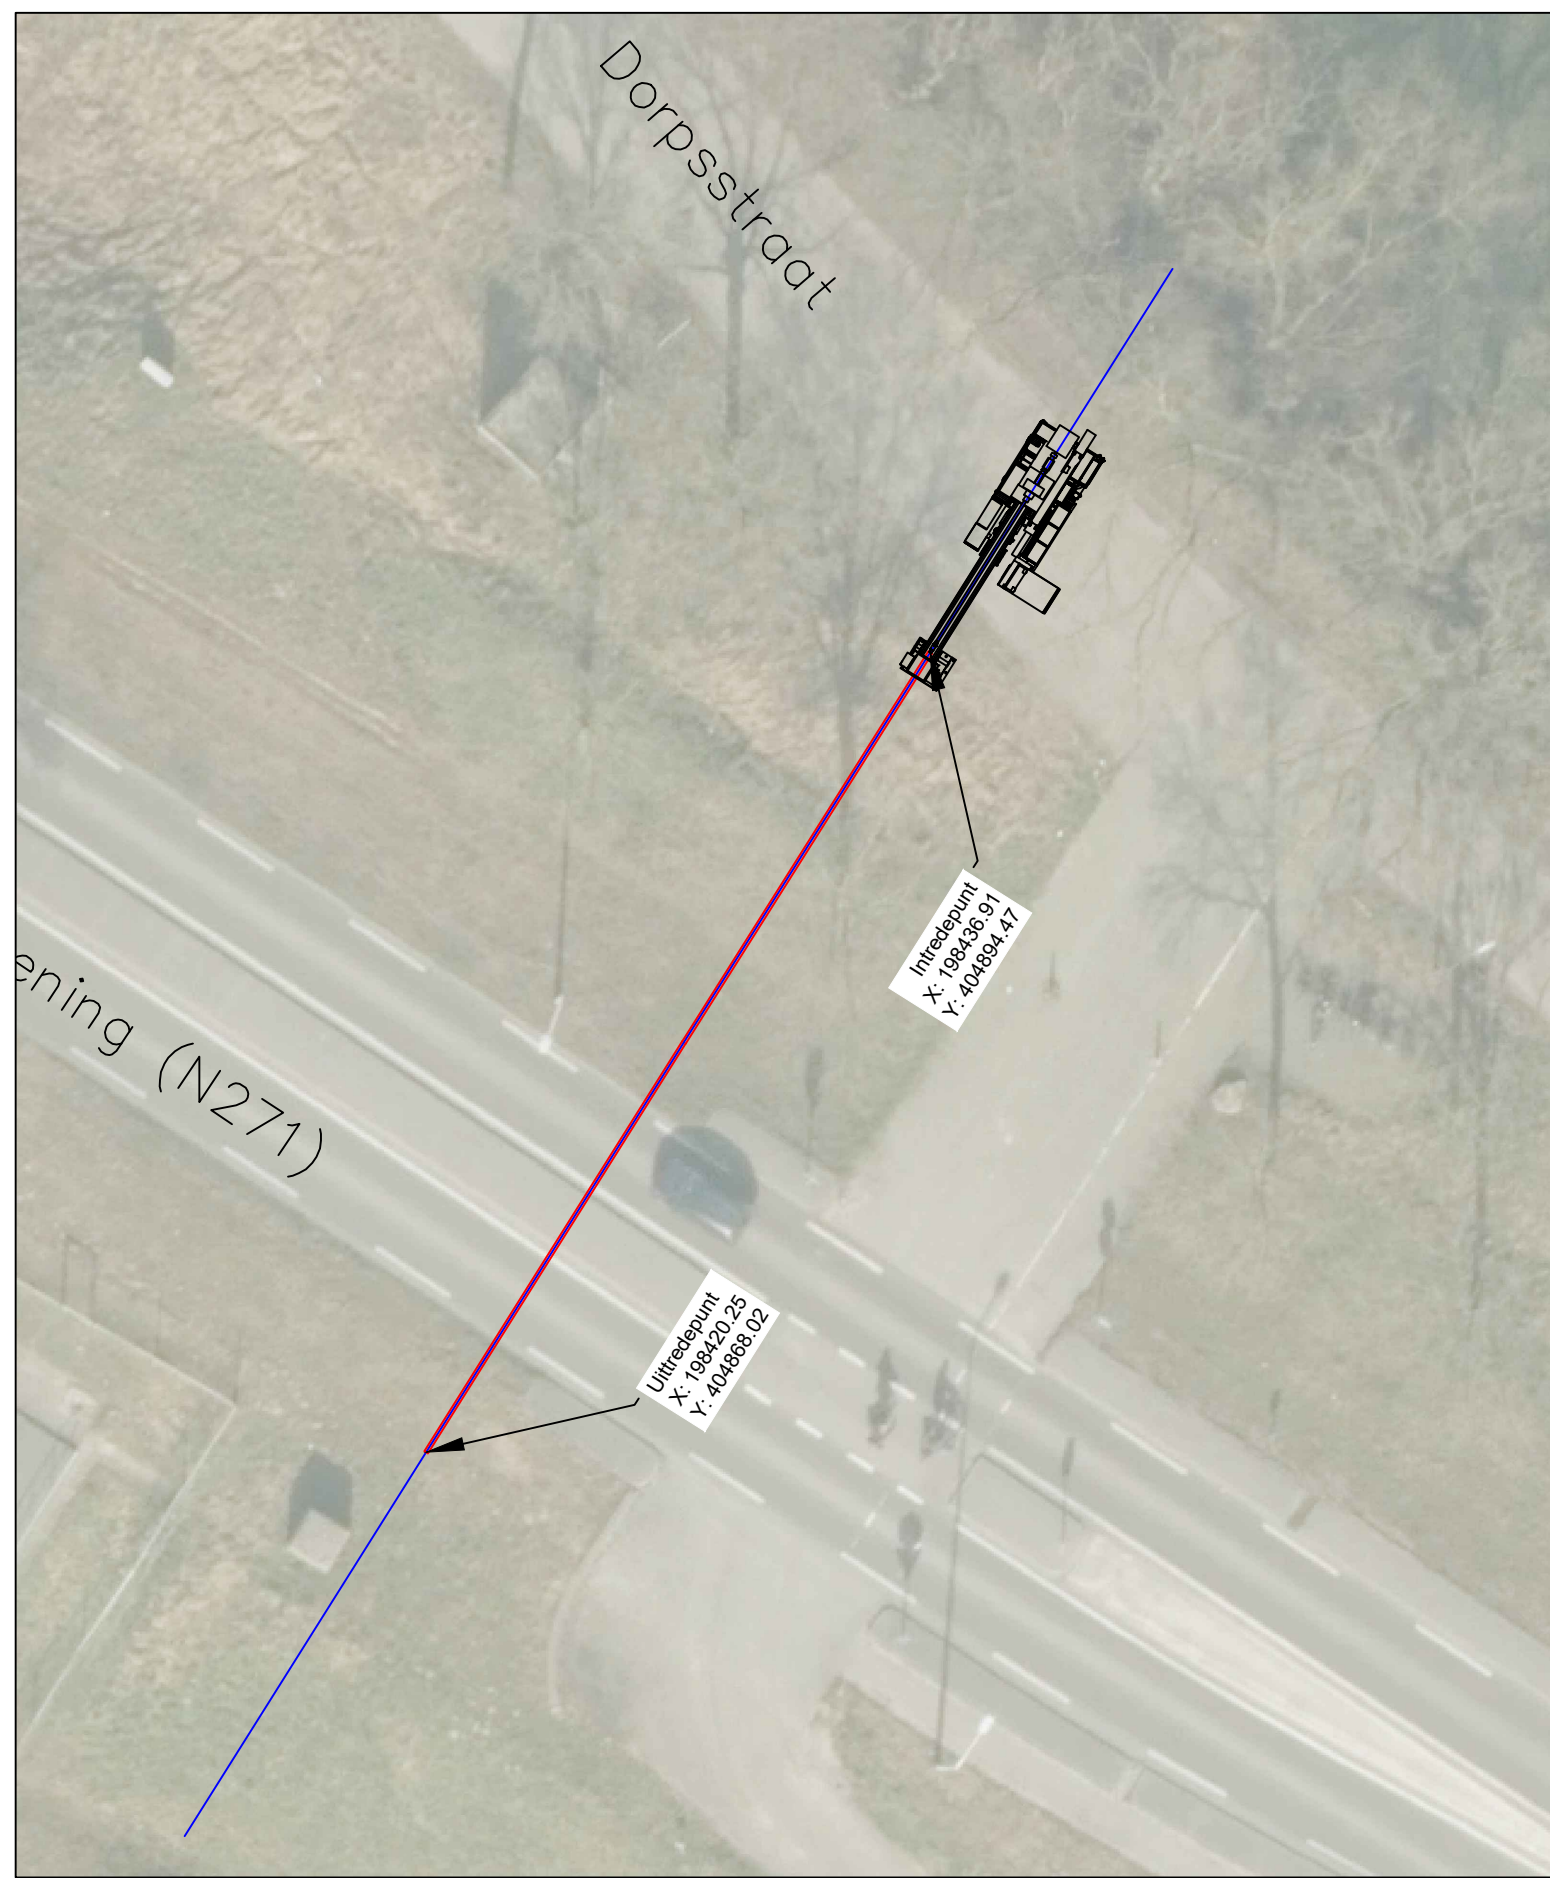

Ruimgat ø140mm

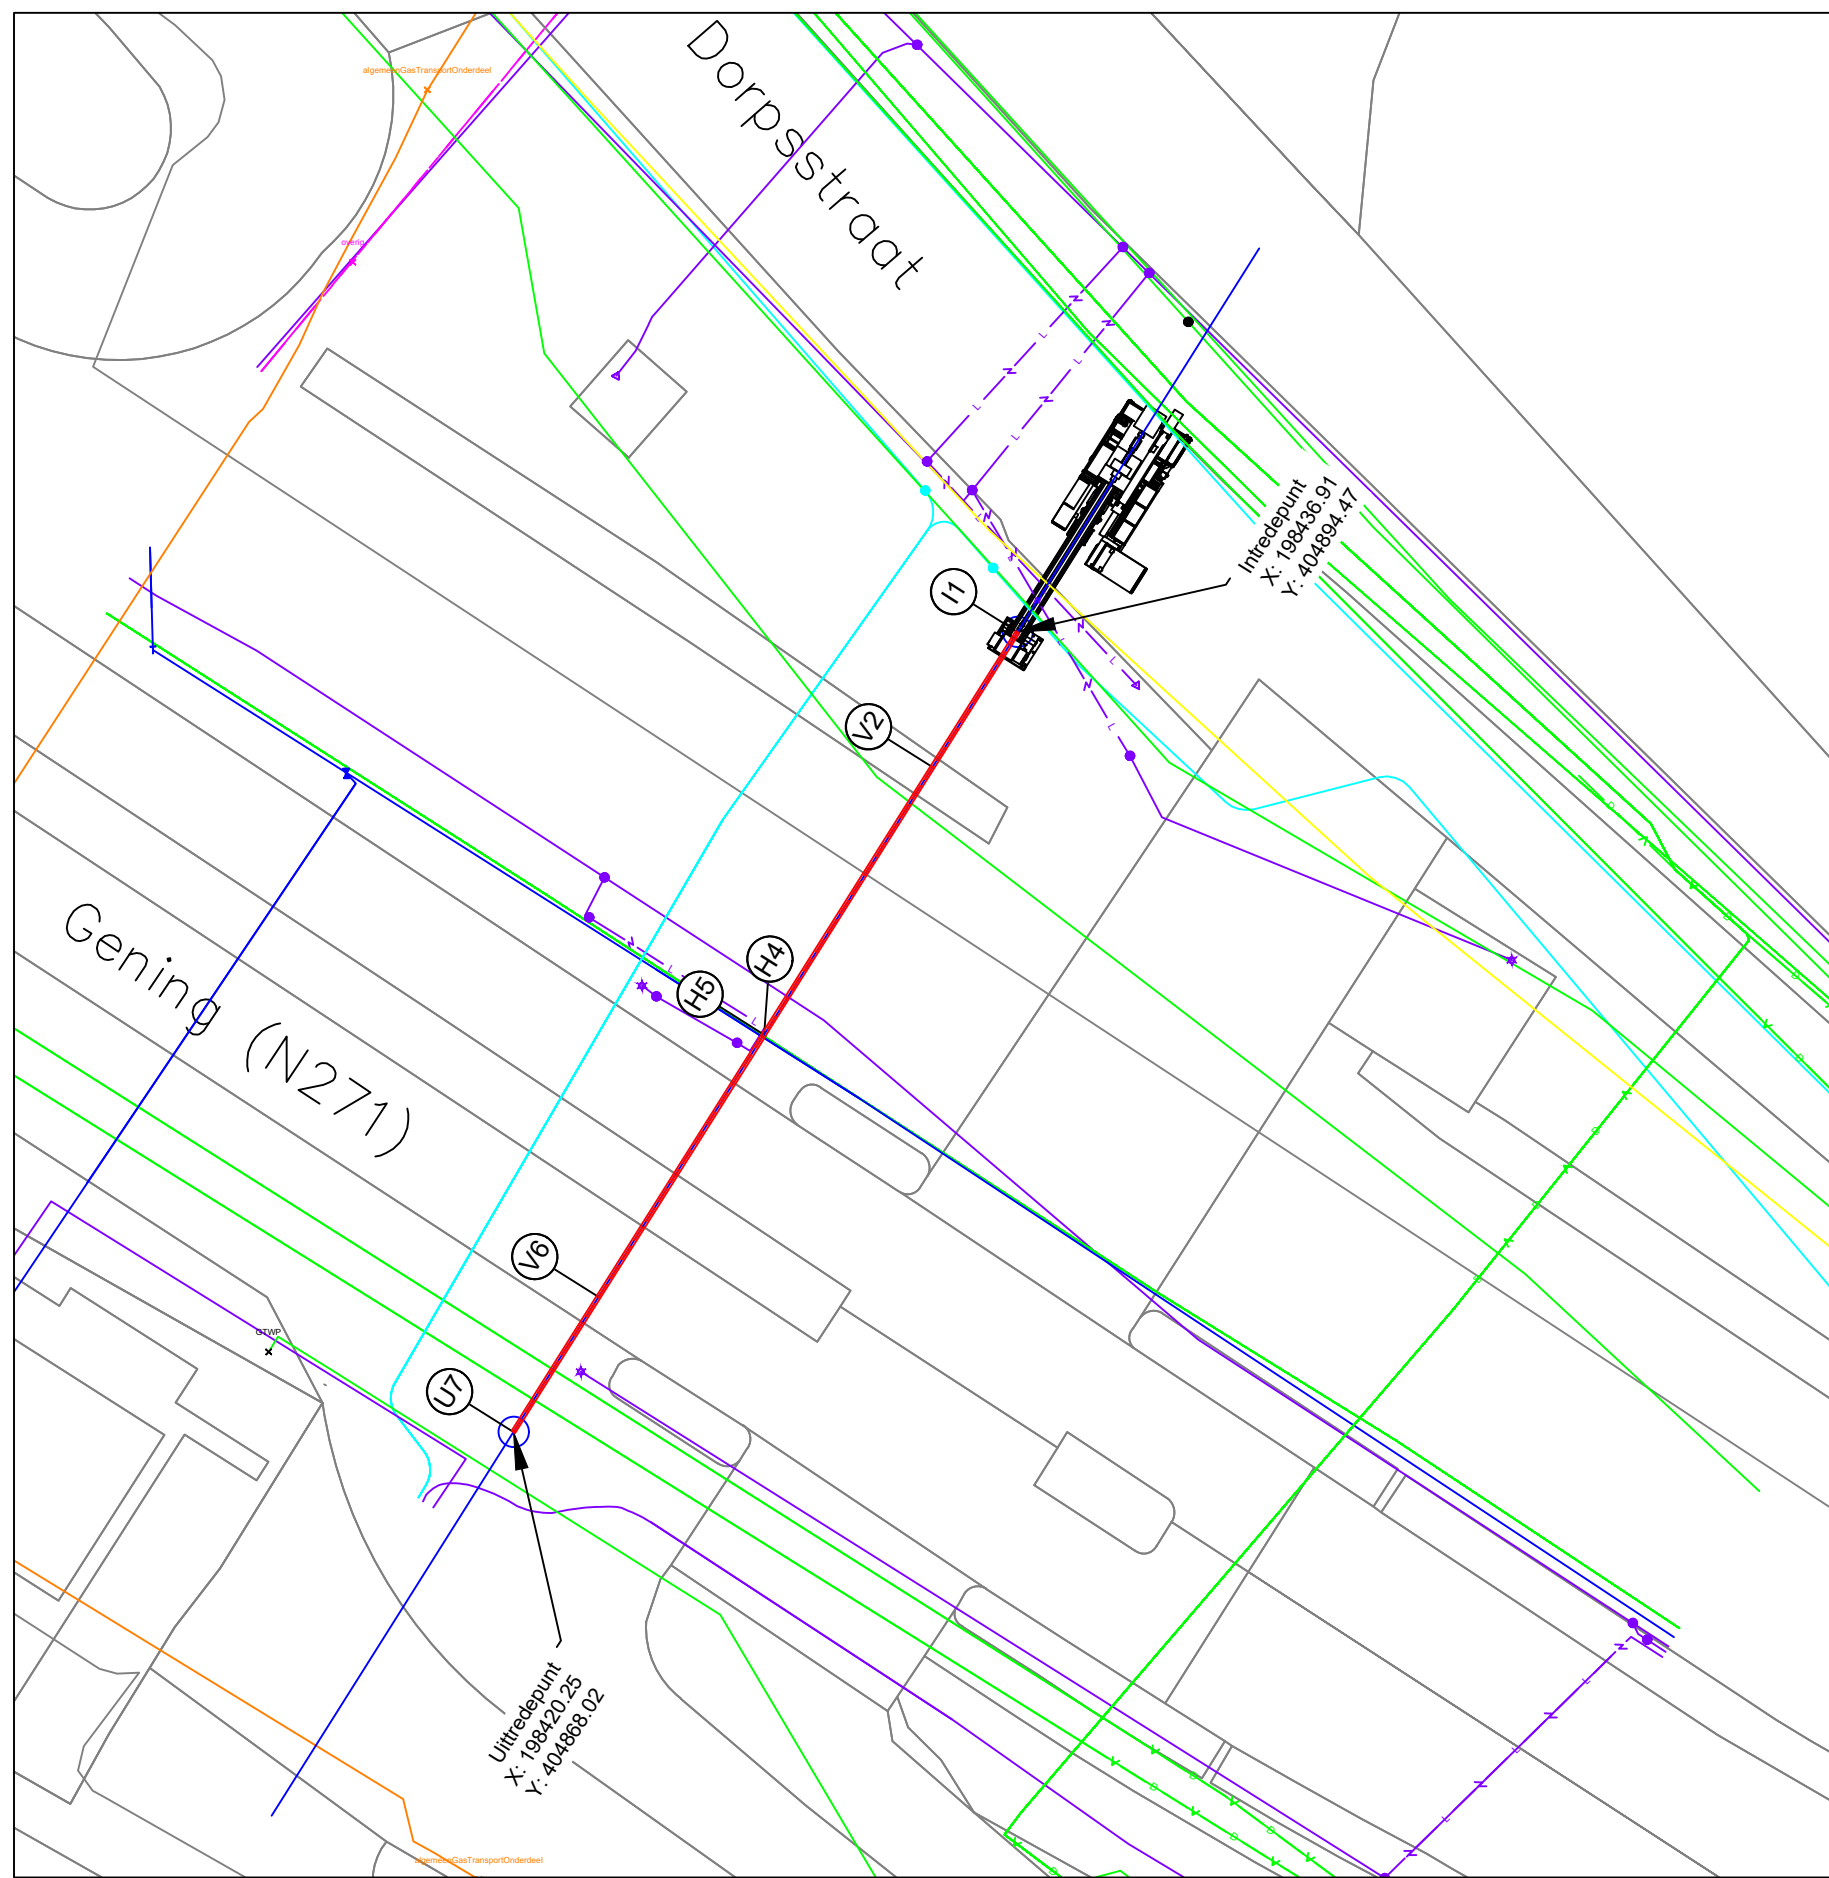

KLIC Legenda

- Data
- Gas Hoge Druk
- Gas Lage Druk
- Laagspanning
- Middenspanning
- Overig
- Riool Vrij Verval
- Water

Totale lengte van de boorlijn is 31.88 m.

Coördinatentabel HDD				
nr.	omschrijving	X-Coörd	Y-Coörd	Z-Coörd
I1	Intredepunt	198436.91	404894.47	0.00
V2	Start verticale bocht	198434.10	404890.01	-1.41
M3	Middenpunt van boring	198428.58	404881.25	-2.78
H4	Start horizontale bocht	198428.53	404881.16	-2.78
H5	Einde horizontale bocht	198428.53	404881.16	-2.78
V6	Einde verticale bocht	198423.06	404872.49	-1.41
U7	Uitredepunt	198420.25	404868.02	0.00

Coördinaten in meters. Z-maat t.o.v maaiveld

Discipline: Drilling	Versienr:	N	
Opmerking: Maten in meters; Diameters in millimeters.			
Opdrachtgever: BGM infra		GBKN / Beheerkaart	
Projector.: D26-0039 / K26-0438			
Project omschrijving: M19038 Afferden, Dorpsstraat 73 B.S.			
Opdrachtgever:		Uitgevoerd:	Schaal: 1:250
			Formaat: A2
Wijzigingen:		Boorprofiel (ontwerp) boring #03	
Gewijzigd:	Datum:	Gecontroleerd:	Datum: 17-07-2026
		Gecontroleerd:	
		Engineering:	
		W.V.B.	
		Datum oplevering:	

Wegwijs onder de grond