

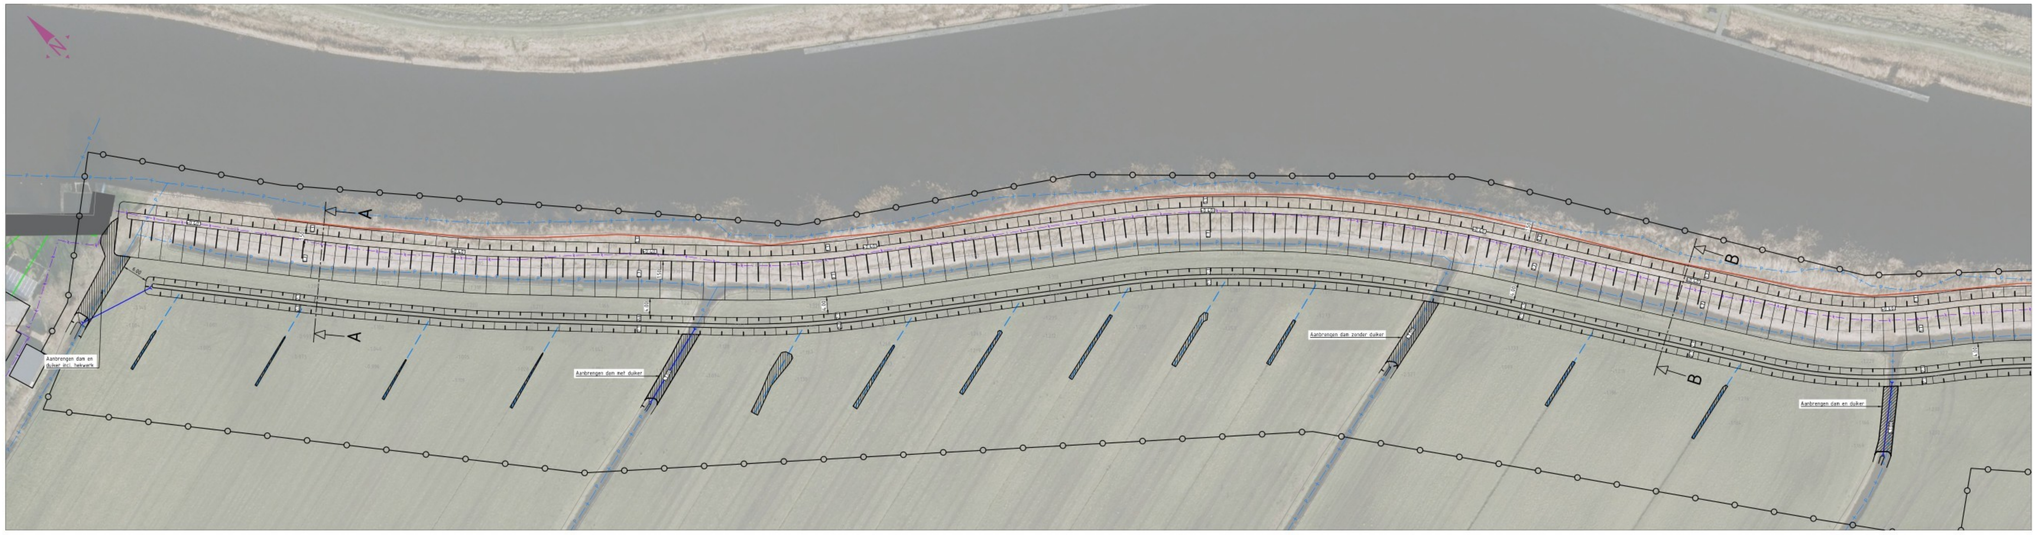


Situatie 1
SCHAAL 1 : 500

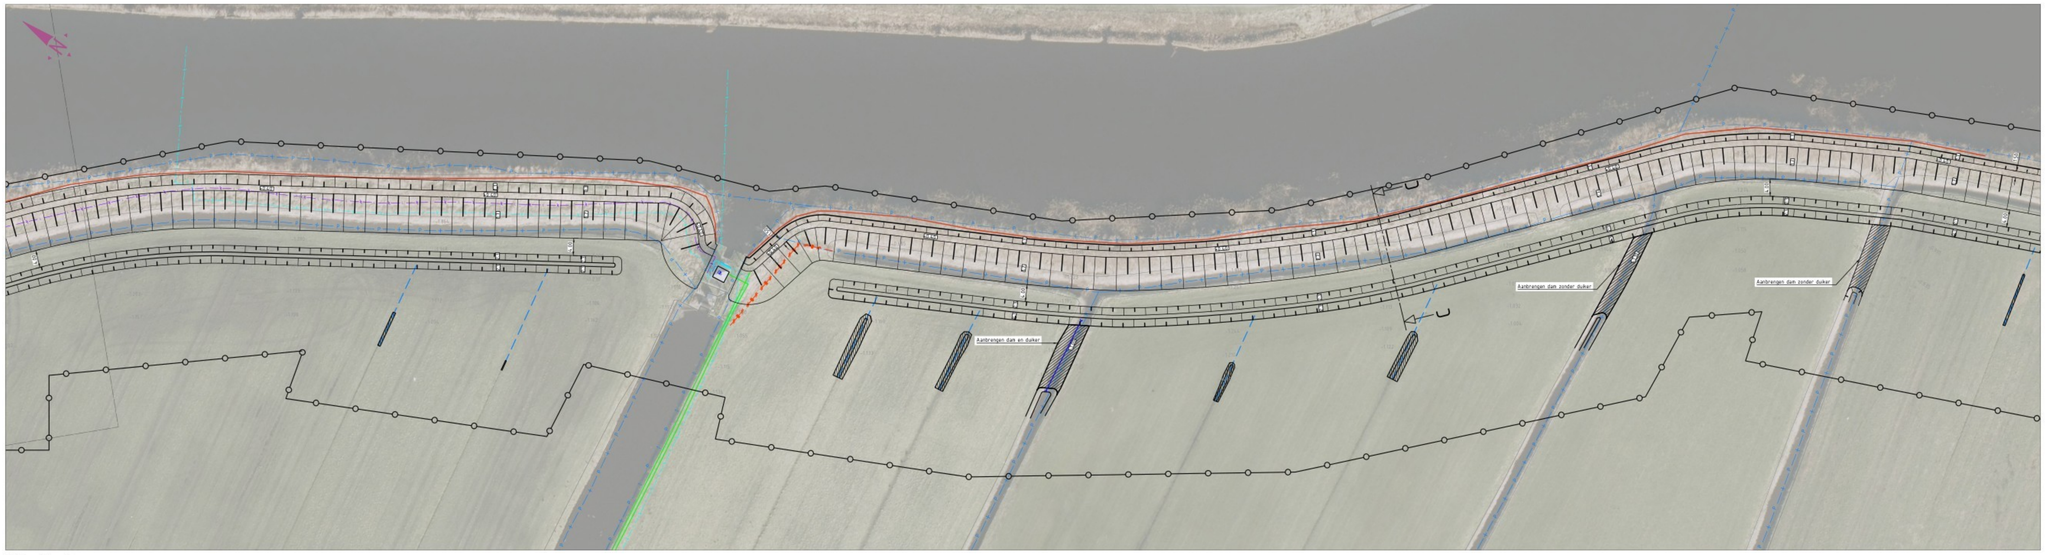

Situatie 2
SCHAAL 1 : 500

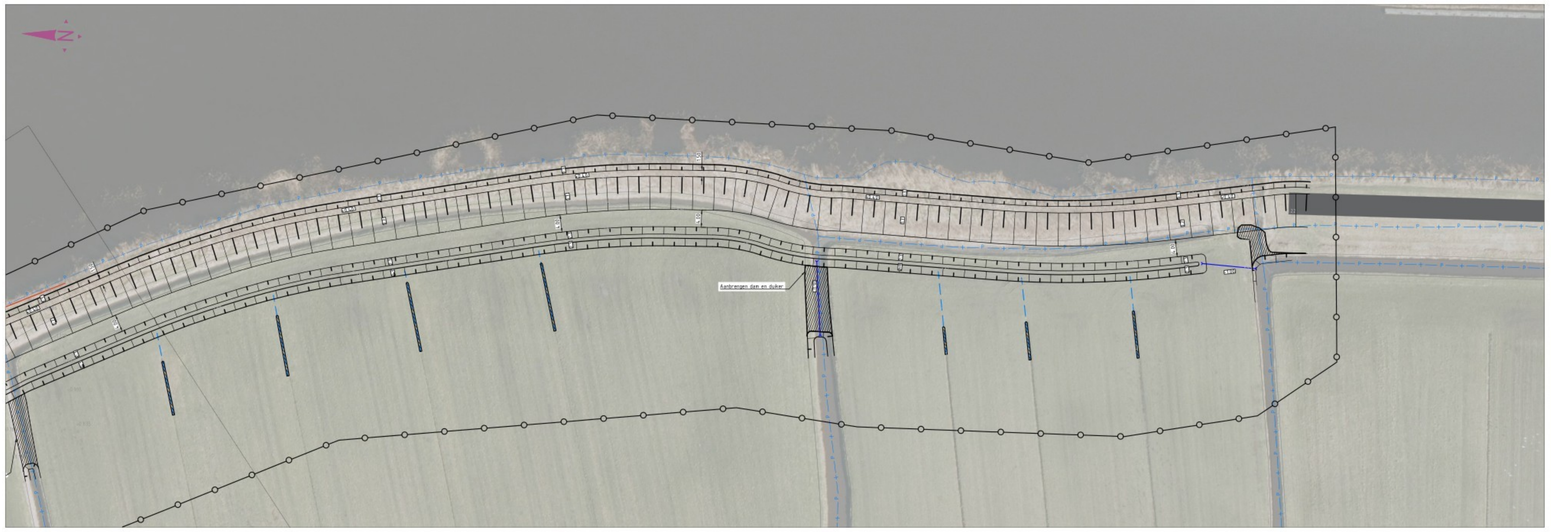


Situatie 3
SCHAAL 1 : 500

Legenda

- Bestaande situatie
- Nieuwe hoogte
- Bestaande hoogte
- Werkgrens
- Bestaande regionale waterkering, Polderdijk
- Aanbrengen duiker PVC Φ400mm
- Aanvullen met gebiedseigen grond
- Nieuwe taludlijn
- Vervangen bestaande kopakkerbuis

0 5 10 15 20m
Schaal 1:500

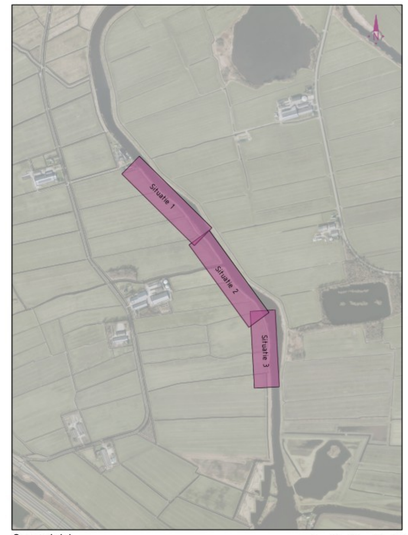

Overzicht
SCHAAL 1 : 2.000

0 100 200 300 400m
Schaal 1:10000

Algemeen:

Maten in meters, tenzij anders is aangegeven.
Hoogtematen in meters t.o.v. N.A.P., tenzij anders is aangegeven.
Constructiematen in millimeters, tenzij anders is aangegeven.
Tekening opgesteld conform NLCS

Opmerkingen verwerkt na overleg	02	21-10-2025
Concept 01	01	03-03-2026
Opmerkingen:	Versie:	Datum:

Opdrachtgever:
WETTERSKIP FRYSLÂN

Formaat: A0 (1260x841)
Projectnummer: BS2024-055
Schaal: 1:500
Tekeningnummer: BS2024-055-DO-ST
Bladnummer: 1 van 2
Status: Concept
Versie: 02

Projectnaam:
Waterkering Bloksleatpolder

Omschrijving
Definitief ontwerp RWK 'KR124 zuid'

Bureau Schmidt
Ingenieurs en adviseurs
www.bureauschmidt.nl LEEUWARDEN | GRONINGEN | ZWOLLE | HEERHUGOWAARD

Dit document is eigendom van Bureau Schmidt

Toelichting grondslagen

In dit document kunt u secties vinden die onleesbaar zijn gemaakt. Deze informatie is achterwege gelaten op basis van de Wet open overheid (Woo). De letter die hierbij is vermeld correspondeert met de bijbehorende grondslag in onderstaand overzicht.

J Art. 5.1 lid 2 sub e

Het belang van de openbaarmaking van deze informatie weegt niet op tegen het belang van de eerbiediging van de persoonlijke levenssfeer van betrokkenen