




Dwarsprofiel A-A
SCHAAL 1 : 50

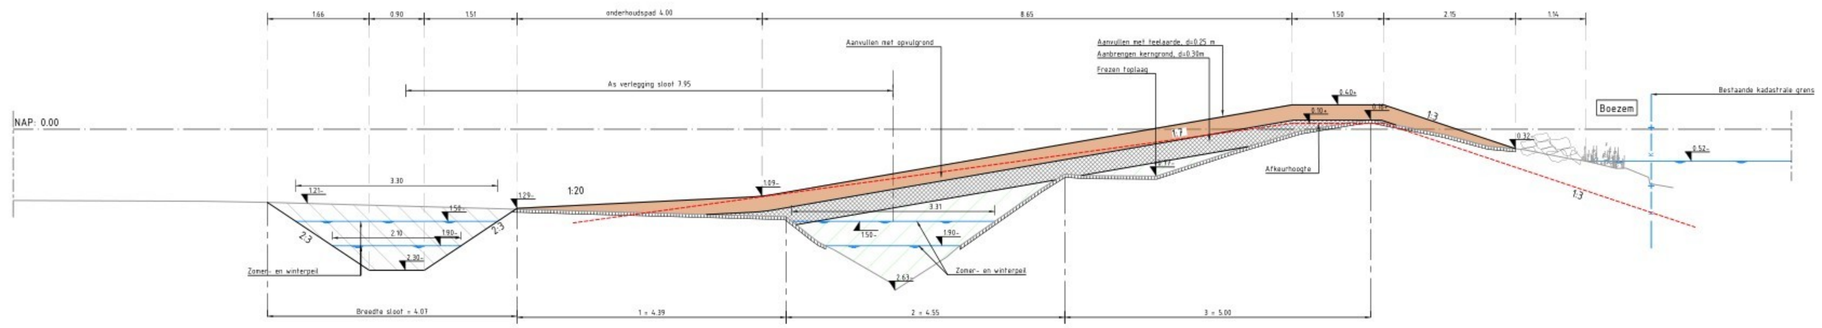

Dwarsprofiel B-B
SCHAAL 1 : 50

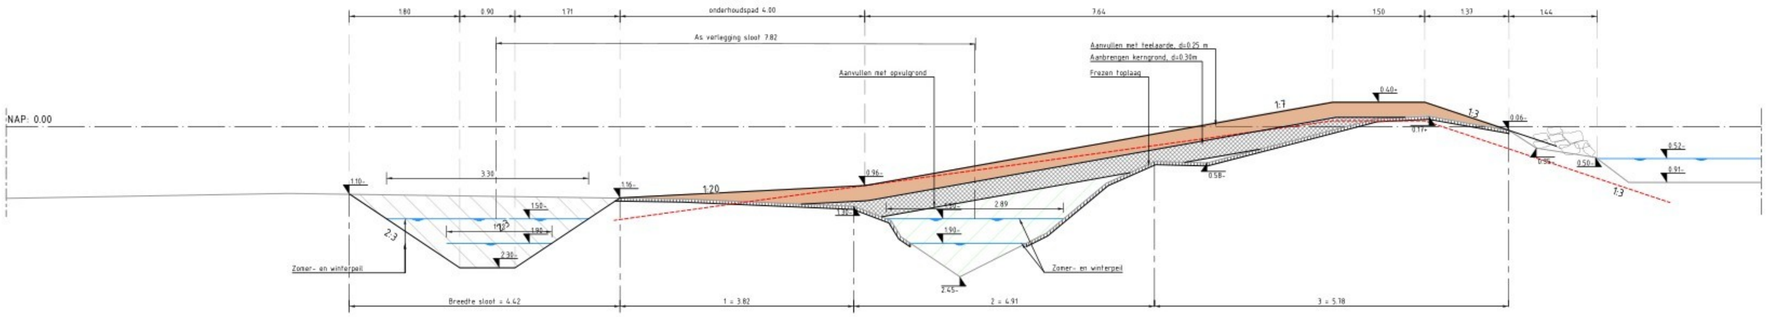

Dwarsprofiel C-C
SCHAAL 1 : 50

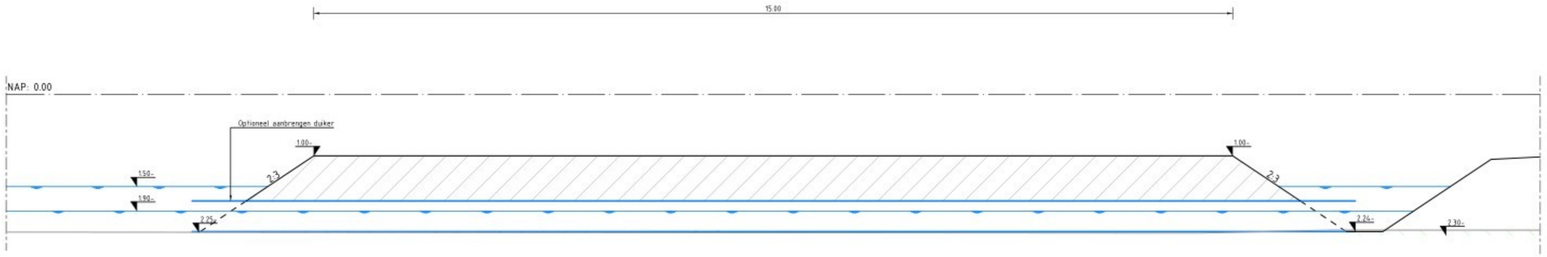

Principeprofiel dam en duiker
SCHAAL 1 : 50

Legenda

- Bestaand maaiveld
- Waterlijn
- Frezen toplaag
- Ontgraven grond
- Aanvullen met opvulgrond
- Aanvullen met afdekgrond, teelaarde
- Aanvullen met kerngrond

0 0.5 1.0 1.5 2.0m
Schaal 1:50

Algemeen:

Maten in meters, tenzij anders is aangegeven.
Hoogtematen in meters t.o.v. N.A.P., tenzij anders is aangegeven.
Constructiematen in millimeters, tenzij anders is aangegeven.
Tekening opgesteld conform NLCS

Opmerkingen na overleg verwerkt	02	29-04-2026
Concept 01	01	03-03-2026
Opmerkingen:	Versie:	Datum:

Opdrachtgever:
WETTERSKIP FRYSLÂN

Formaat: A1	Projectnummer: BS2024-055
Schaal: 1:50	Tekeningnummer: BS2024-055-D0-DP
Bladnummer: 2 van 2	Status: Concept / Versie: 02

Projectnaam:
Waterkering Bloksleatpolder

Omschrijving:
Dwarsprofielen RWK 'KR124 zuid'

Bureau Schmidt
Ingenieurs en adviseurs
www.bureauschmidt.nl LEEUWARDEN | GRONINGEN | ZWOLLE | HEERHUGOWAARD

Toelichting grondslagen

In dit document kunt u secties vinden die onleesbaar zijn gemaakt. Deze informatie is achterwege gelaten op basis van de Wet open overheid (Woo). De letter die hierbij is vermeld correspondeert met de bijbehorende grondslag in onderstaand overzicht.

J Art. 5.1 lid 2 sub e

Het belang van de openbaarmaking van deze informatie weegt niet op tegen het belang van de eerbiediging van de persoonlijke levenssfeer van betrokkenen