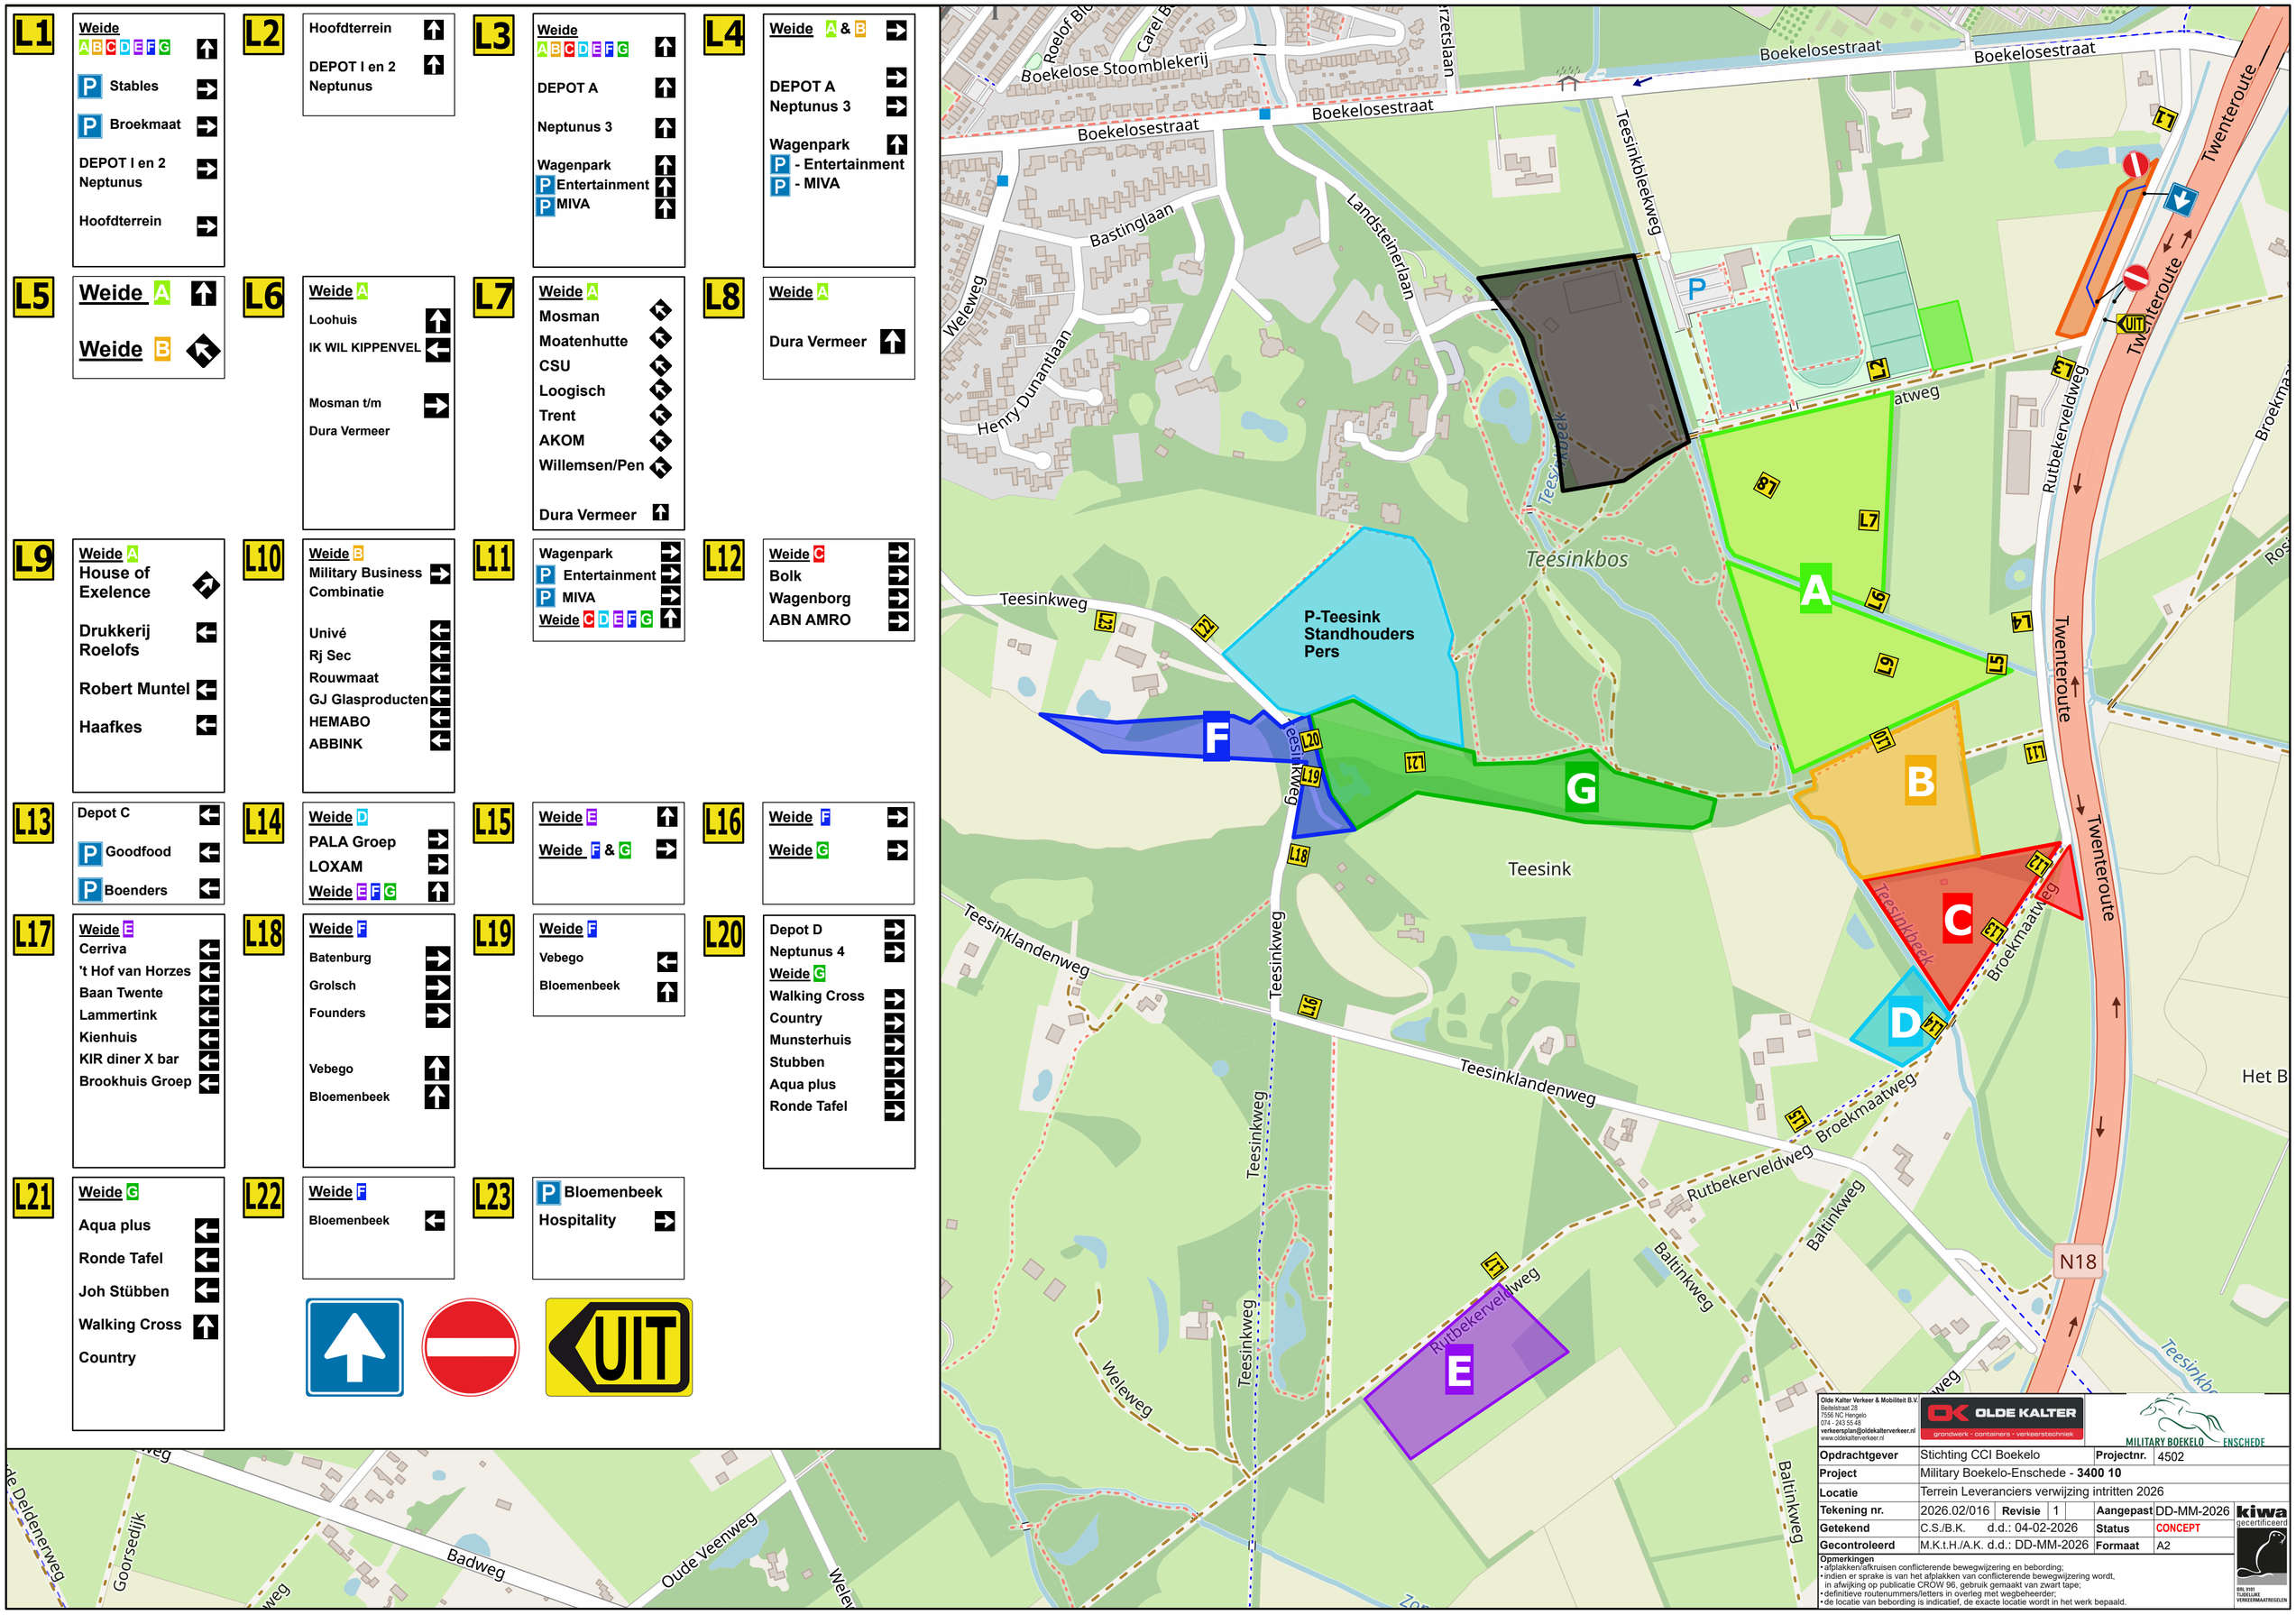

Olde Kalter Verkeer & Mobiliteit B.V.
Beitelstraat 28
7556 NC Hengelo
074 - 243 55 48
verkeersplan@oldekalterverkeer.nl
www.oldekalterverkeer.nl

OLDE KALTER
grondwerk - containers - verkeerstechniek

MILITARY BOEKELO ENSCHEDE

Opdrachtgever	Stichting CCI Boekelo	Projectnr.	4502
Project	Military Boekelo-Enschede - **3400 10**		
Locatie	Terrein Leveranciers verwijzing intritten 2026		
Tekening nr.	2026.02/016 Revisie 1	Aangepast	DD-MM-2026
Getekend	C.S./B.K. d.d.: 04-02-2026	Status	CONCEPT
Gecontroleerd	M.K.t.H./A.K. d.d.: DD-MM-2026	Formaat	A2

Opmerkingen
- afplakken/afkruisen conflicterende bewegwijzering en bebording;
- indien er sprake is van het afplakken van conflicterende bewegwijzering wordt, in afwijking op publicatie CROW 96, gebruik gemaakt van zwart tape;
- definitieve routenummers/letters in overleg met wegbeheerder;
- de locatie van bebording is indicatief, de exacte locatie wordt in het werk bepaald.

kiwa gecertificeerd
BRL 9101 TIJDELIJKE VERKEERMAATREGELEN