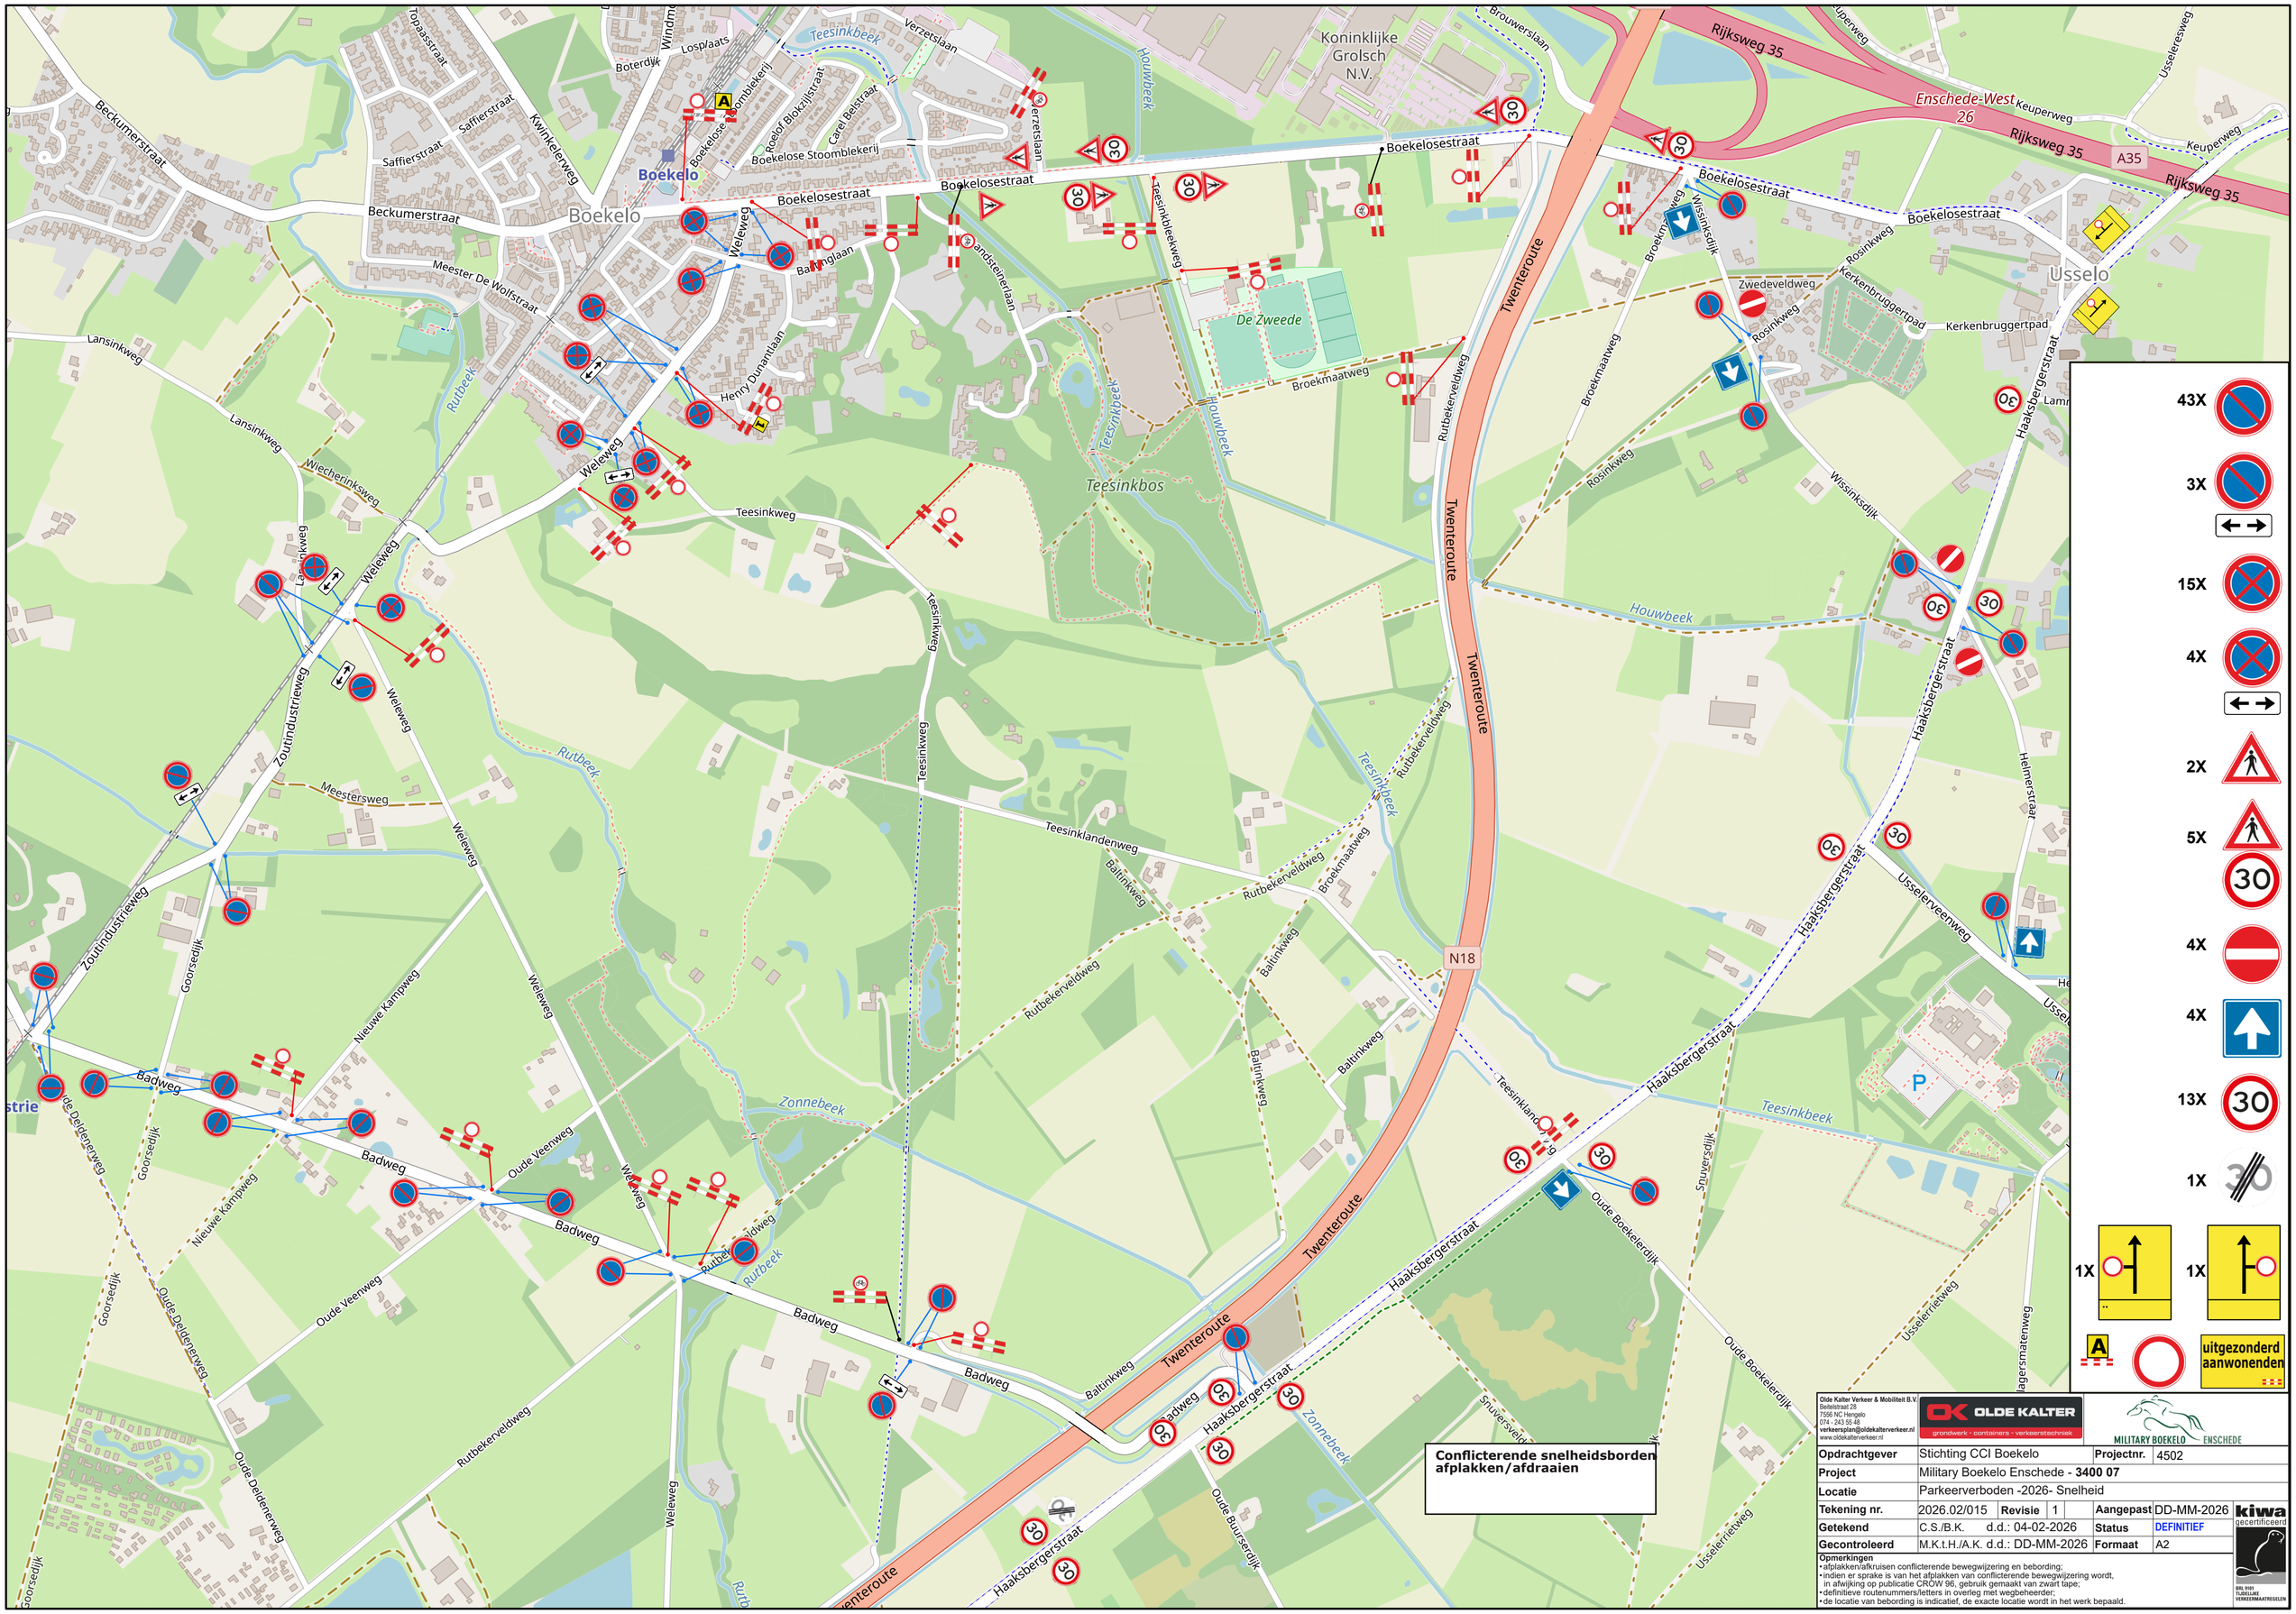

Olde Kalter Verkeer & Mobiliteit B.V. Beltelstraat 28 7556 NC Hengelo 074 - 243 55 48 verkeersplan@oldekalterverkeer.nl www.oldekalterverkeer.nl	OLDE KALTER grondwerk - containers - verkeerstechniek	MILITARY BOEKELO ENSCHEDE			
Opdrachtgever	Stichting CCI Boekelo		**Projectnr.**	4502	
Project	Military Boekelo Enschede - **3400 07**				
Locatie	Parkeerverboden -2026- Snelheid				
Tekening nr.	2026.02/015	**Revisie**	1	**Aangepast**	DD-MM-2026
Getekend	C.S./B.K. d.d.: 04-02-2026			**Status**	DEFINITIEF
Gecontroleerd	M.K.t.H./A.K. d.d.: DD-MM-2026			**Formaat**	A2

kiwa gecertificeerd
BRL 9101 TIJDELIJKE VERKEERSMAATREGELEN

Opmerkingen
- afplakken/afkruisen conflicterende bewegwijzering en bebording;
- indien er sprake is van het afplakken van conflicterende bewegwijzering wordt, in afwijking op publicatie CROW 96, gebruik gemaakt van zwart tape;
- definitieve routenummers/letters in overleg met wegbeheerder;
- de locatie van bebording is indicatief, de exacte locatie wordt in het werk bepaald.