


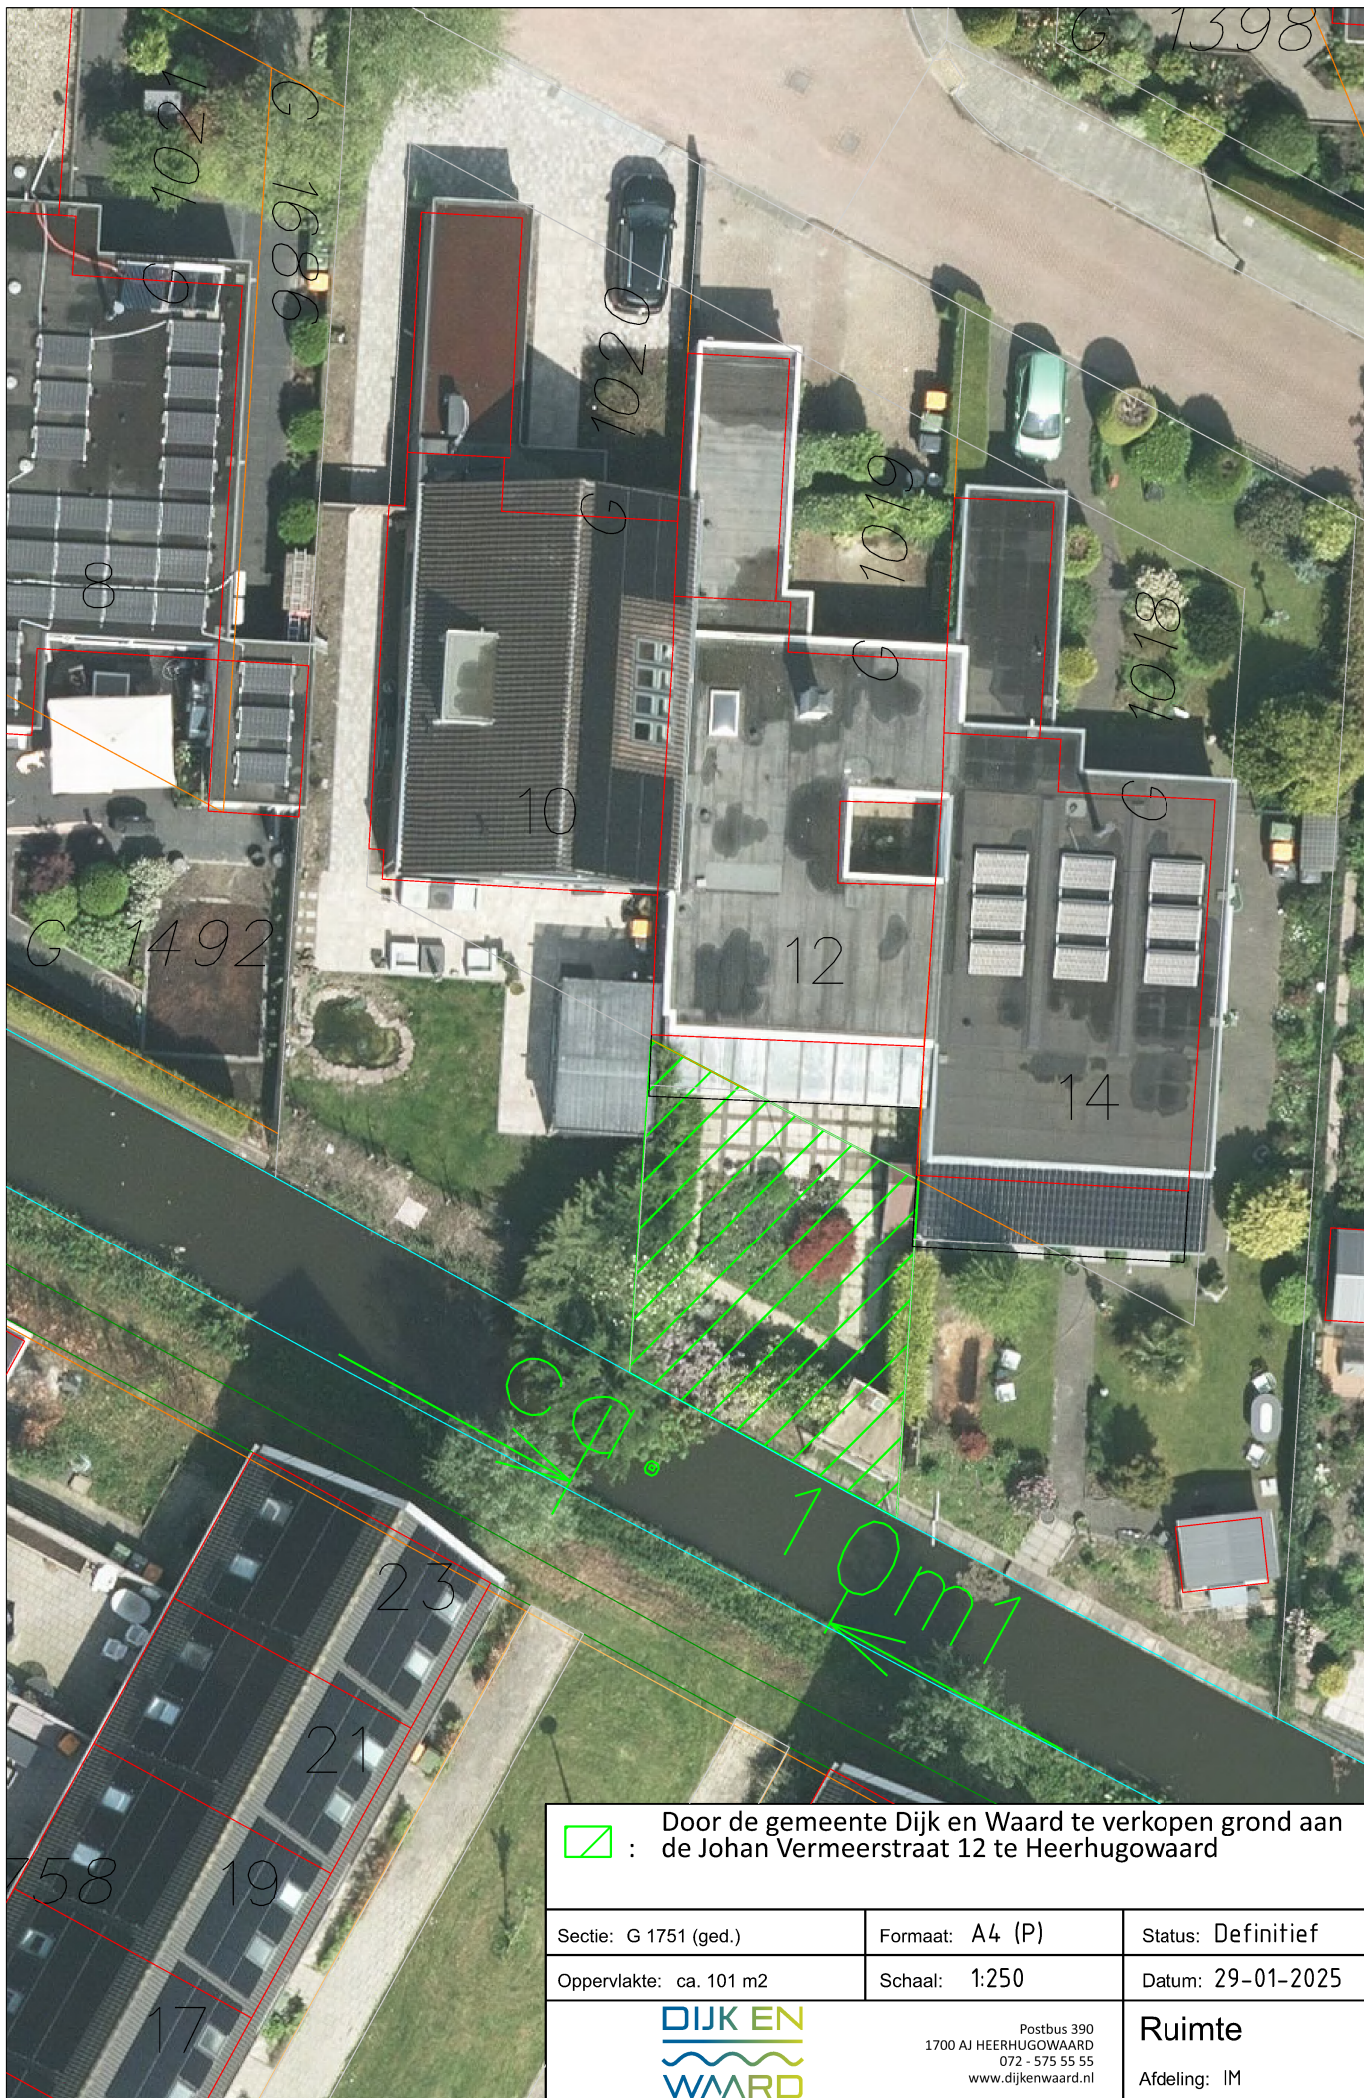

Door de gemeente Dijk en Waard te verkopen grond aan de Johan Vermeerstraat 12 te Heerhugowaard

Sectie: G 1751 (ged.)

Formaat: A4 (P)

Status: Definitief

Oppervlakte: ca. 101 m2

Schaal: 1:250

Datum: 29-01-2025



Postbus 390
1700 AJ HEERHUGOWAARD
072 - 575 55 55
www.dijkenwaard.nl

Ruimte

Afdeling: IM