

Tekening 1054012-A

Aanbrengen dam met duiker in A-watergang thv Zoudtlandseweg te Breda OVK02654

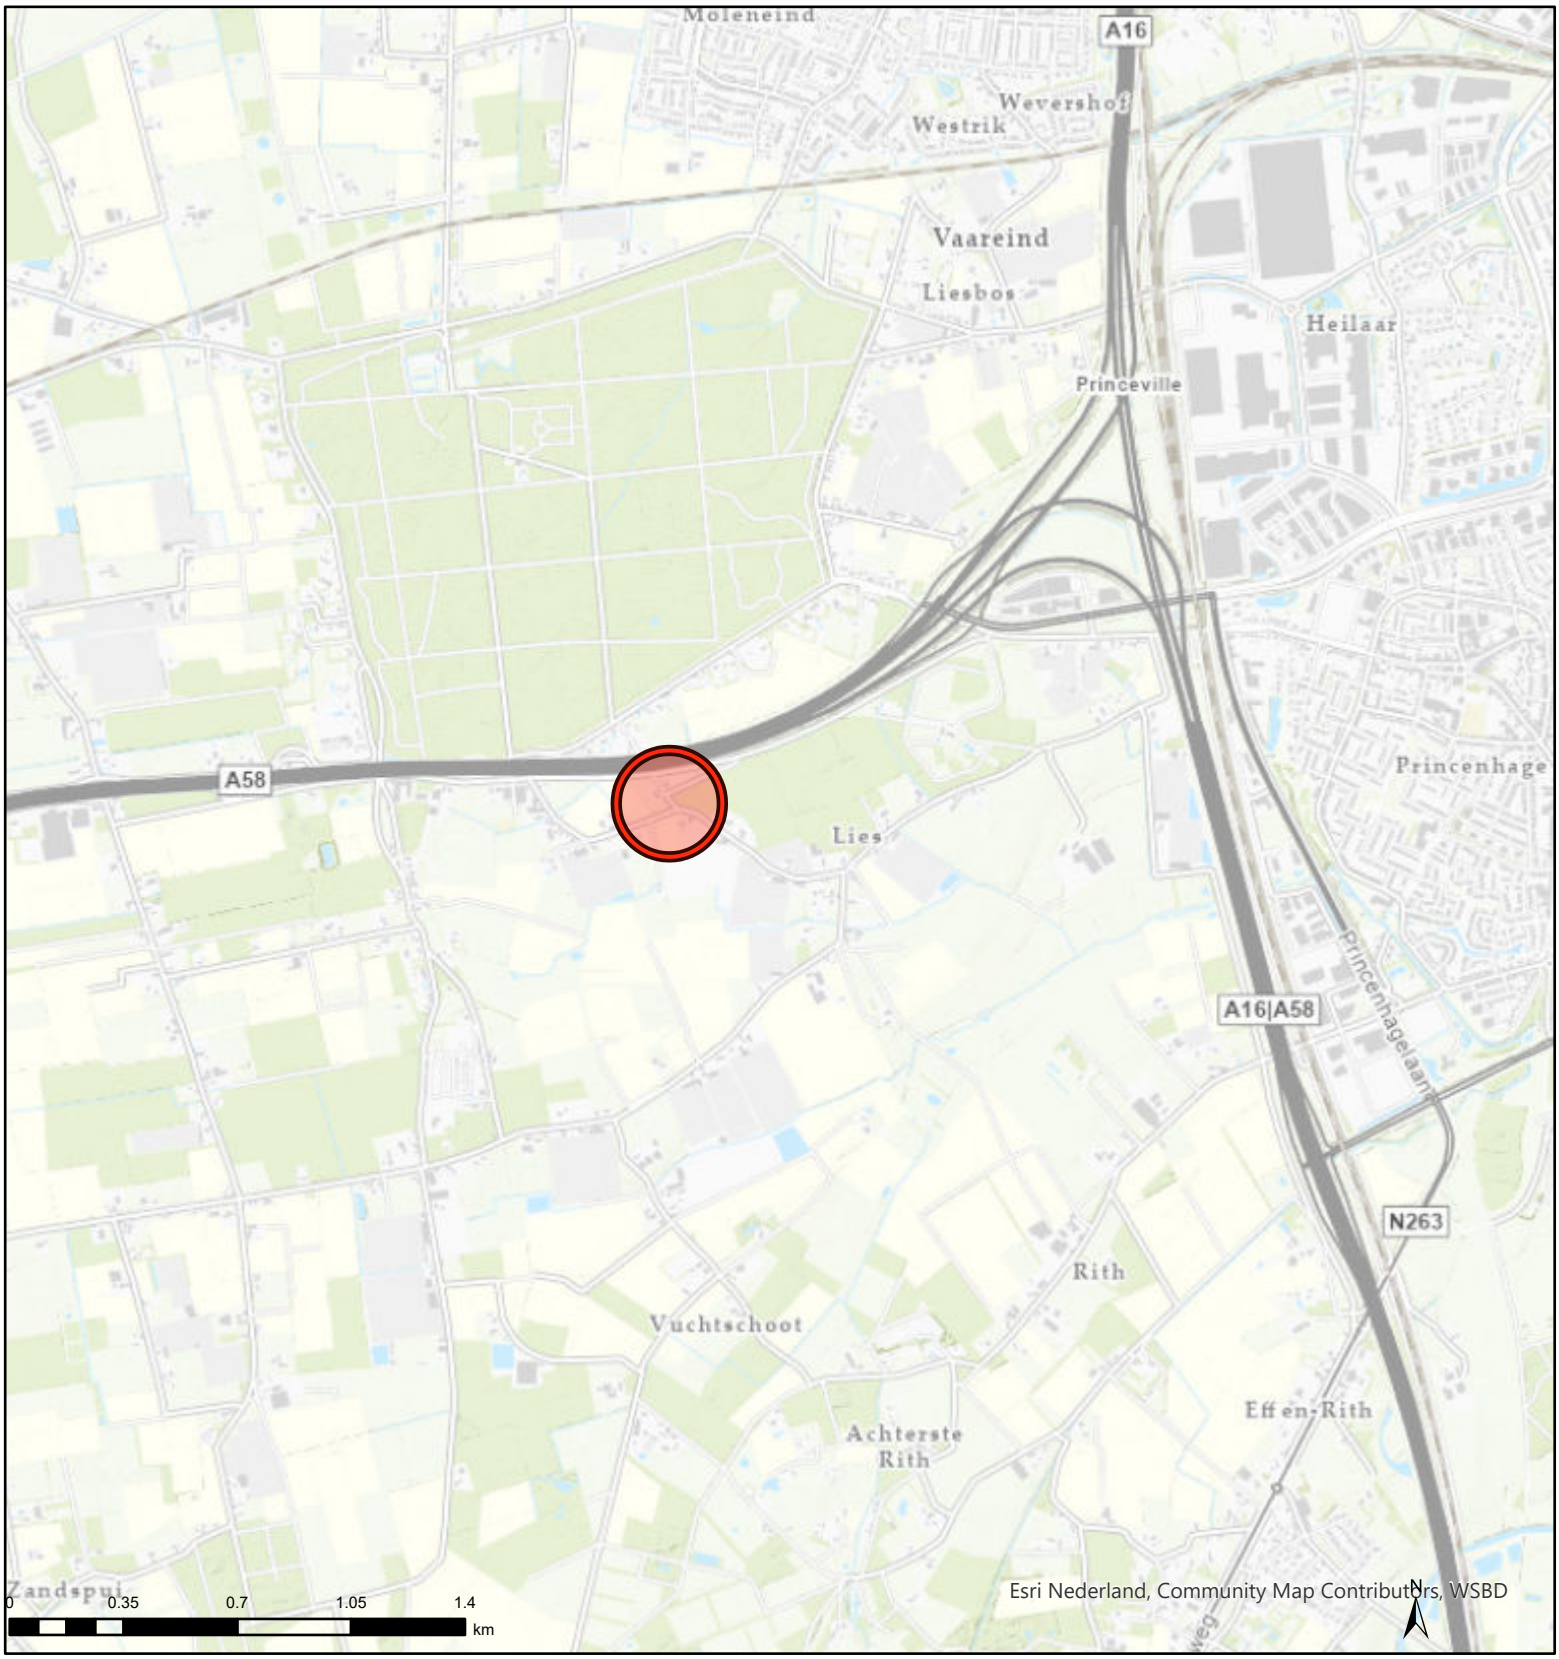

Grenzen waterschap

Waterschapsgrens

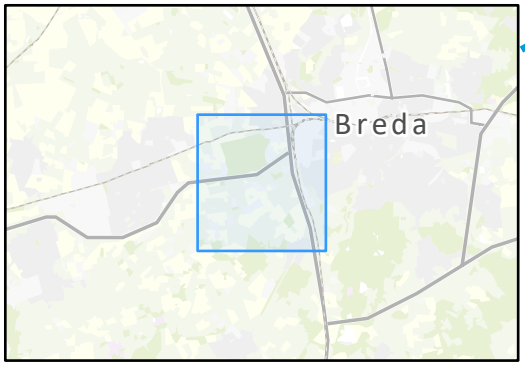

Waterschap Brabantse Delta

Naam/Proces:

Formaat:	A4
Schaal:	1 : 23240
Datum:	25.08.2026