
Tekening 1054012-B

Aanbrengen dam met duiker in A-watergang OVK02654

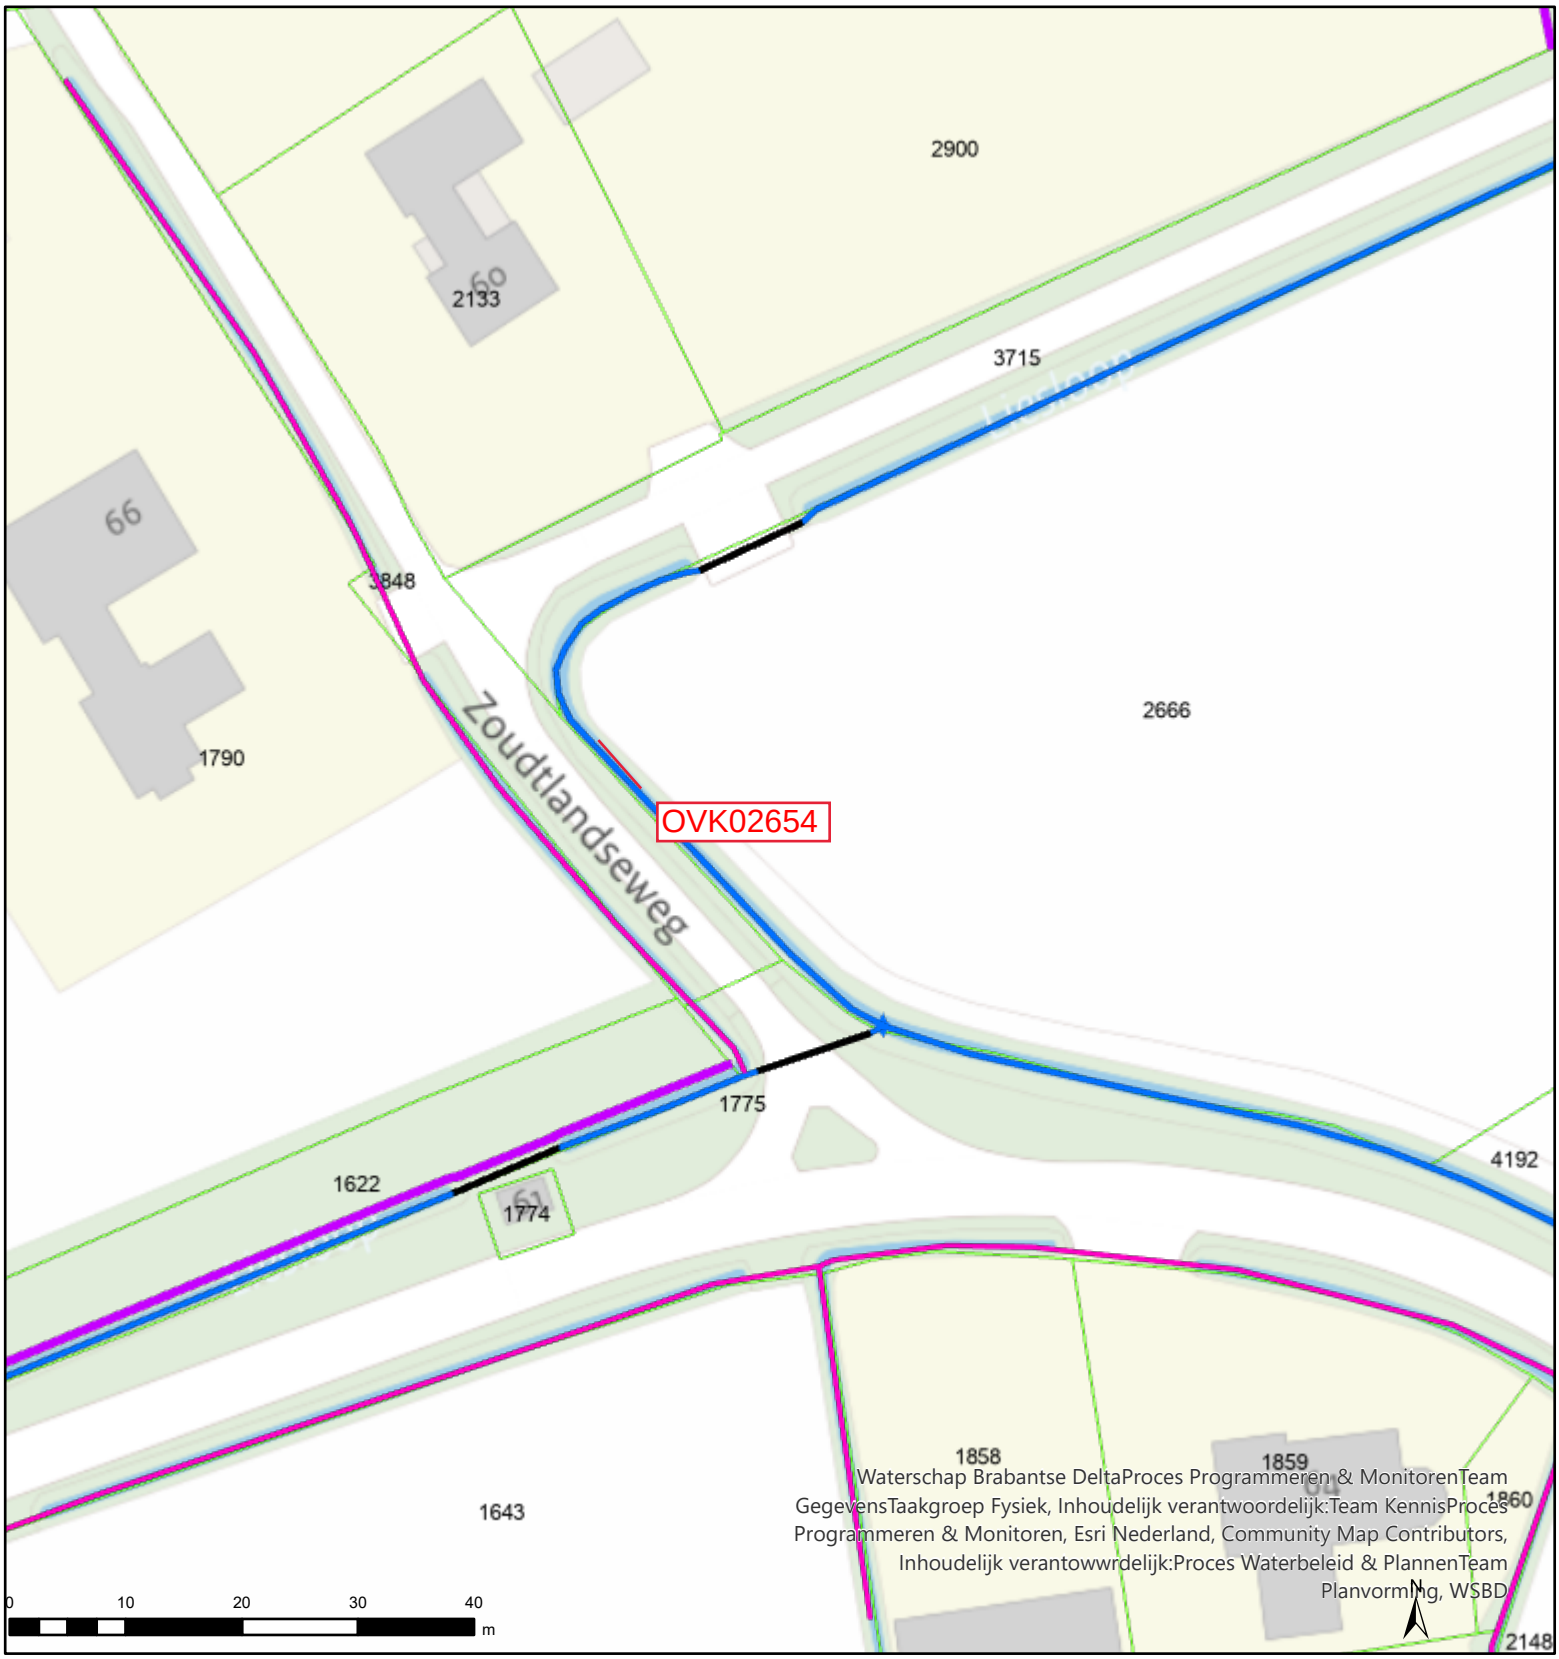


Vergunningen

- Ontheffingen
- Open zaken lijnen
- Gesloten zaken lijnen

OWMTYPE

- M1a - Zoete sloten (gebufferd)
- M3 - Gebufferde (regionale) kanalen

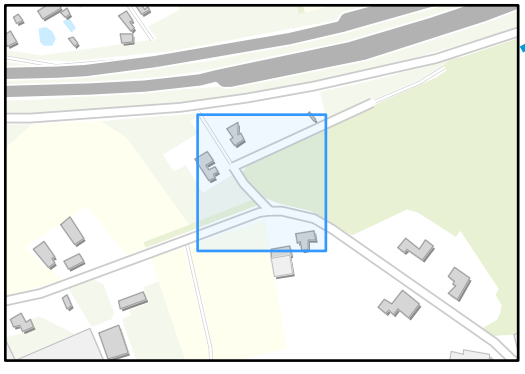

Waterschap Brabantse Delta

Naam/Proces:

Formaat:	A4
Schaal:	1 : 651
Datum:	25.08.2026