
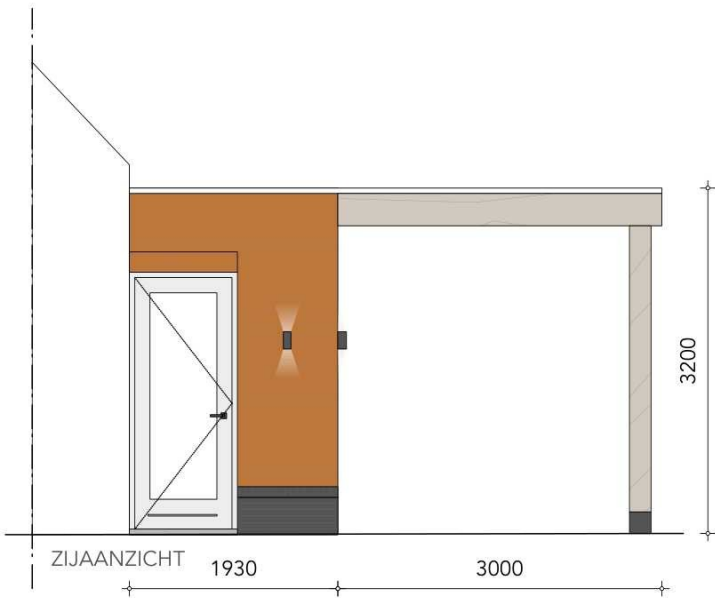
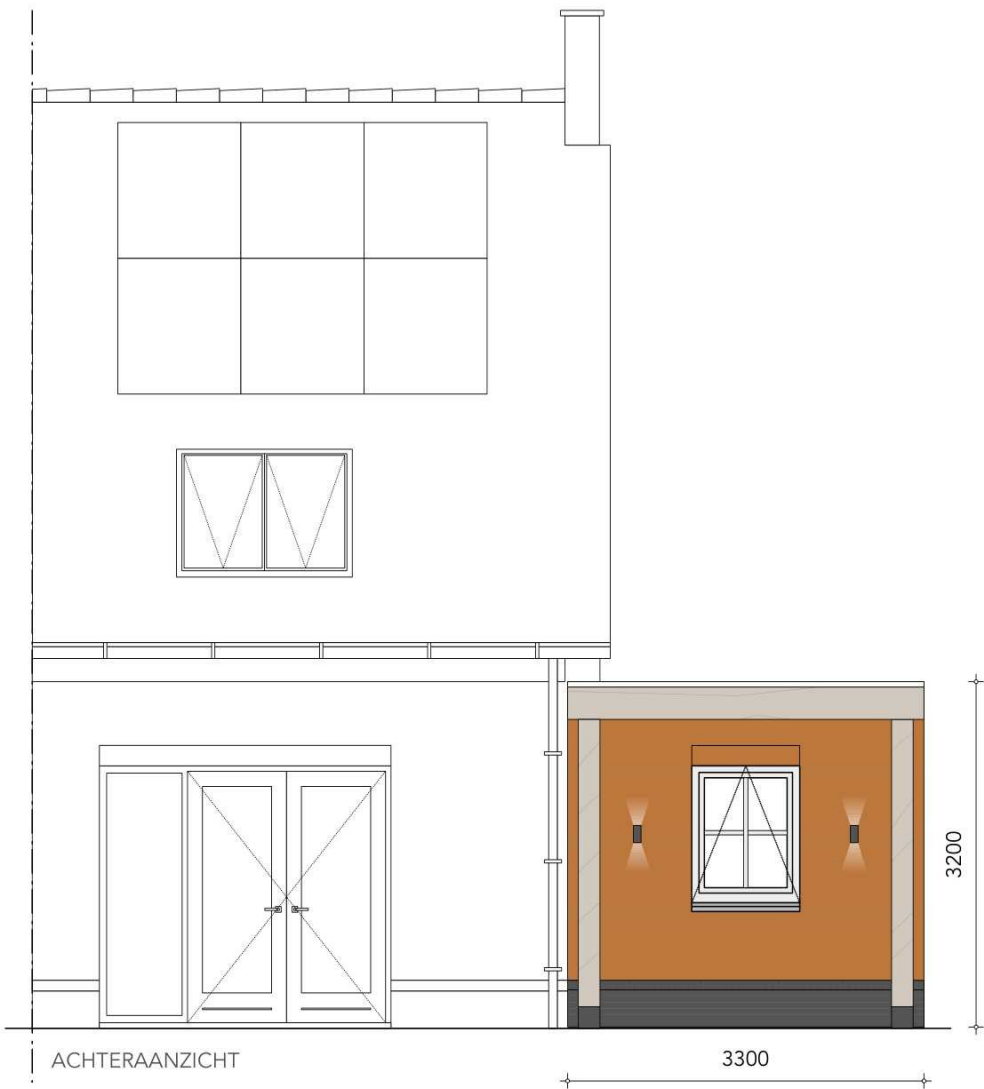


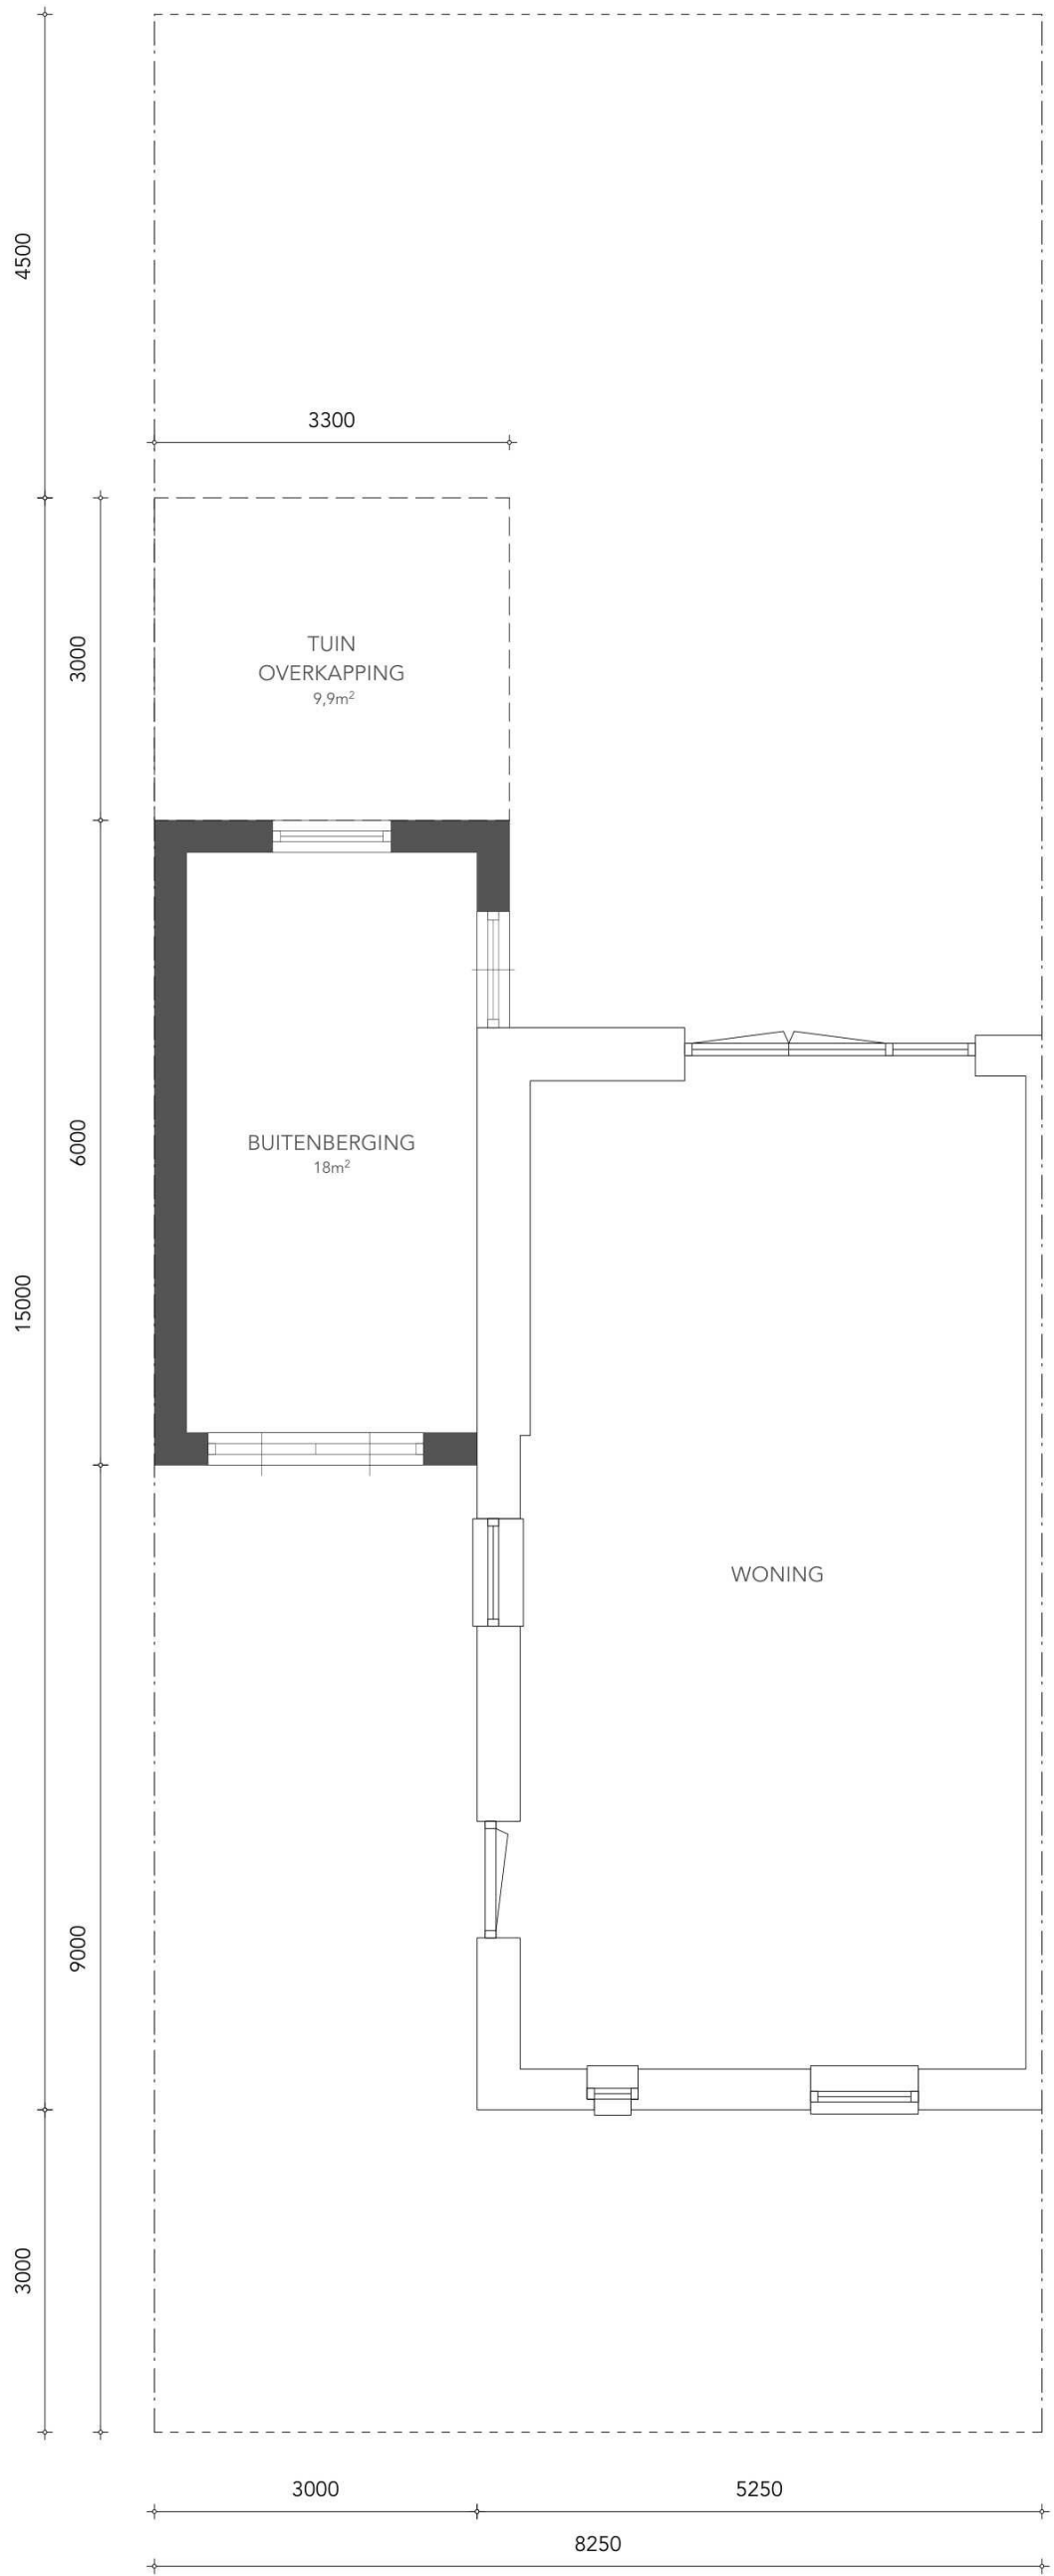

STUDIO
iNSTijL

Project
Onderdeel
Datum
Schaal
Eenheid
Formaat
Adres

Buitenberging
13 / 11 / 2025
1:70
MM
A2
Turfveldje 12,
5759NC, Helenaveen

Alle afmetingen zijn onder voorbehoud, alle
maten dienen in het werk te worden
gecontroleerd.