



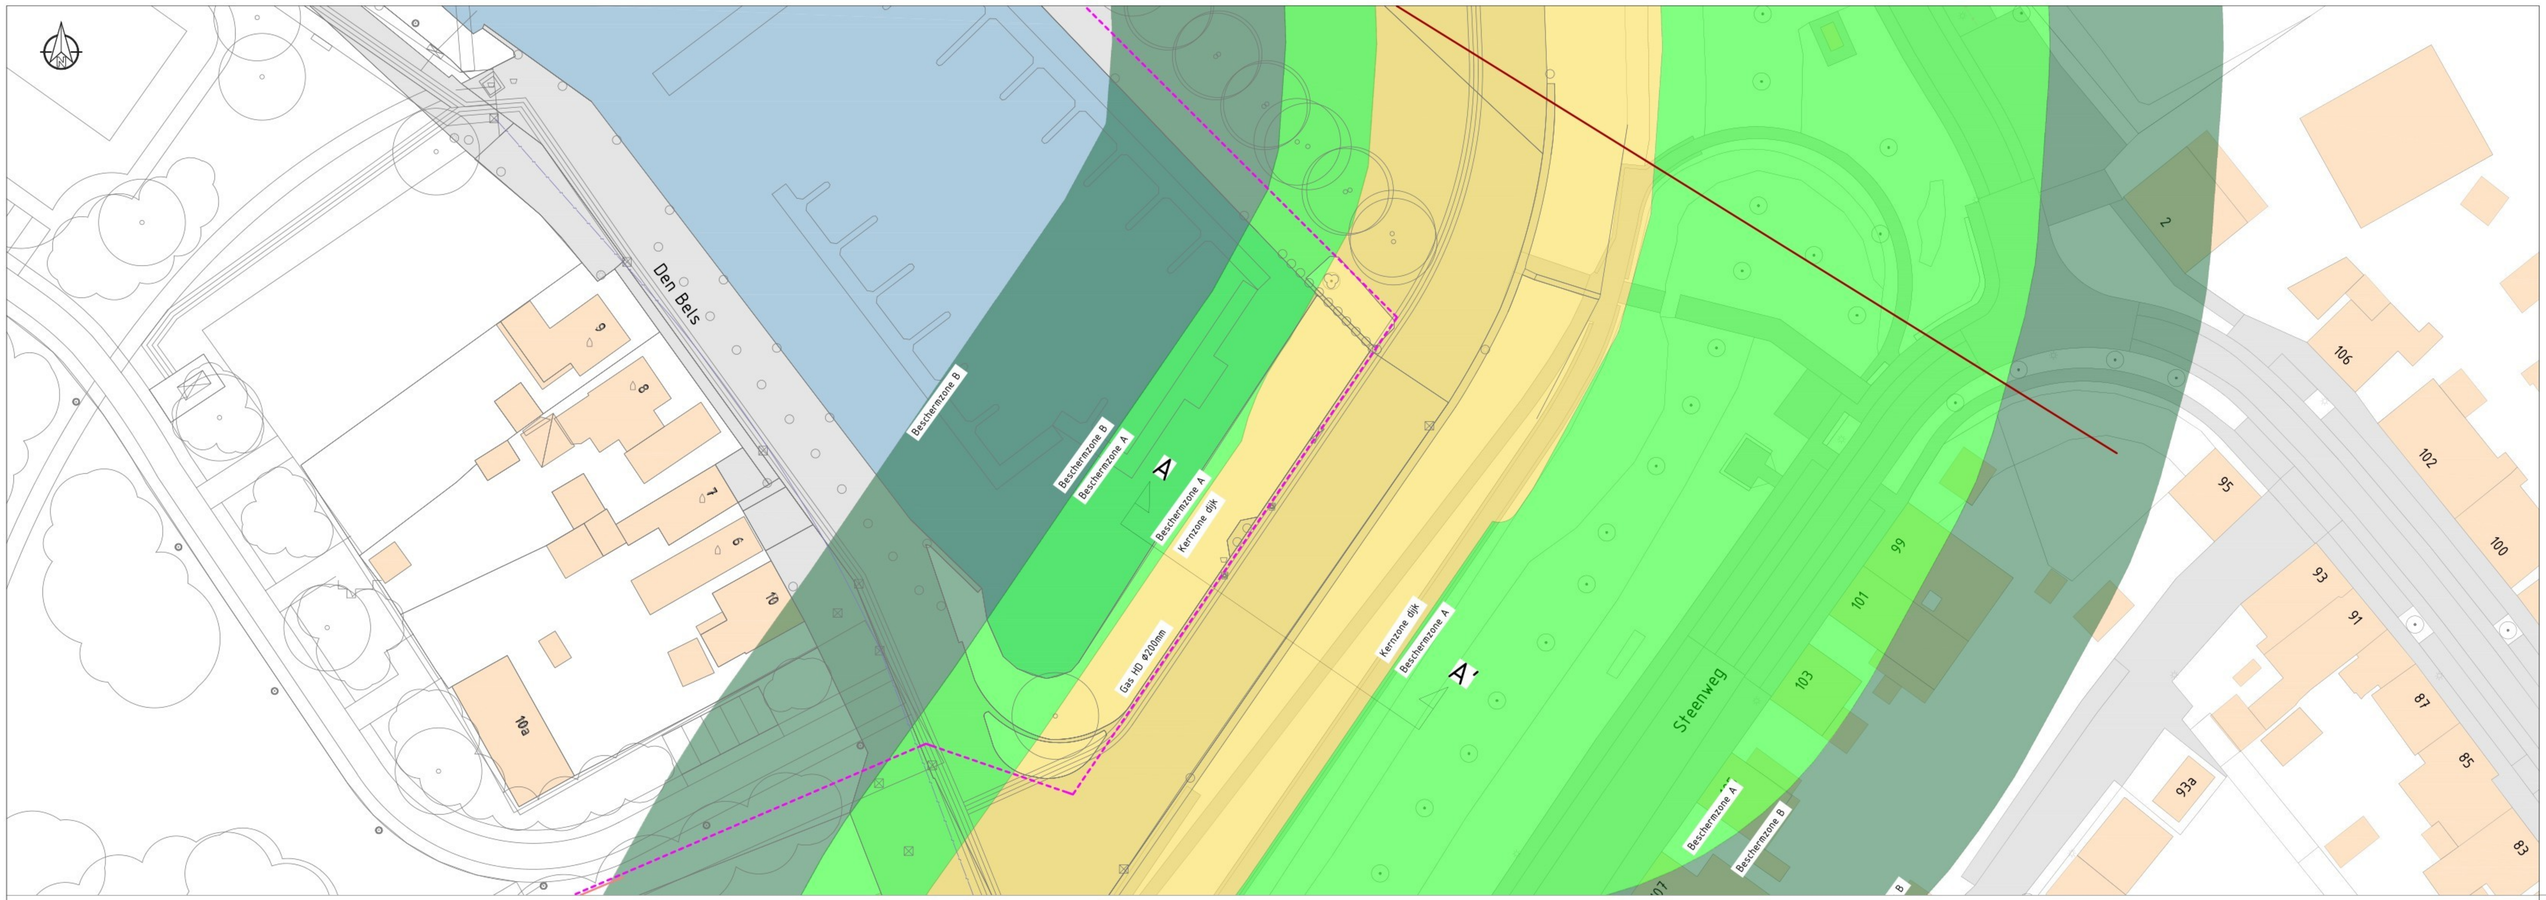

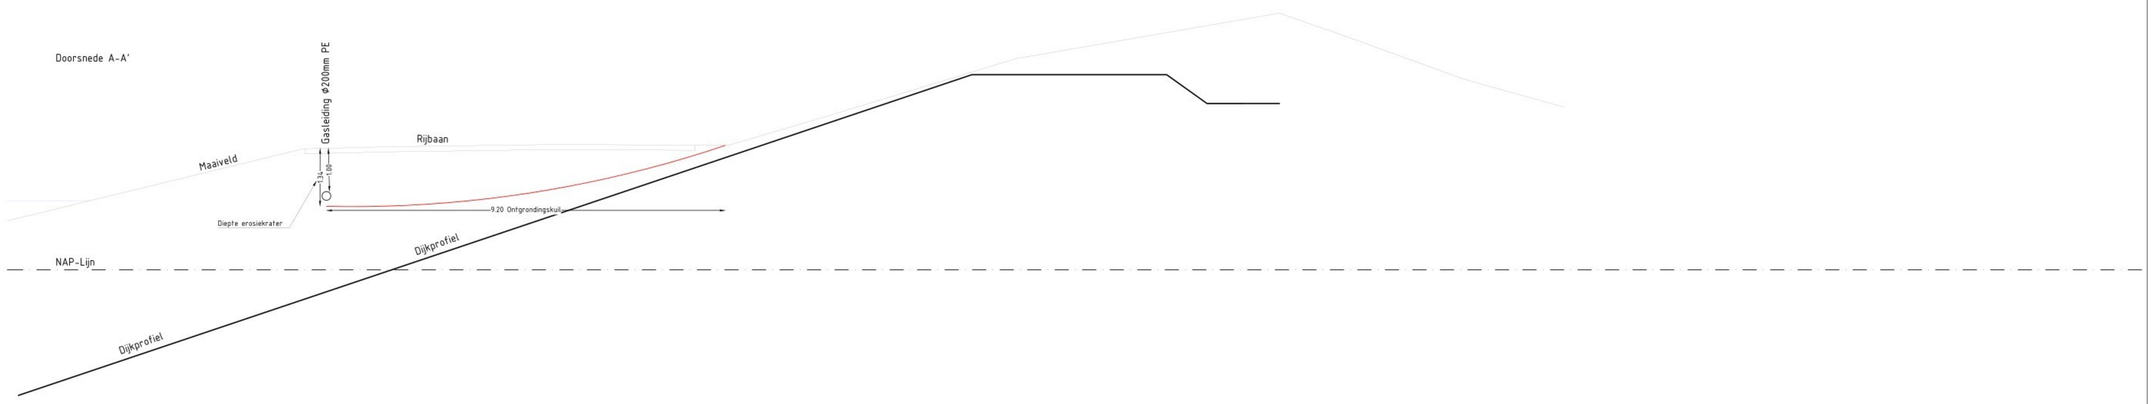

LEGENDA

- TE LEGGEN LEIDING
- TE VERWIJDEREN LEIDING
- BUITEN BEDRIJF SCHROOT
- GESTUURDE BORING
- PERSING
- TE LEGGEN MANTELBUIS
- MOF
- KLIC: LAAGSPANNING
- KLIC: MIDDENSPANNING
- KLIC: HOOGSPANNING
- KLIC: GAS LAGE DRUK
- KLIC: GAS HOGE DRUK
- KLIC: BUISLEIDING GEVAARLIJKE INHOUD
- KLIC: WARMTE
- KLIC: DATA
- KLIC: WATER
- KLIC: PERSRIOOL
- KLIC: VRIJVERVAL RIOOL
- KLIC: WEESLEIDING
- KLIC: VERVALLEN K&L
- KADASTER: PERCEELGRENS
- BGT: BEBOUWING
- BGT: VERHARDING WEGEN
- BGT: WATER
- BGT: SPOORWEG
- BESCHERMZONE DIJK
- KERNZONE DIJK

ENEXIS NETBEHEER

Datum: 29-04-2026	**Ontwerper:** [redacted]	**Gecontr.:**	**Omschrijving:** Doorsnede dijk erosiekrater
Datum 1e uitg.: 11-03-2026	**Ontwerper:** [redacted]	**Gecontr.:**	**Status:** Definitief — GAS HOGE DRUK

Project: 2026EN00404 - ENX Moerdijk Appelweg GHD — Moerdijk Havenkant

infront — Jo Dopheweg 76, 5236 PV 's-Hertogenbosch, T 073 - 8151808, E info@infront.nl, W www.infront.nl

Projectnummer: 2026EN00404	**Schaal:** 1:500	**Formaat:** A0
Tekeningnummer: 2026EN00404-GAS-HT02	**Blad:** 1 van 1	**Versie:** 1_0