


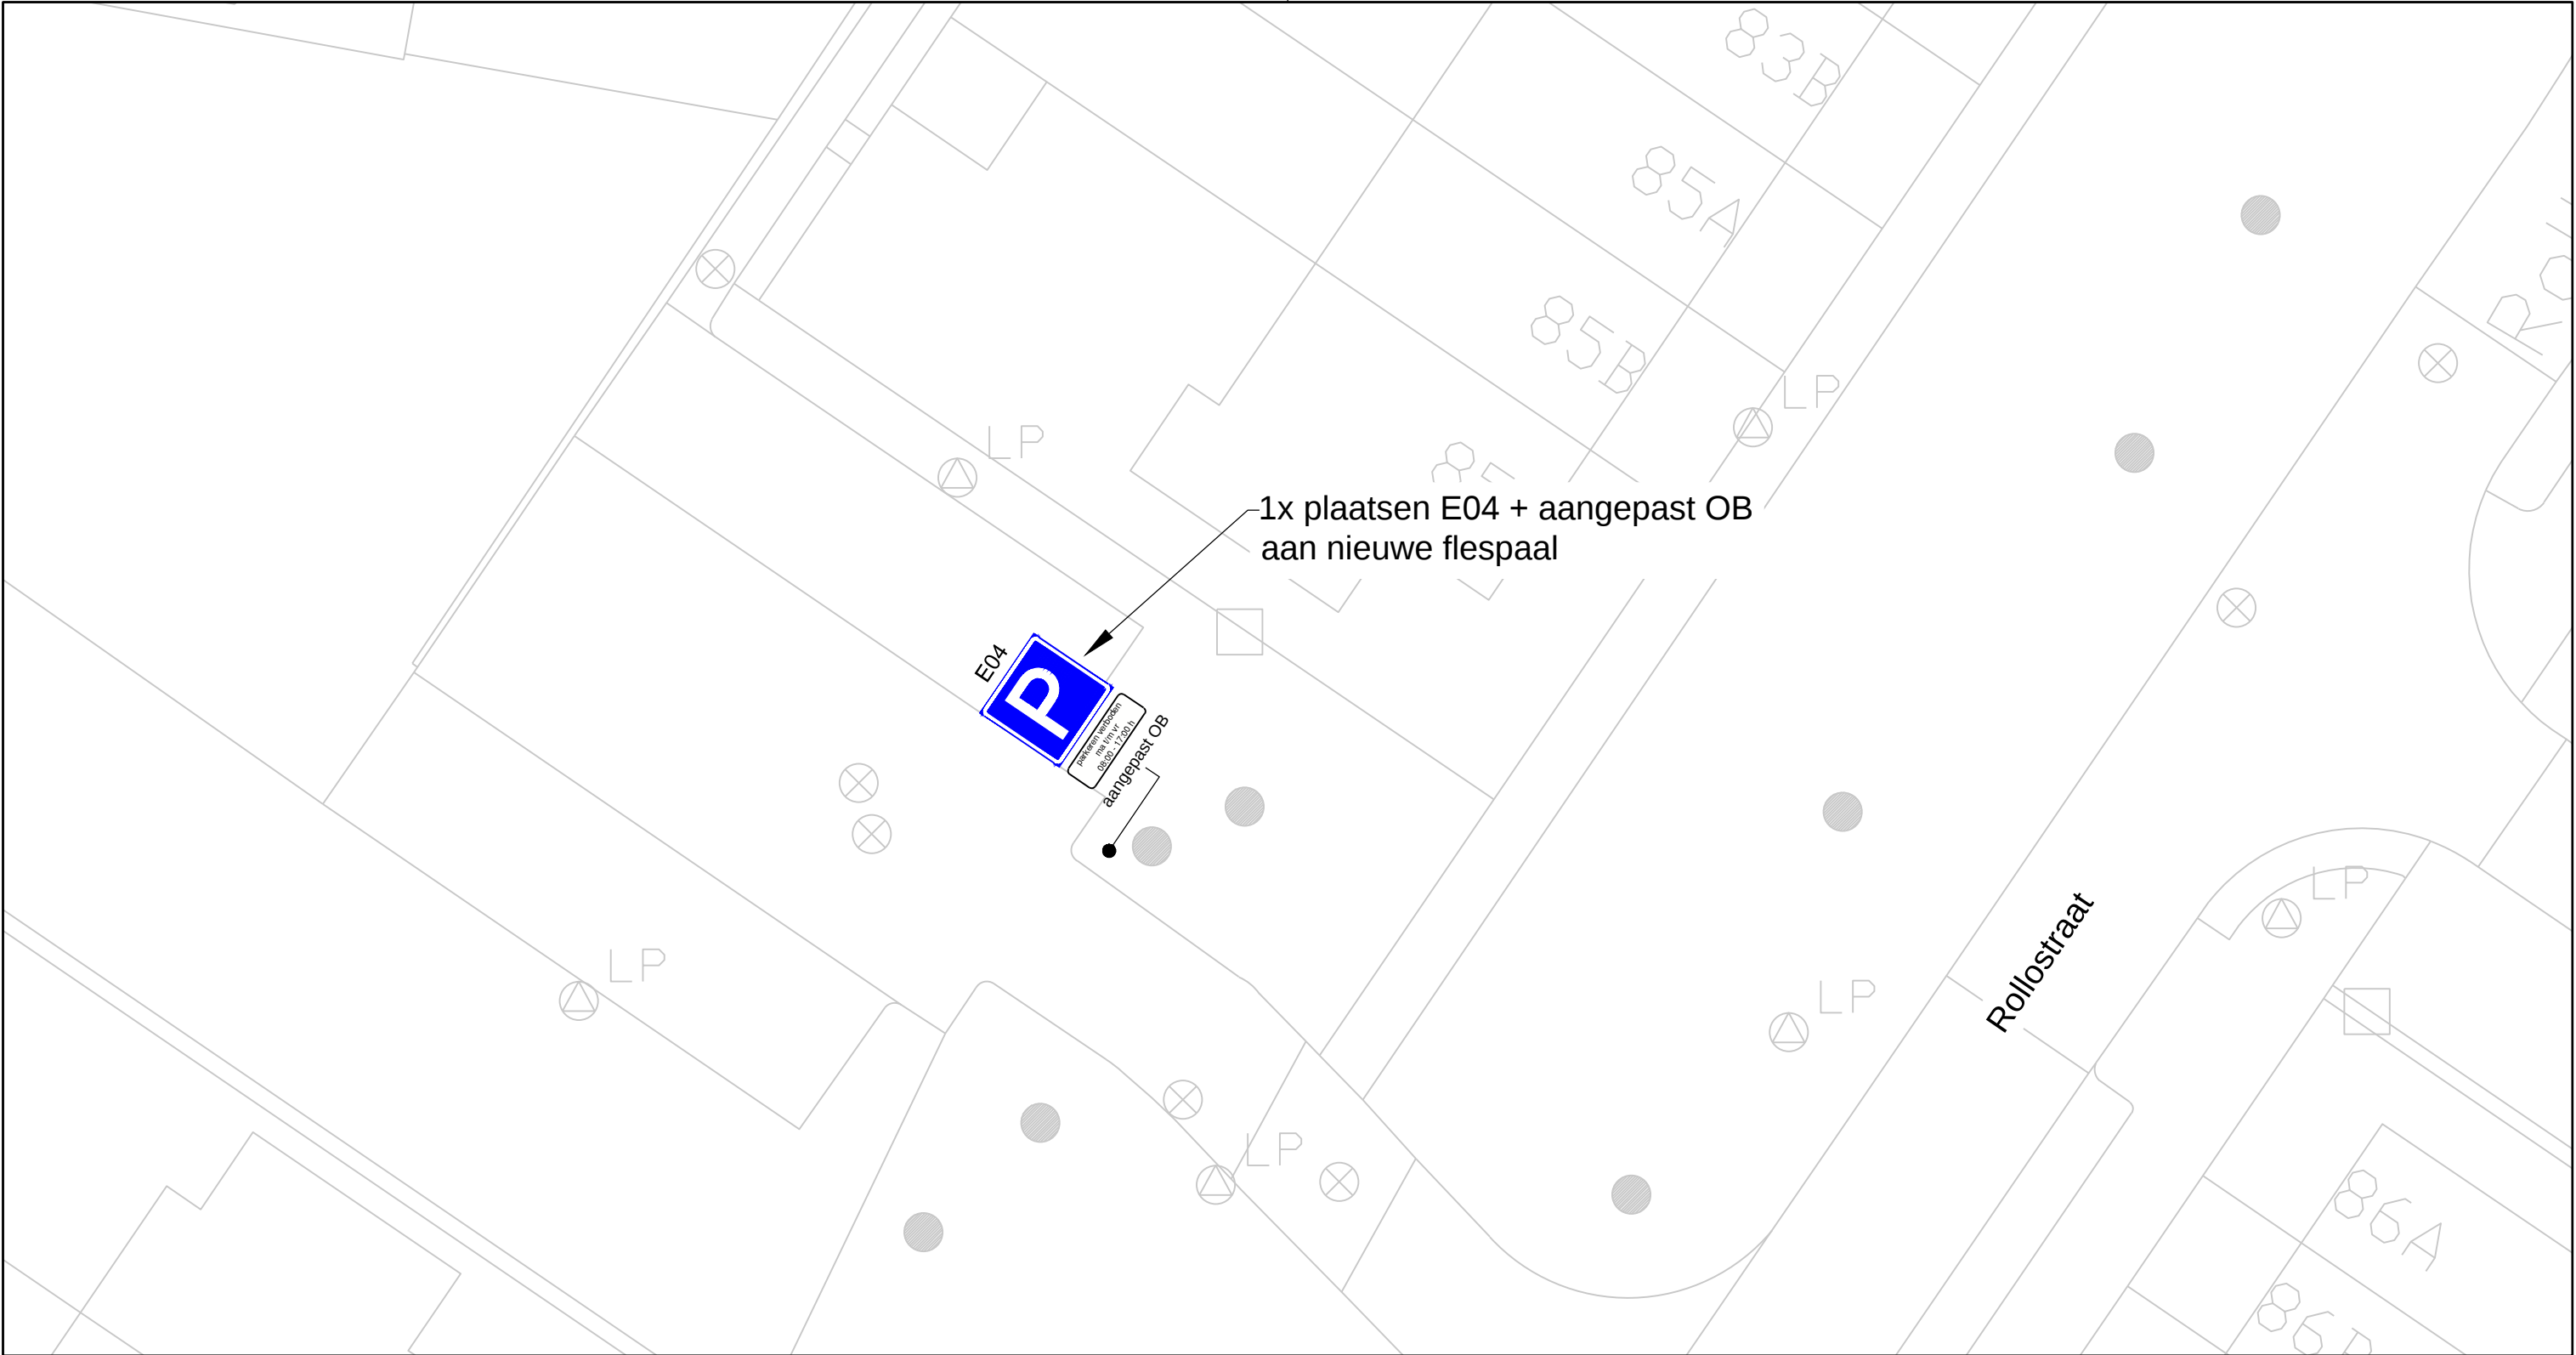

E04



parkeren verboden
ma t/m vr
08:00 - 17:00 h


aangepast OB

Detail bebording:

E04

OB:
parkeren verboden
ma t/m vr
08:00 - 17:00 h

Akkoord Team Openbare Ruimte - voorzitter:					
Akkoord Stadsontwikkeling - projectmanager:					
Akkoord Stadsbeheer - manager openbare werken gebied:			JOD	01-07-2026	
Vastgesteld Stadsontwikkeling - gebiedsaccountmanager:			Getekend door	Datum	Versie

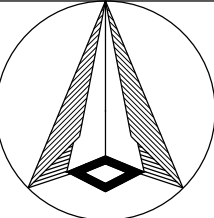

Schaal: 1:200
Formaat: A3
Buurt:

Voorlopig Inrichtingsplan
Rollostraat - Charlois
E04 + venstertijden



Bestandsnaam: MOB26-379_Rollostraat_E04 met venstertijden.dwg
Bladnr:
1/1

MOB26-379