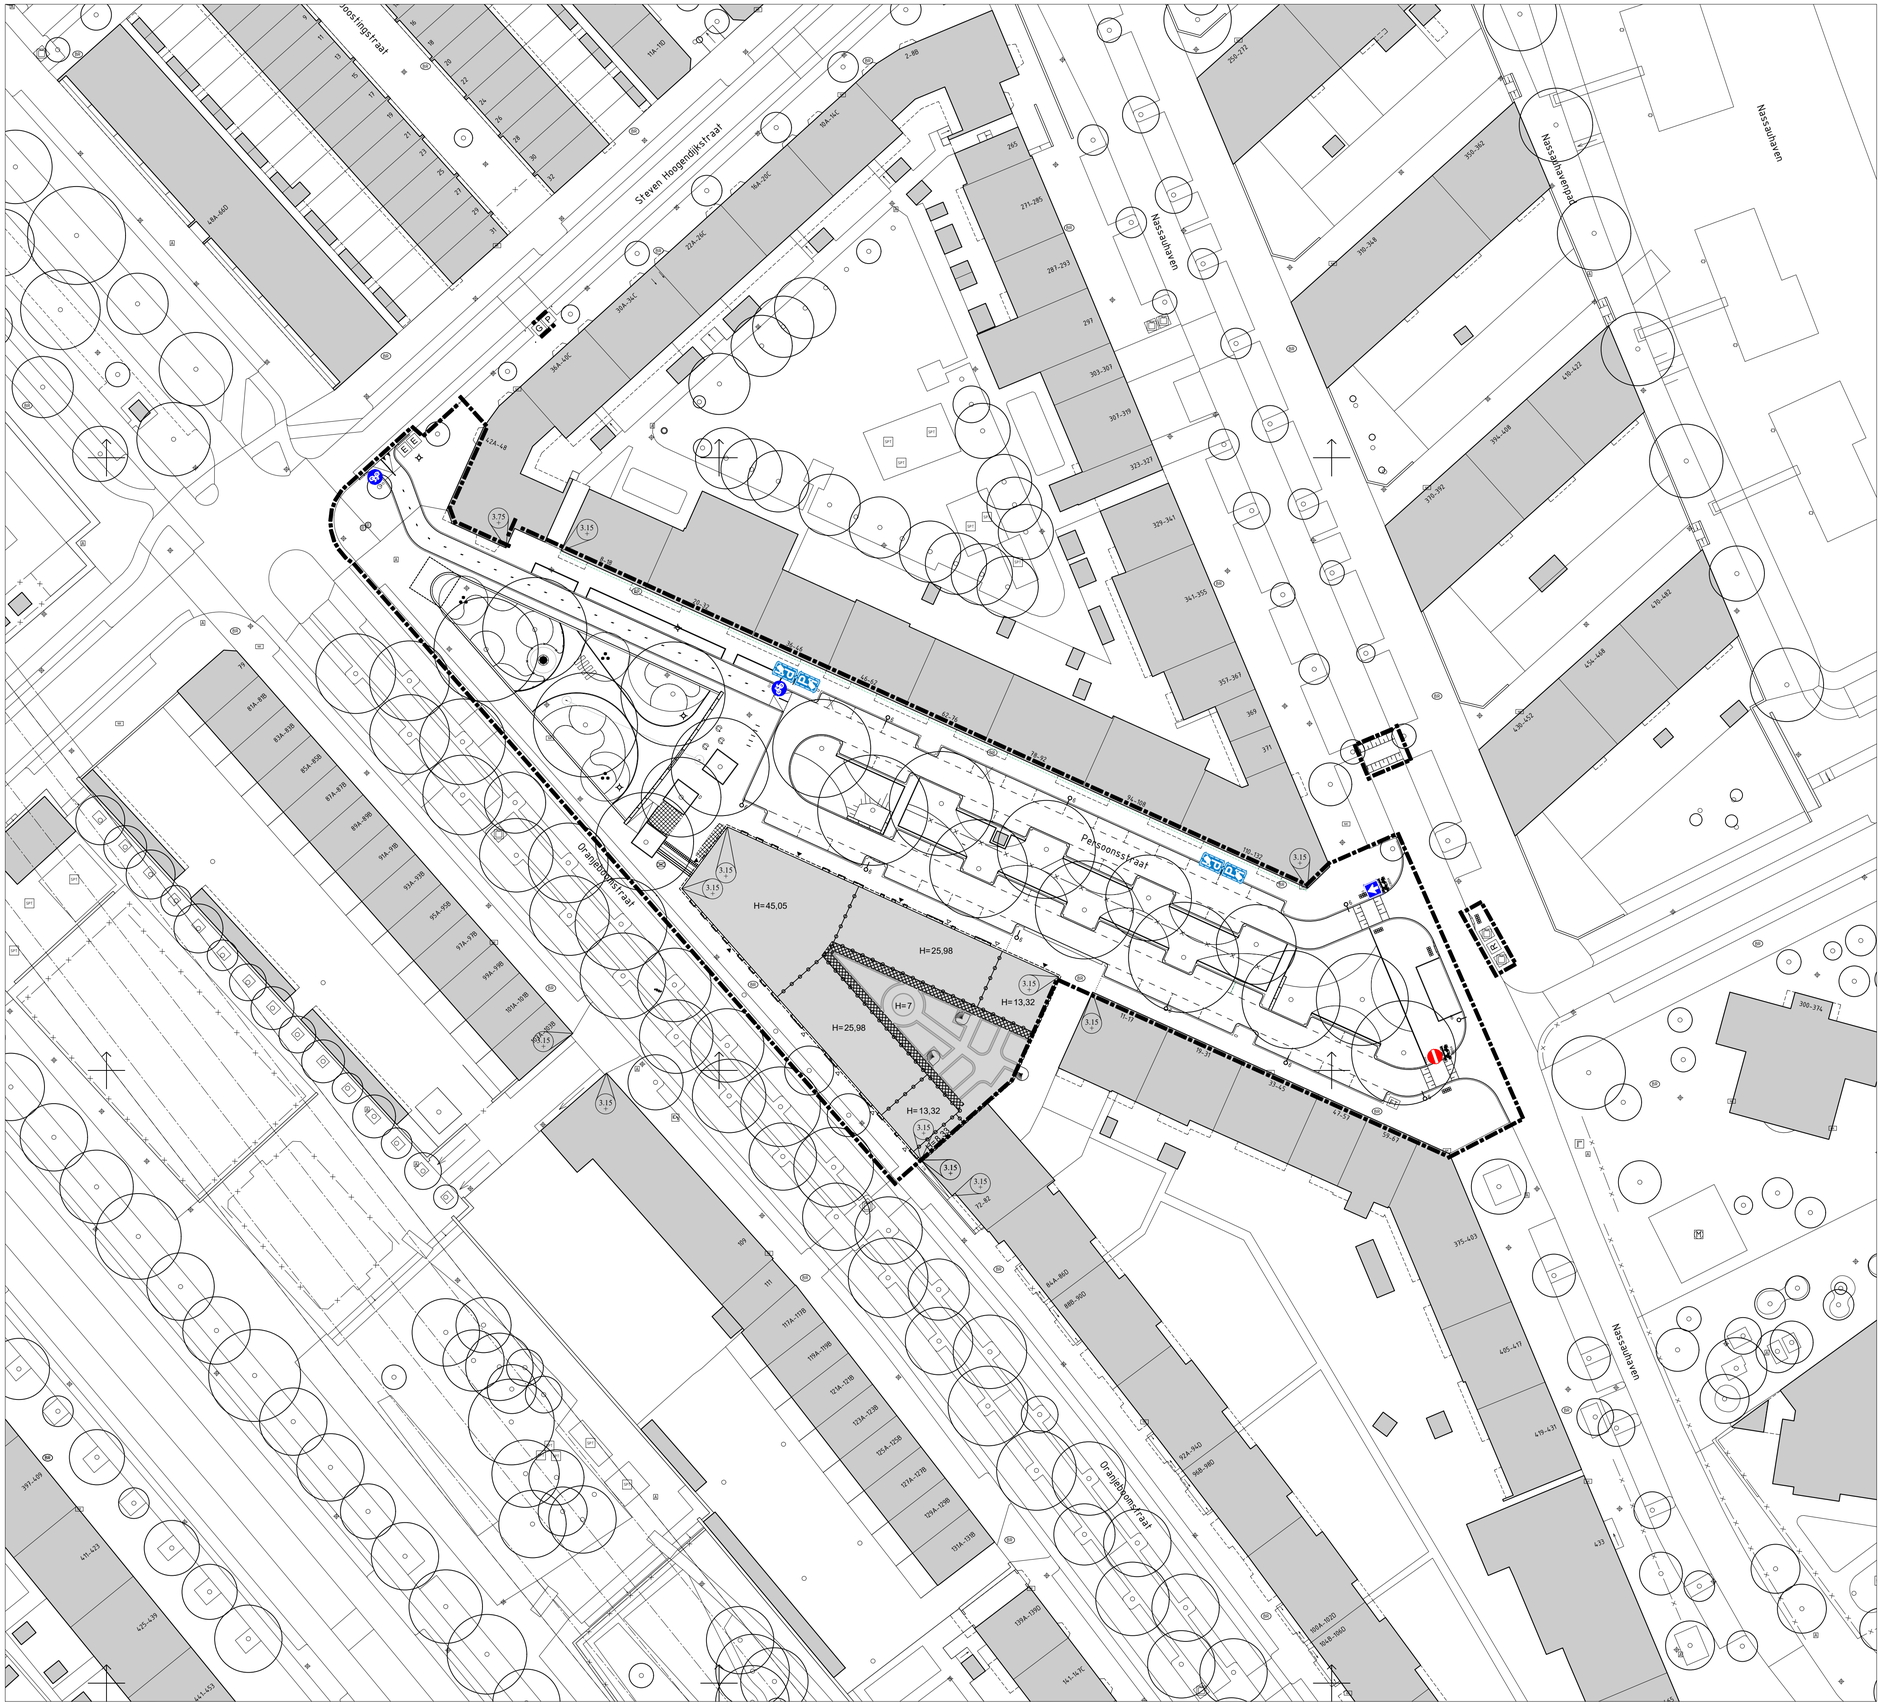


# VERKLARING

verkeersbord met nummer volgens RVV 1990, exacte plaats nader te bepalen conform plaatsingsvoorschriften (zoveel mogelijk aan lichtmasten plaatsen)

Lichtmast t.h.v. huisnummer 36-46:
2x verwijs/parkeerborden 'rug om rug': 1x 2b en 1x 2a
(looprichting naar Steven Hoogendijkstraat)
Parkeerzone: 380
Betaaltijden:
maandag t/m zaterdag: 09:00 - 23:00
zondag:12:00 - 23:00

Lichtmast t.h.v. huisnummer 110-132:
2x verwijs/parkeerborden 'rug om rug': 1x 3b en 1x 3a
(looprichting naar Nassauhaven)
Parkeerzone: 380
Betaaltijden:
maandag t/m zaterdag: 09:00 - 23:00
zondag:12:00 - 23:00

| | | | | | |
|---|---|---|---|---|---|
| Akkoord Team Openbare Ruimte - voorzitter: | Chiguer H. | 28-03-2025 | David Verdonk | 27-06-2025 | DUZ |
| Akkoord Stadsontwikkeling - projectmanager: | Schaardenburg R.B.D. | 28-03-2025 | David Verdonk | 28-03-2025 | GUZ |
| Akkoord Stadsbeheer - manager openbare werken gebied: | Heijden H.F. | 28-03-2025 | David Verdonk | 08-07-2024 | VUZ |
| Vastgesteld Stadsontwikkeling - gebiedsaccountmanager: | Paul van der Veen | 04-06-2025 | Getekend door | Datum | Versie |

Definitief Inrichtingsplan — Bordenplan

Persoonsstraat

Feijenoord

Schaal: 1:500

Formaat: A1

Buurt: 8701

Gemeente Rotterdam
Stadsontwikkeling
Ruimtelijk Ontwerp & Advies

Bestandsnaam: DUZ_FE_FE_IP_Persoonsstraat.dwg

TE - 23-00038

Bladnr: 5/5