

Fase 1

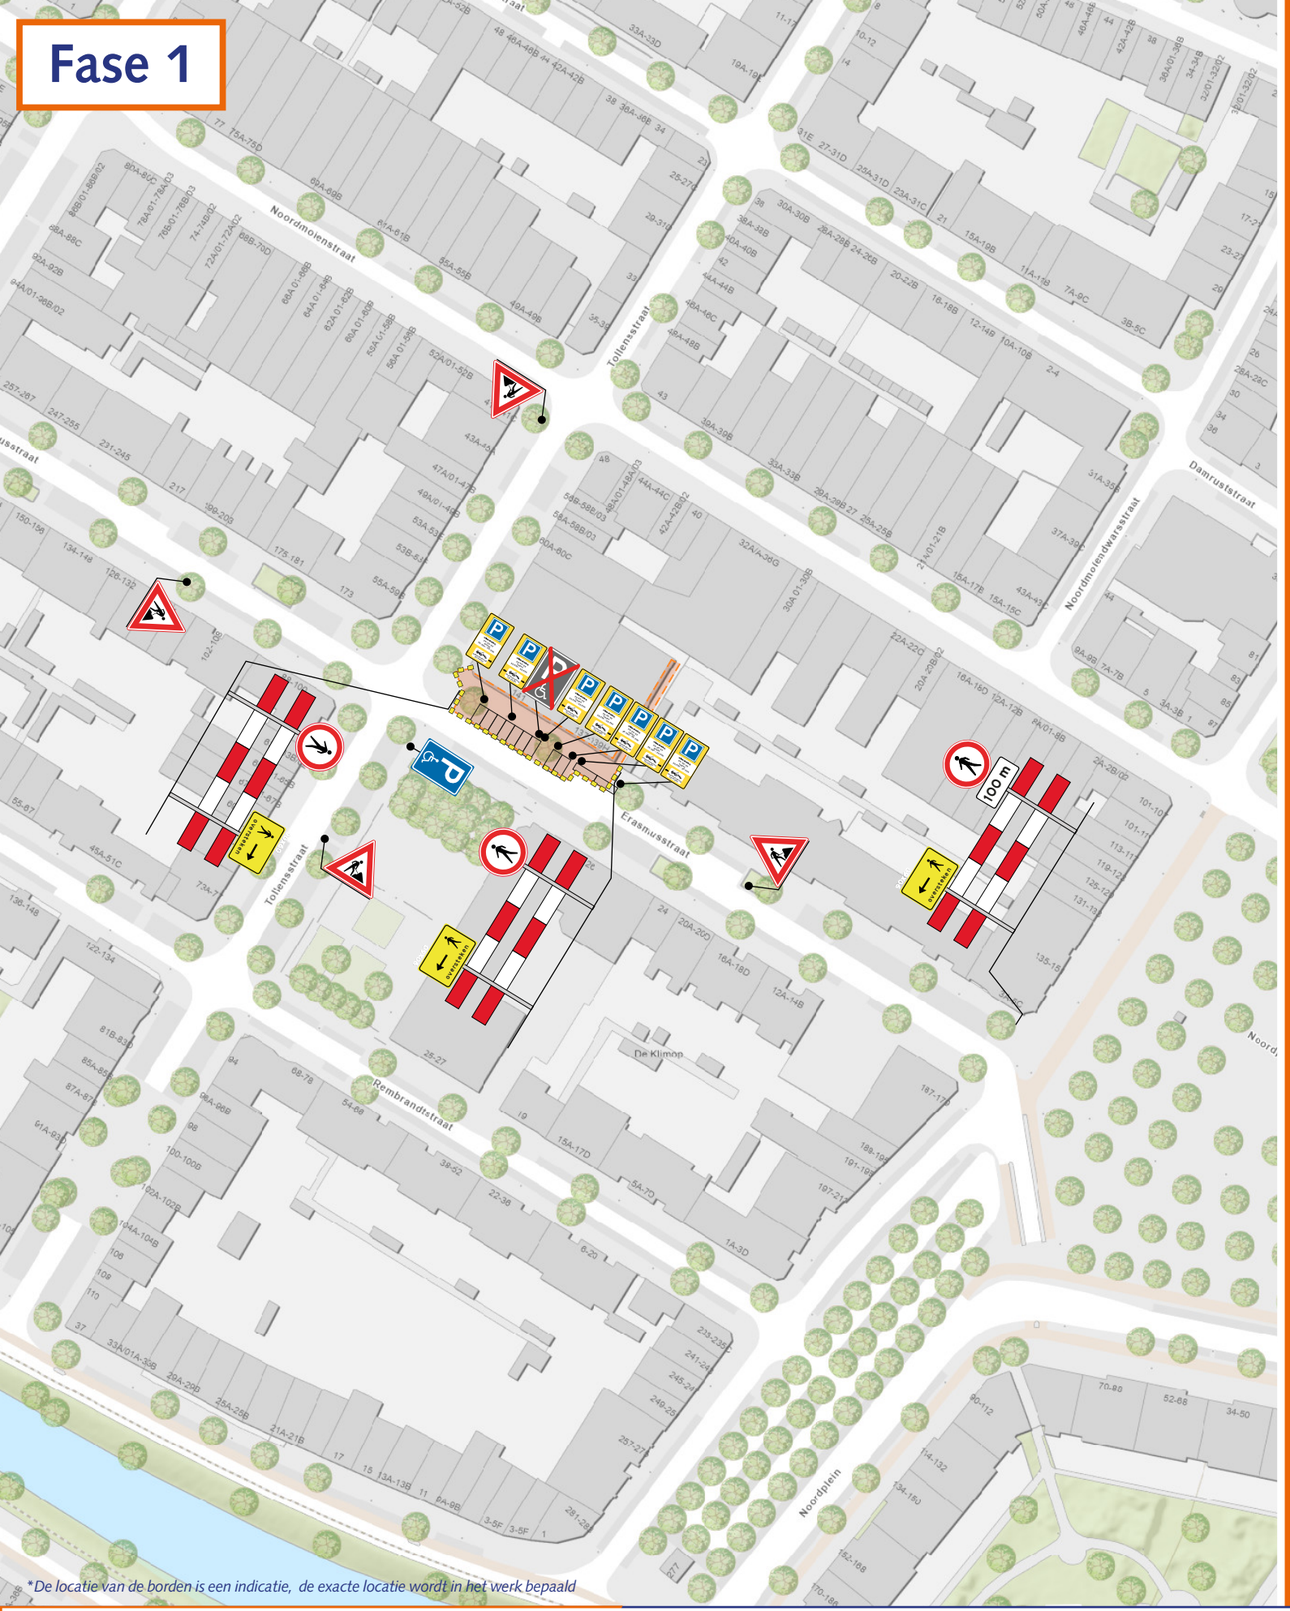

*De locatie van de borden is een indicatie, de exacte locatie wordt in het werk bepaald

Fase 2

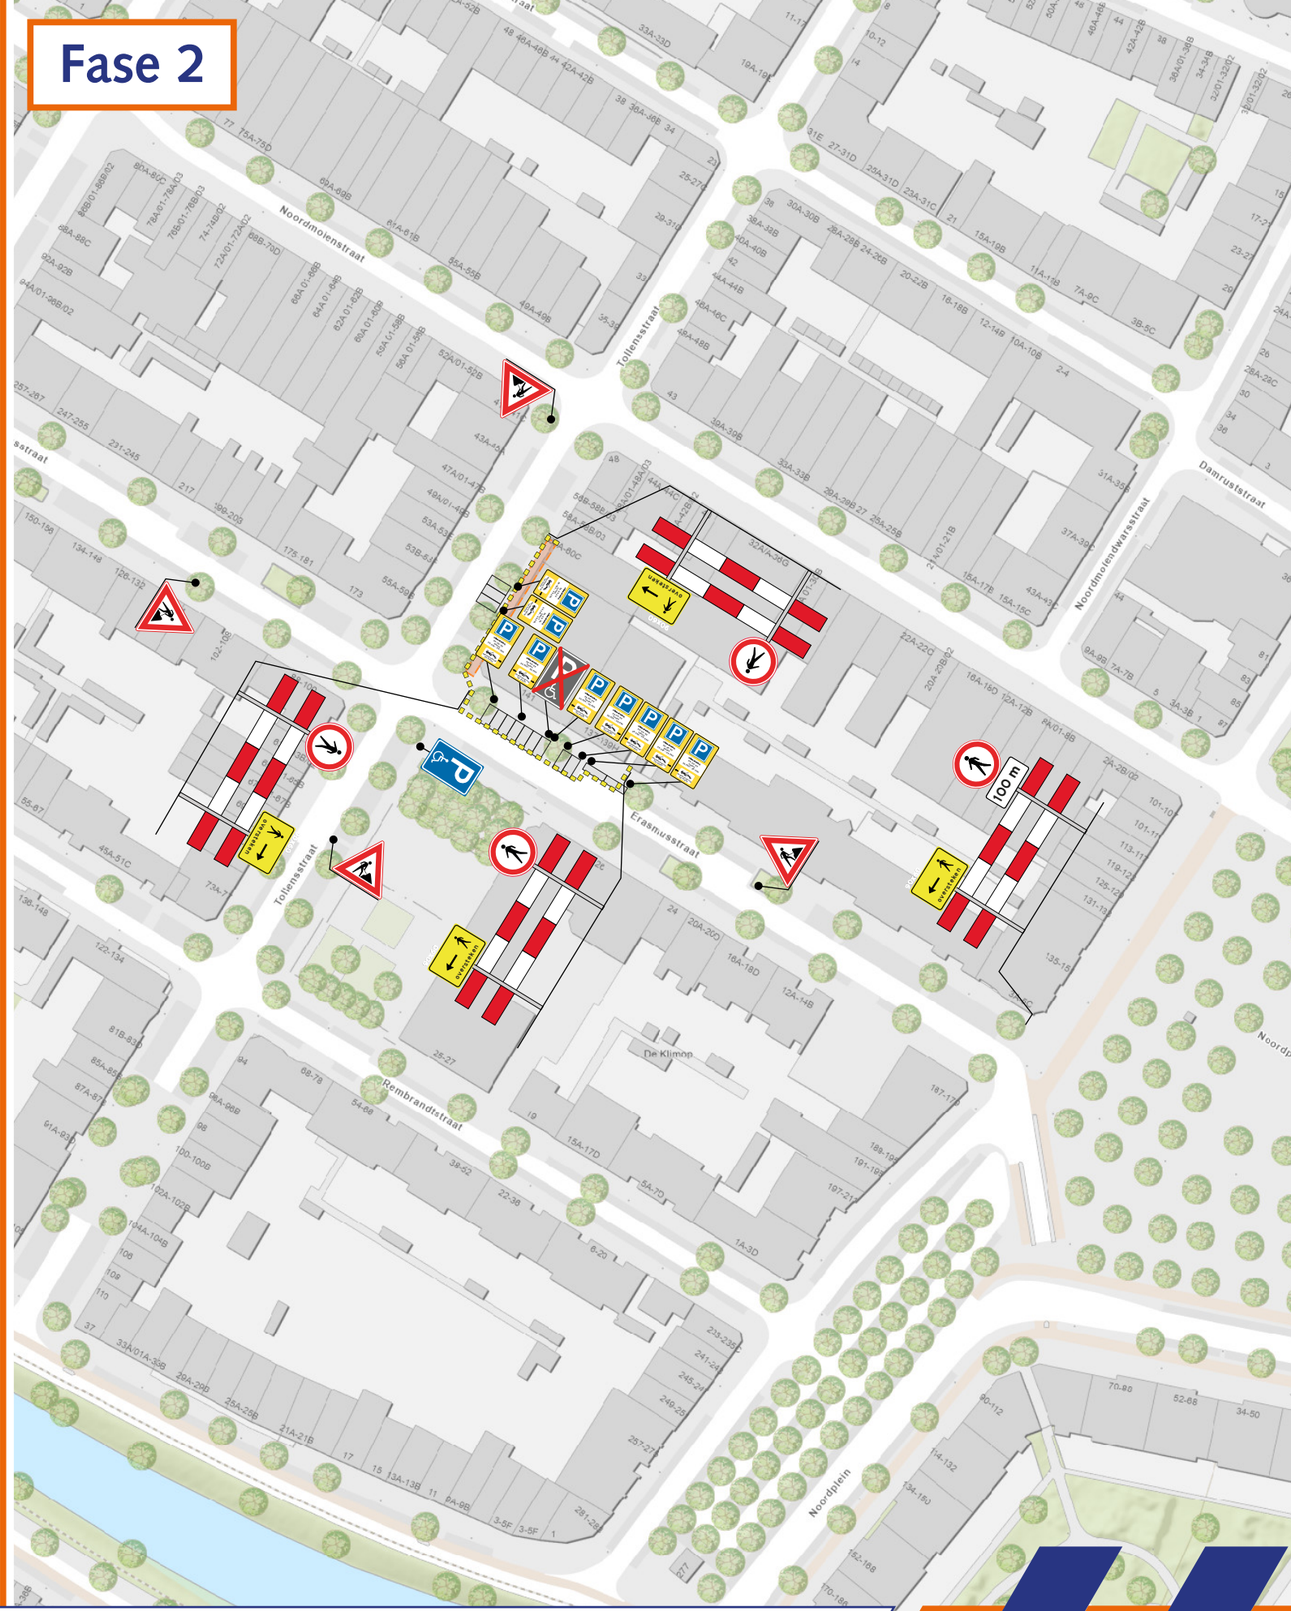

Legenda

- Tijdelijke verkeersmaatregelen
- Werklocatie
- Geleidebakens / Verkeerskegels
- Parkeerverboden
- Bouwhekken

Opdrachtgever: Dijkxhoorn bouwgroep

Opgesteld door: VSZH Verkeer Service Zuid Holland

Voor veiligheid en doorstroming

N

ProjectInformatie

- **Project**
  Erasmusstraat 137, Rotterdam
- **Projectnummer**
  2026-2018
- **Documentnummer**
  2026-2018.1
- **Datum**
  26-06-2026
- **Schaal**
  n.v.t.
- **Auteur**
  MH
- **Gecontroleerd**
  AK
- **Formaat**
  A3