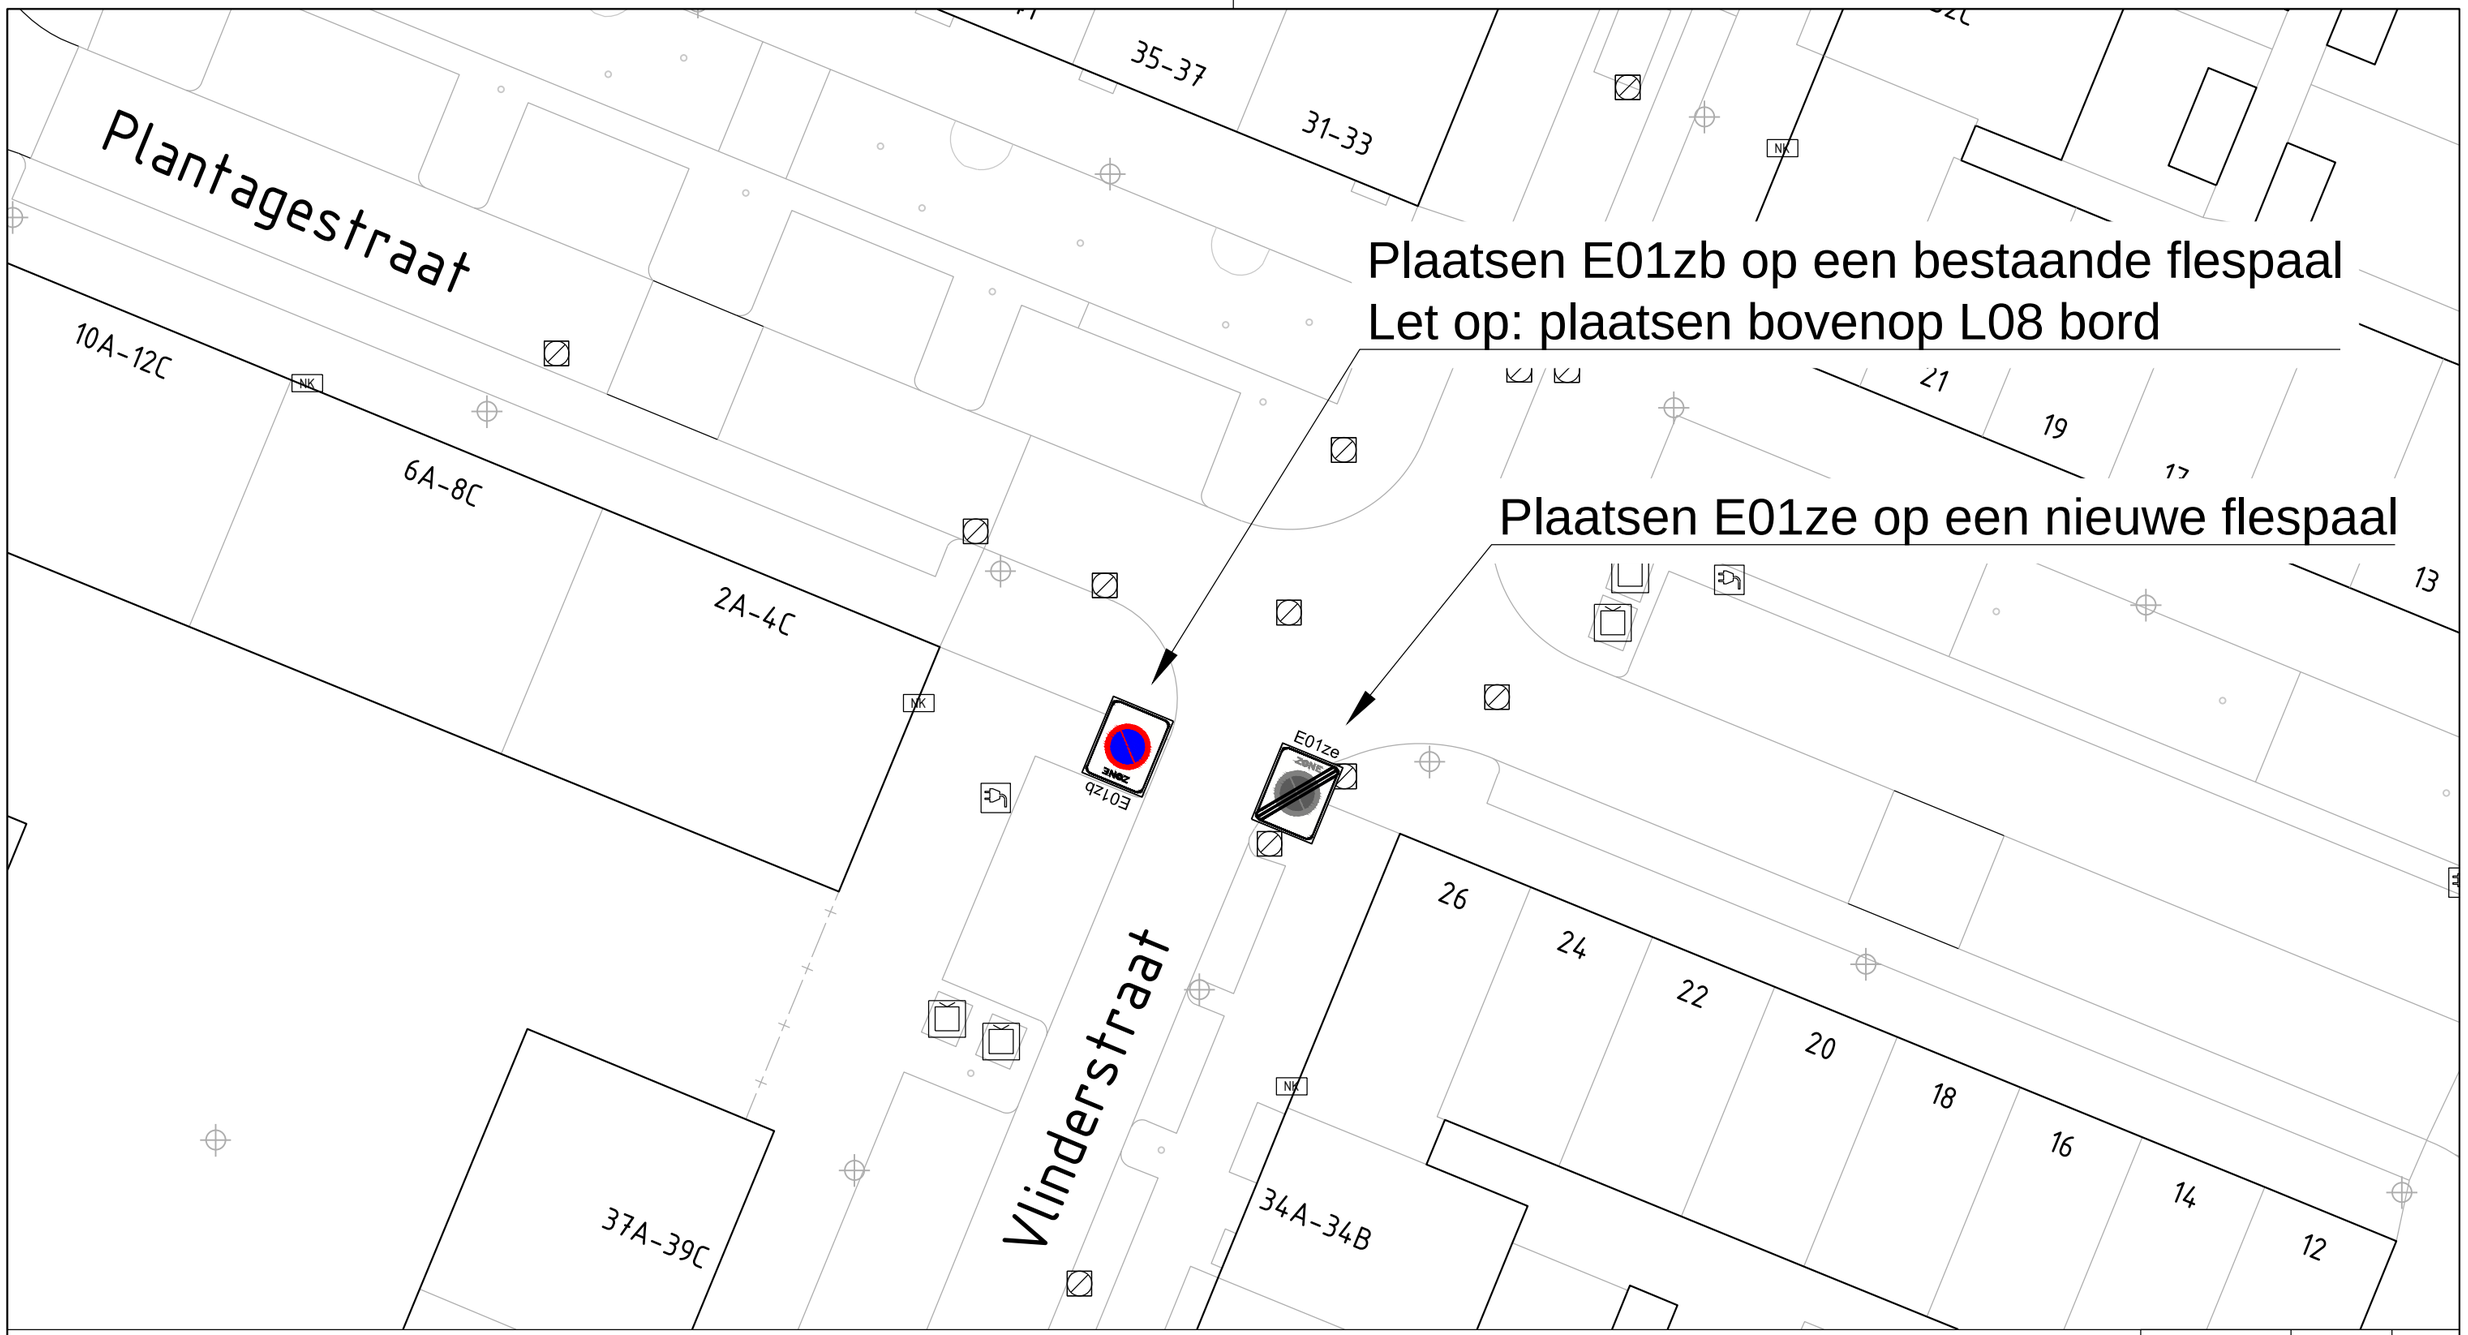

MN	29-06-2026	1
Getekend door	Datum	Versie

Schetsontwerp

Vlinderstraat

Parkeerverbodzone

Schaal: 1:250	Gemeente Rotterdam Stadsontwikkeling Mobiliteit	Bestandsnaam: MOB26-370_Vlinderstraat_parkeerverbodzone.dwg
Formaat: A3		MOB 26-370
Buurt:		Bladnr: 1/1