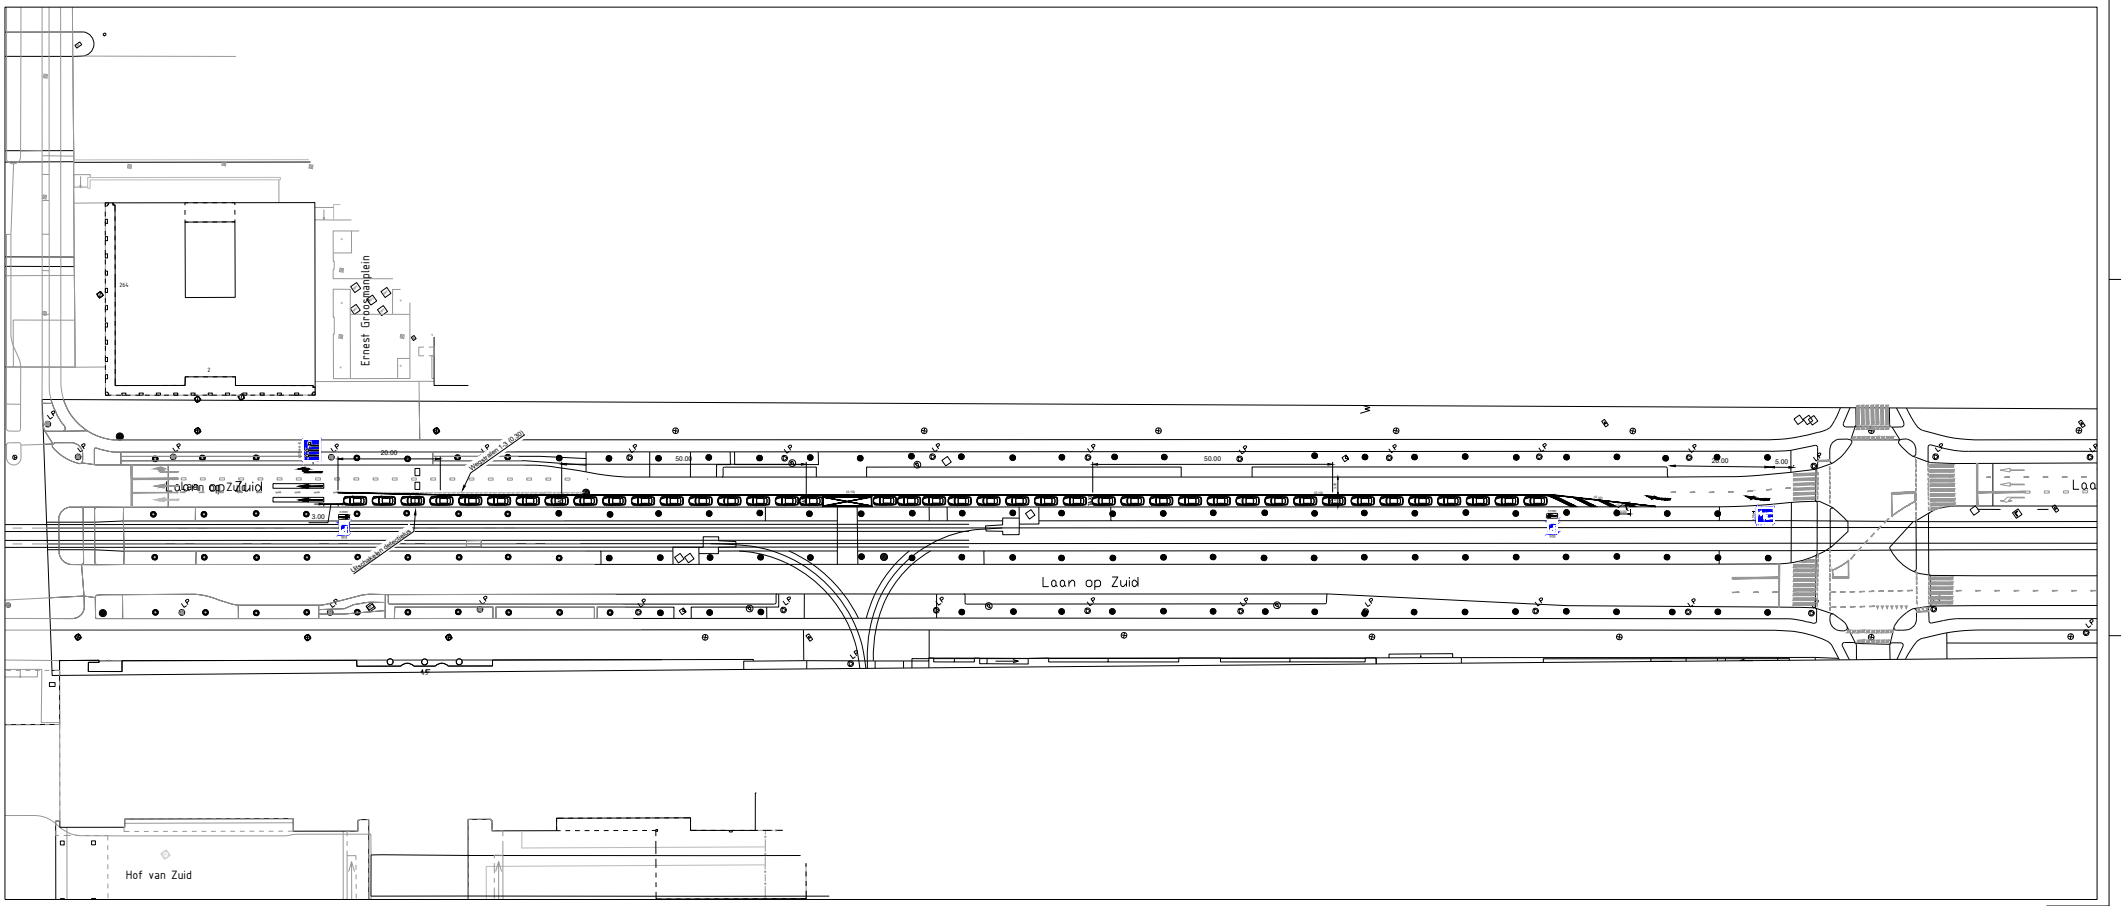


Definitief ontwerp
Laan op Zuid
Tautbuffer (41 stuks)

MOB 25-727