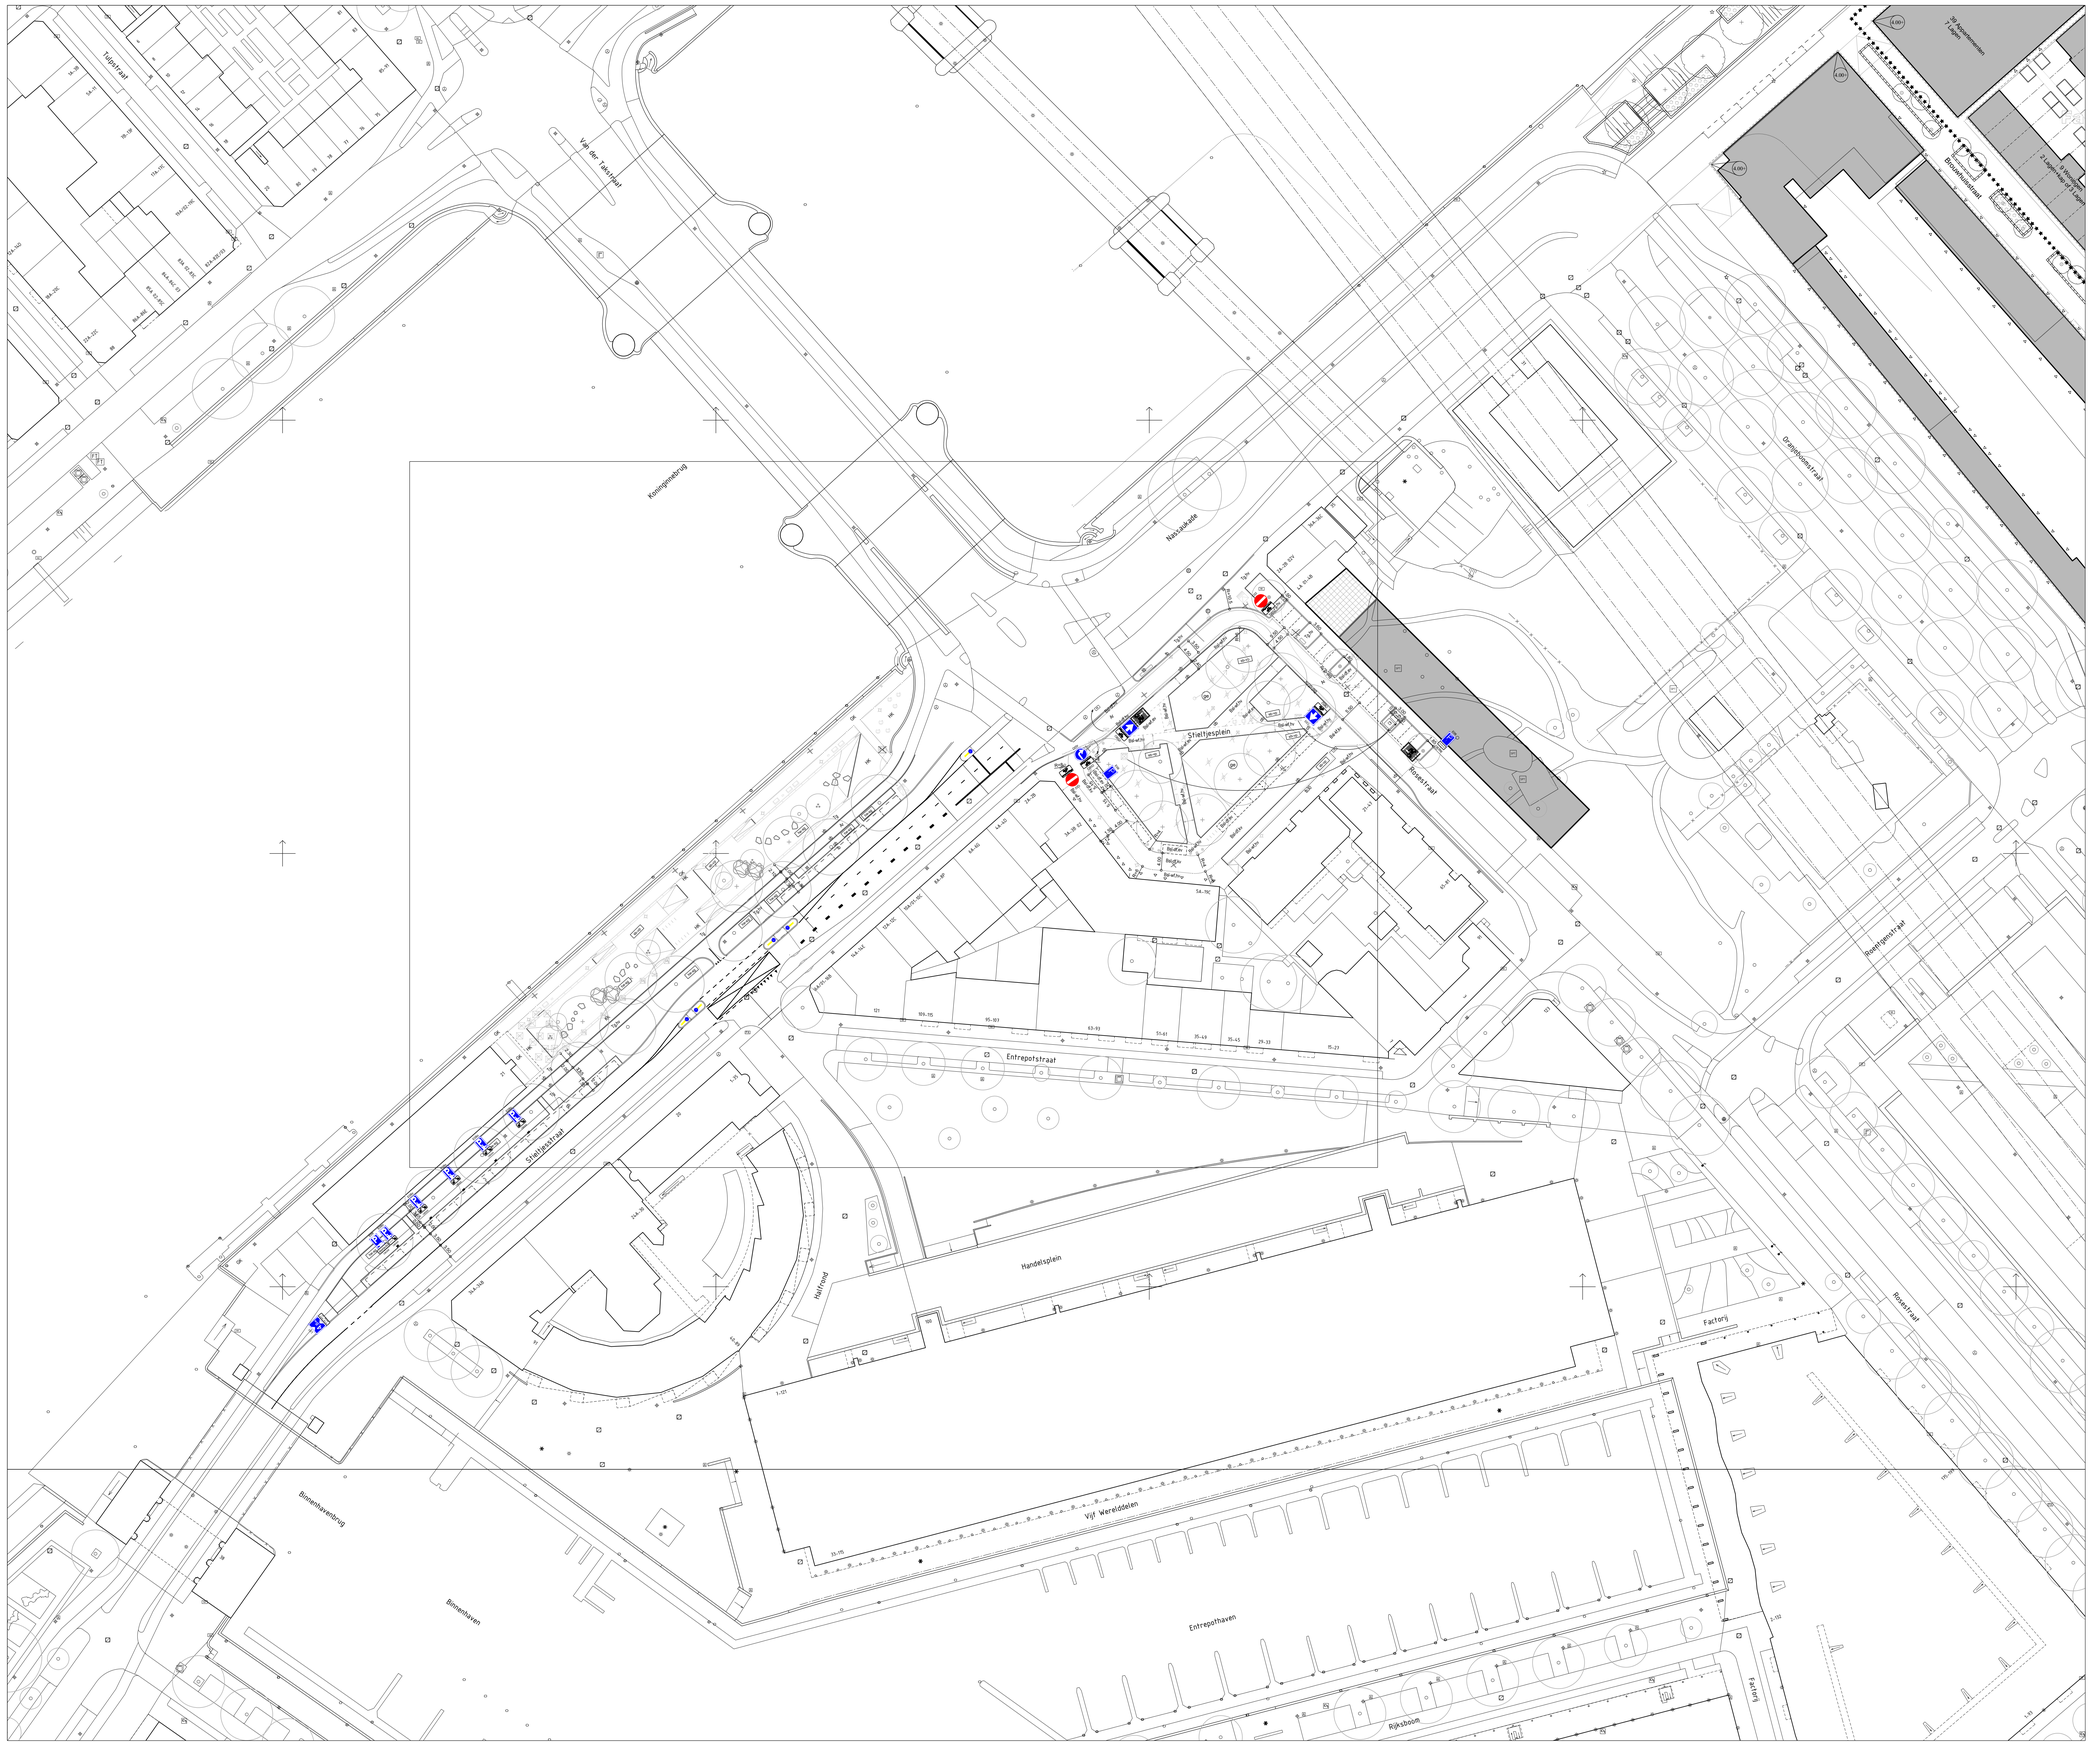


VERKLARING

- bestaande boom
- te planten boom, 1e grootte
- te planten boom, 2e grootte
- te planten boom, meerstammig
- te planten boom, 3e grootte
- te planten Heester
- gazon extensief
- vaste planten standaard
- sierheesters grof
- invalidenoprit volgens Standaard Wegenbouw Detail
- inritband "Rotterdam"
- boomrooster "Rotterdam", 2.40 x 1.50m, kleur Antracietgrijs
- asfalt zwart / asfalt rood
- betontegels "Rotterdam" 30 x 30 x 4.5 cm. / gezaagde kadekeien "Rotterdam"
- straatbaksteen look-a-like rood gereduceerd - keiformaat "betonstraatstenen die eruitzien als straatbakstenen" / straatbaksteen look-a-like rood gereduceerd - dikformaat "betonstraatstenen die eruitzien als straatbakstenen"
- straatbaksteen look-a-like rood gereduceerd - waalformaat "betonstraatstenen die eruitzien als straatbakstenen"
- elleboogverband / halfsteensverband
- keperverband
- bestaande lichtmast / te vervallen lichtmast
- te verplaatsen nutskast
- eenzitter, draaibaar, kleur Antracietgrijs / paaltop lichtmast, kleur Rotterdamgrijs, armatuur type .....
- afvalbak "Rotterdam", 90 liter, kleur Antracietgrijs / afvalcontainer ondergronds
- parkbank 2.00m, met armleuning, kleur Antracietgrijs / te verplaatsen fietstrommel
- lounger, 2.76m, kleur Antracietgrijs
- fietshekje "Rotterdam", 64.5cm, kleur Antracietgrijs, plaatsing 90 cm. h.o.h. / bestaande brandkraanput
- speelelement met klok op valondergrond, nader uit te werken
- bestaande situatie
- bestaande situatie welke vervalt
- nieuw aan te leggen situatie
- vergevingsgezinde band
- Parkband zonder voet
- trottoirband 18/20 x 25 cm. "Rotterdam"
- opsluitband 8 x 20 cm. "Rotterdam"
- materiaalgrens
- gewenst aanlegpeil t.o.v. N.A.P.
- maatvoering in meters
- projectgrens
- wijzigingsgrens

vergroening			
Jaar van uitvoering (gepland)			
	Oud	Nieuw	Saldo
Bomen (aantal)			########
Groen (m²)			##########

Akkoord Team Openbare Ruimte - voorzitter:			WvdB	08-07-2026	Bordenplan
Akkoord Stadsontwikkeling - projectmanager:			David Verdonk	19-03-2026	
Akkoord Stadsbeheer - manager openbare werken gebied:			David Verdonk	18-12-2025	VUZ
Vastgesteld Stadsontwikkeling - gebiedsaccountmanager:			Getekend door	Datum	Versie

Voorlopig Inrichtingsplan

Plankaart

Stieltjesplein en Stieltjesstraat

Hefkwartier

Schaal: 1:500

Formaat: A0

Buurt:

Gemeente Rotterdam
Stadsontwikkeling
Ruimtelijk Ontwerp & Advies

Bestandsnaam: 20260611_FE_ENT_Stieltjesplein en Stieljesstraat_bordenplan

TE - 25 - 00005

Bladnr. 1/3