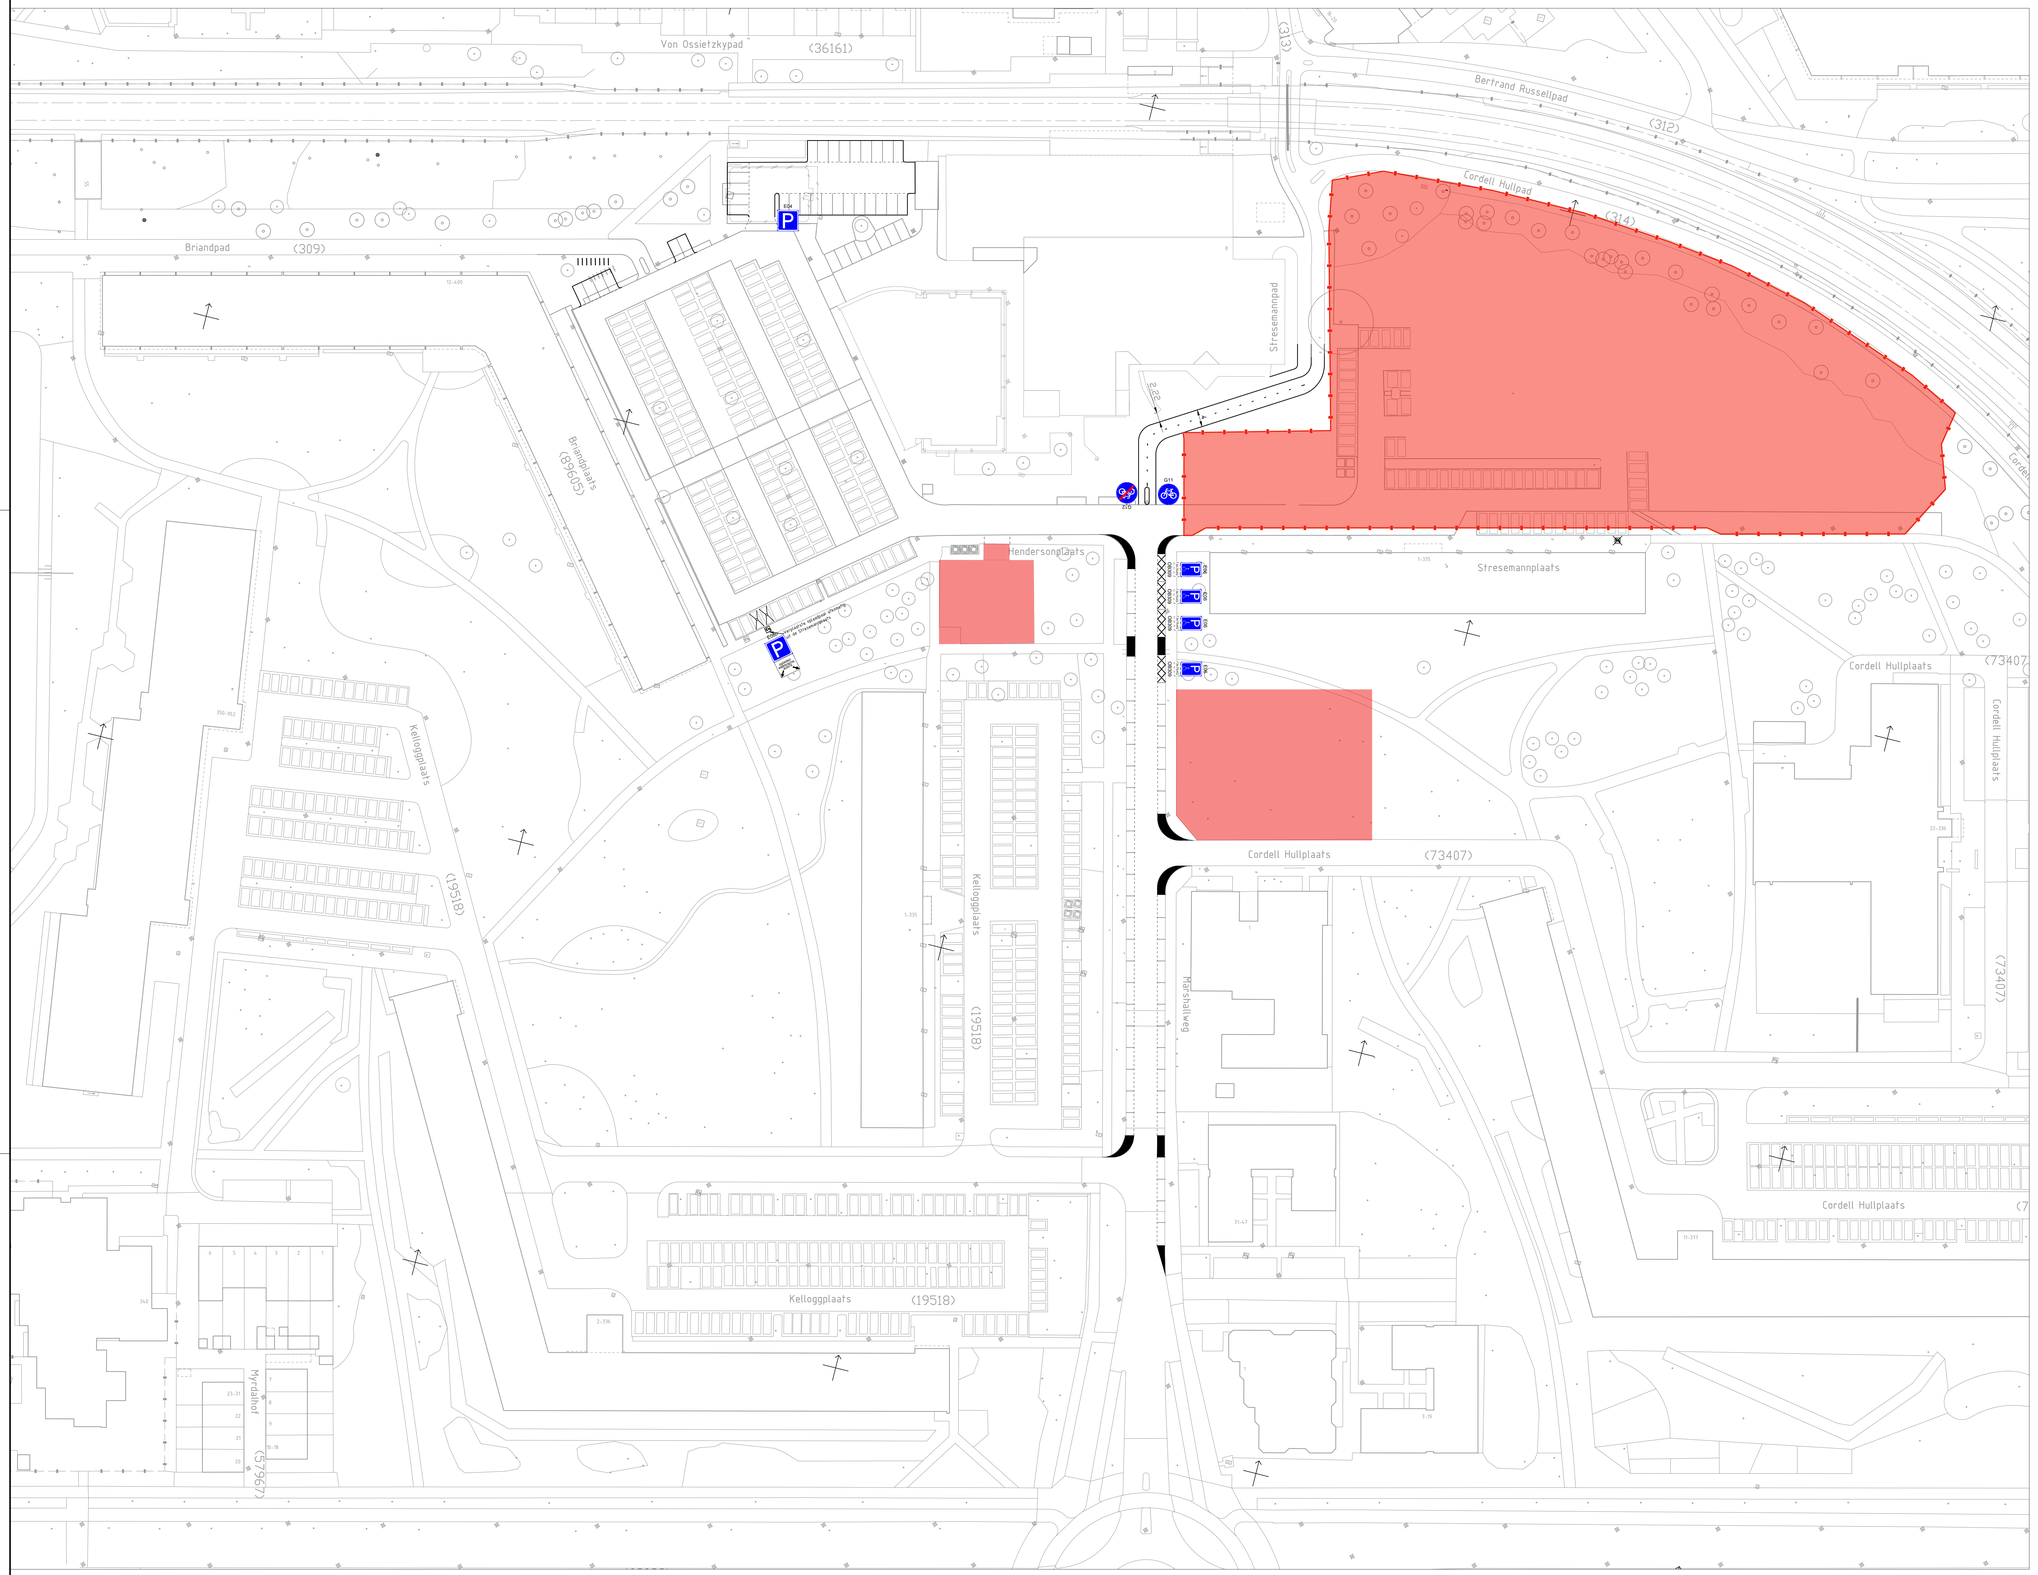


AANBRENGEN TIJDELIJKE PARKEERPLAATSEN FASE 1

SCHAAL 1 : 500

Situatie

f			
e			
d			
c			
b	TWEEDE UITGAVE	T.A. KLOOS	06-07-2026
a	EERSTE UITGAVE	T.A. KLOOS	01-06-2026
Versie	Omschrijving	Tekenaar/modelleur	Datum

Gemeente Rotterdam

Stadsontwikkeling
Projectmanagement en Engineering
de Rotterdam
Wilhelminakade 179
Postbus 6575 3002 AN Rotterdam
www.stadsontwikkeling.nl/stadsontwikkeling
Telefoon:
06 2927 1244
E-mail:
m.dercksen@rotterdam.nl

ROMEYNSHOF

BOUWRIJP MAKEN

WEGENBOUW

BOUWPLAATSINRICHTING

TIJDELIJKE PARKEERPLAATSEN BOUWFASE 1

Behoort bij:	Vervalling:
Documentnummer: IB-2023-0334-18	Uitgavedatum: 01-06-2026
Formaat: A0	Blad: 1 van
Schaal: 1:500	1 bladen

Gekleurdgemodelleerd:	Gecontroleerd:	Geautoriseerd:	Tekeningnummer:	
T.A. Kloos	W.T. Stolk	M. Dercksen	IB-2023-0334- T - VG - WE - VW -001	b
Parsaf	Parsaf	Parsaf	Dossiernummer-Documentsoort-Bouwfase-Domein-Tekeningsoort-Volgnummer	Versie

C:\Users\827185\OneDrive - Gemeente Rotterdam\Downloads\Romeynshof TPP.dwg