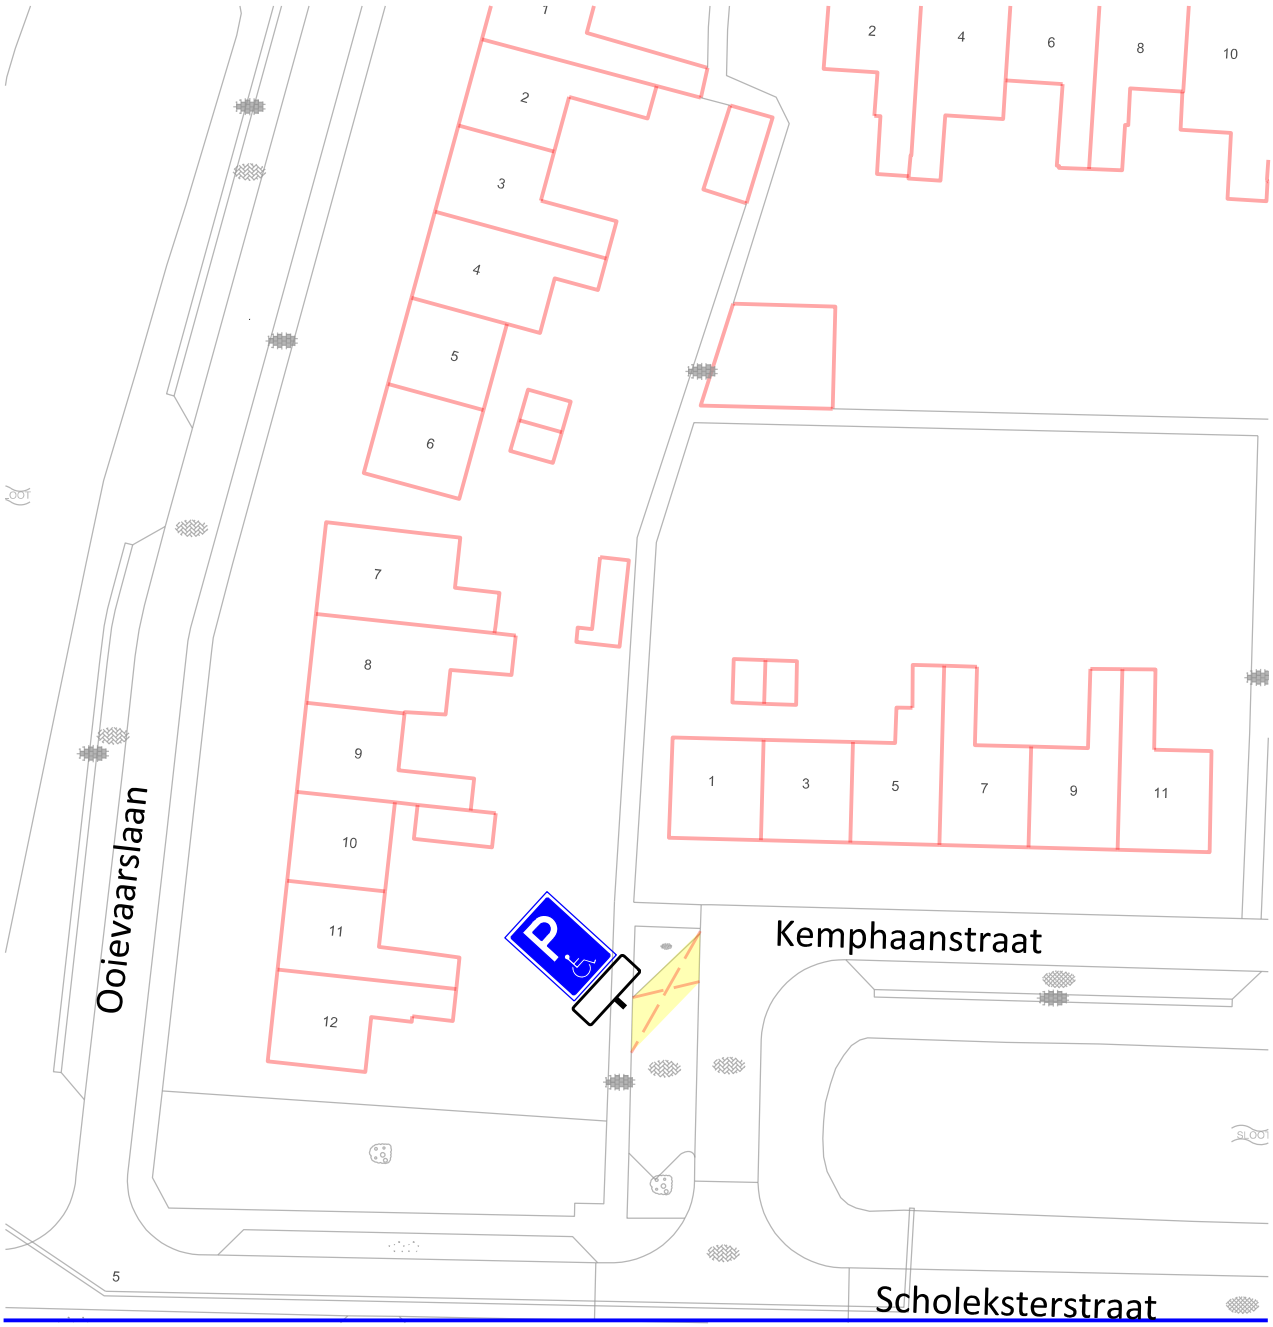


Situatie

TOELICHTING

Te reserveren invalide parkeervak.

Aan te brengen verkeerspaal met E6 bord;

Bord en onderbord

maten in meters

project: Gehandicapten parkeerplaats Kemphaanstraat 1	gew. d.d. / par.		N / Z
onderdeel: Situatietekening GPP	get: MF	d.d. 01-08-2026	archief nr: wwg-ve
	schaal: 1:500	formaat: A4	blad nr: 250001

Gemeente Landsmeer
Afdeling: Fysiek, Beleid en Projecten
Raadhuisstraat 1 1121 XC LANDSMEER tel: 020 4877111 fax: 020 4826091