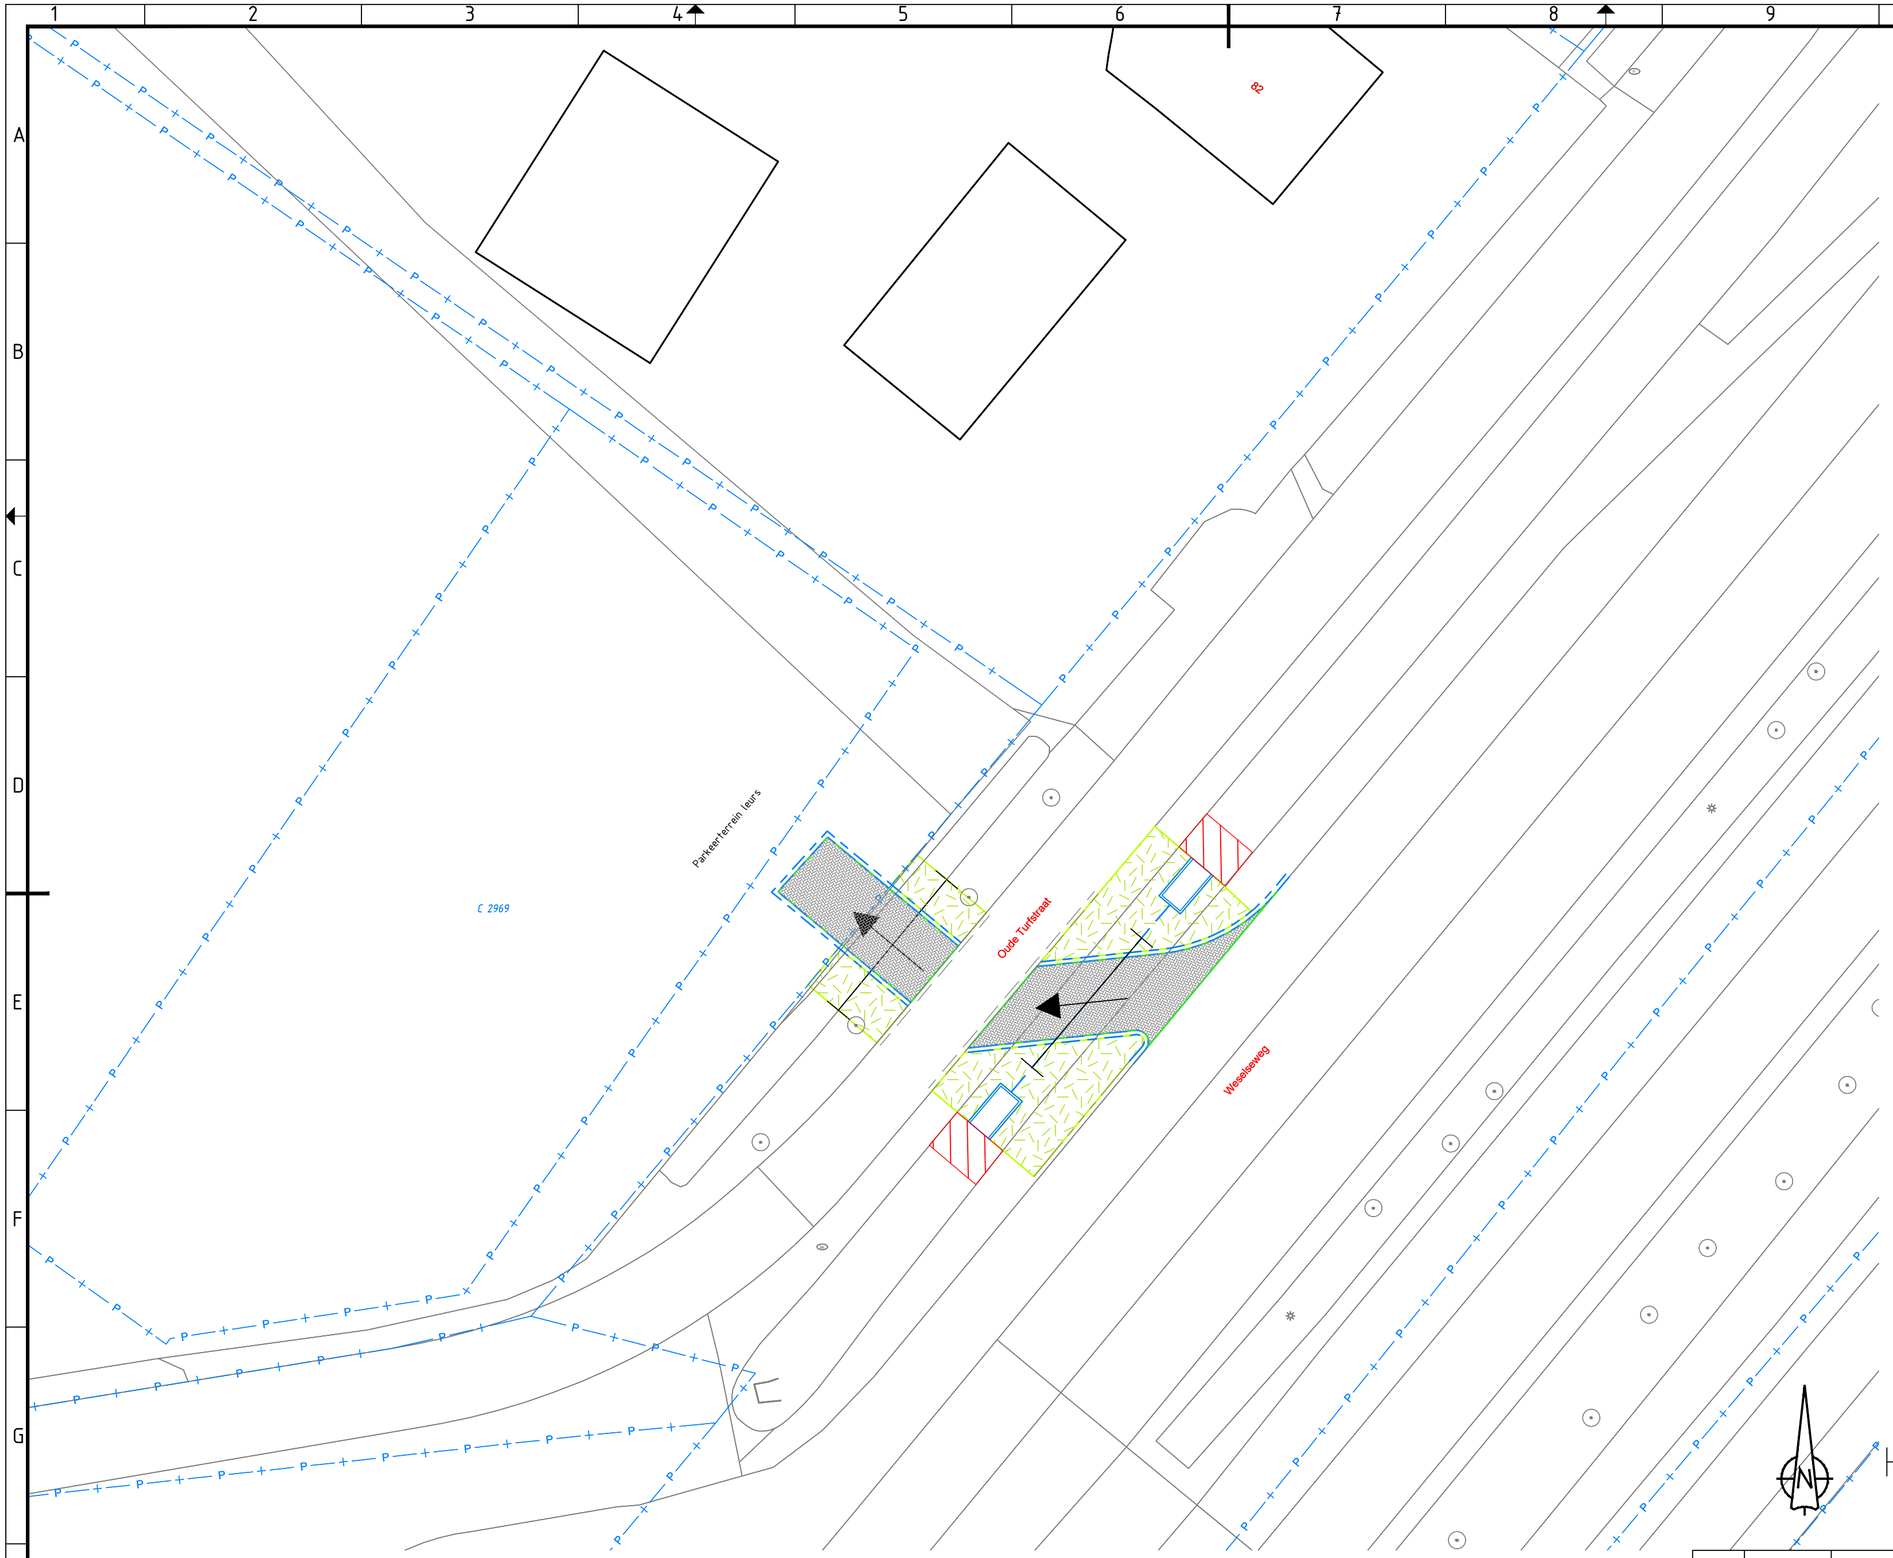


LEGENDA

Nieuwe situatie

Symbool / arcering	Omschrijving
	Aanbrengen betonstraatsteen KF keperverband,
	Aanbrengen grond & inzaaien gras
	Aanbrengen stampbeton
	Aanbrengen betonband 200x200mm
	Bestaande betonband 200x200mm
	Bestaande RWS band 110/220x200mm
	Aanbrengen PVC Ø200mm
	Aanbrengen uitstroomvoorziening inclusief krooshek
	Aanbrengen poort

Versie	Datum	Voorbereider	Projectcoördinator	Omschrijving
1.0	04-08-2026			Eerste uitgave

Project : Inrit Leurs - Weselseweg

Onderdeel : Variant 3.1

Gemeente Venlo
TEAM: REALISATIE EN BEHEER OPENBARE RUIMTE

Projectnummer :
Tekeningnummer : 103
Schaal : 1:200
Bladformaat : A2
Bladnummer :
Ontwerpfase : SO
Documentstatus :

venlo