


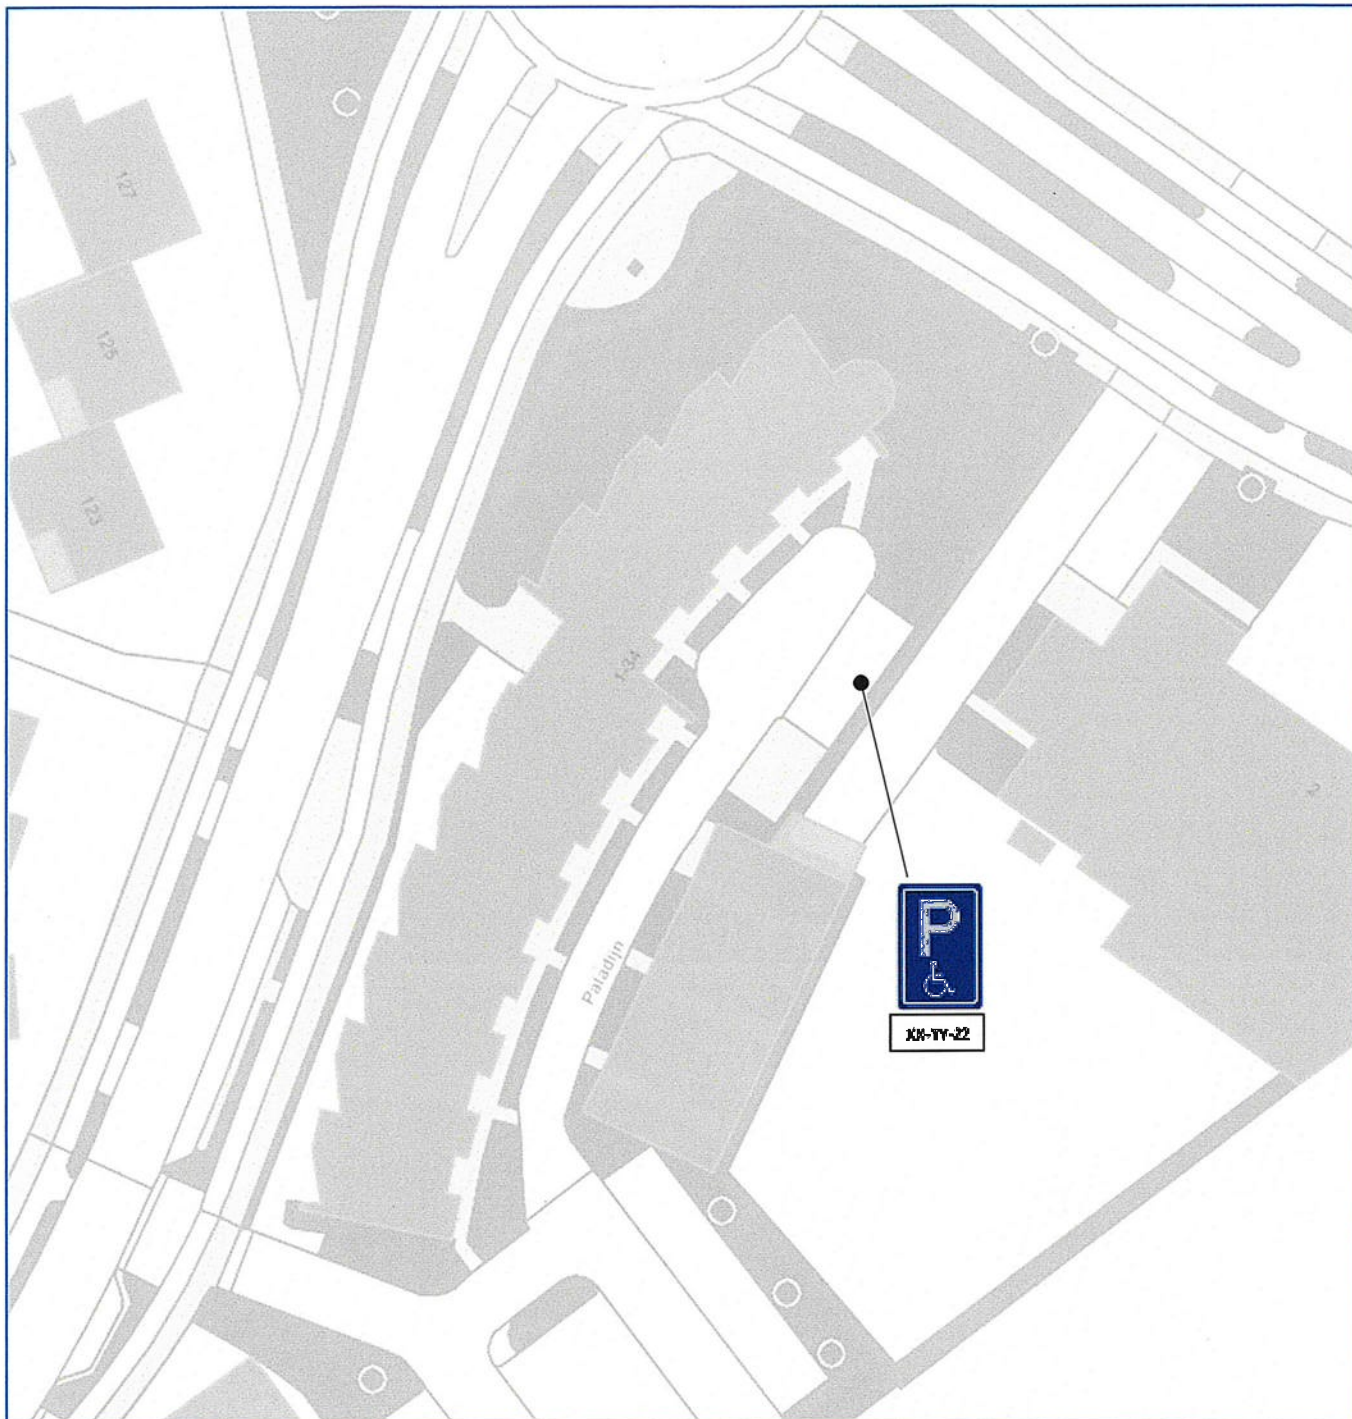

Tekening ontwerp verkeersbesluit 2026VB06 Paladijn 33

Veldhoven,

Namens burgemeester en wethouders,

Max Wieland

teamleider Infra en Maatschappelijk Vastgoed



(E06)

(OB)