

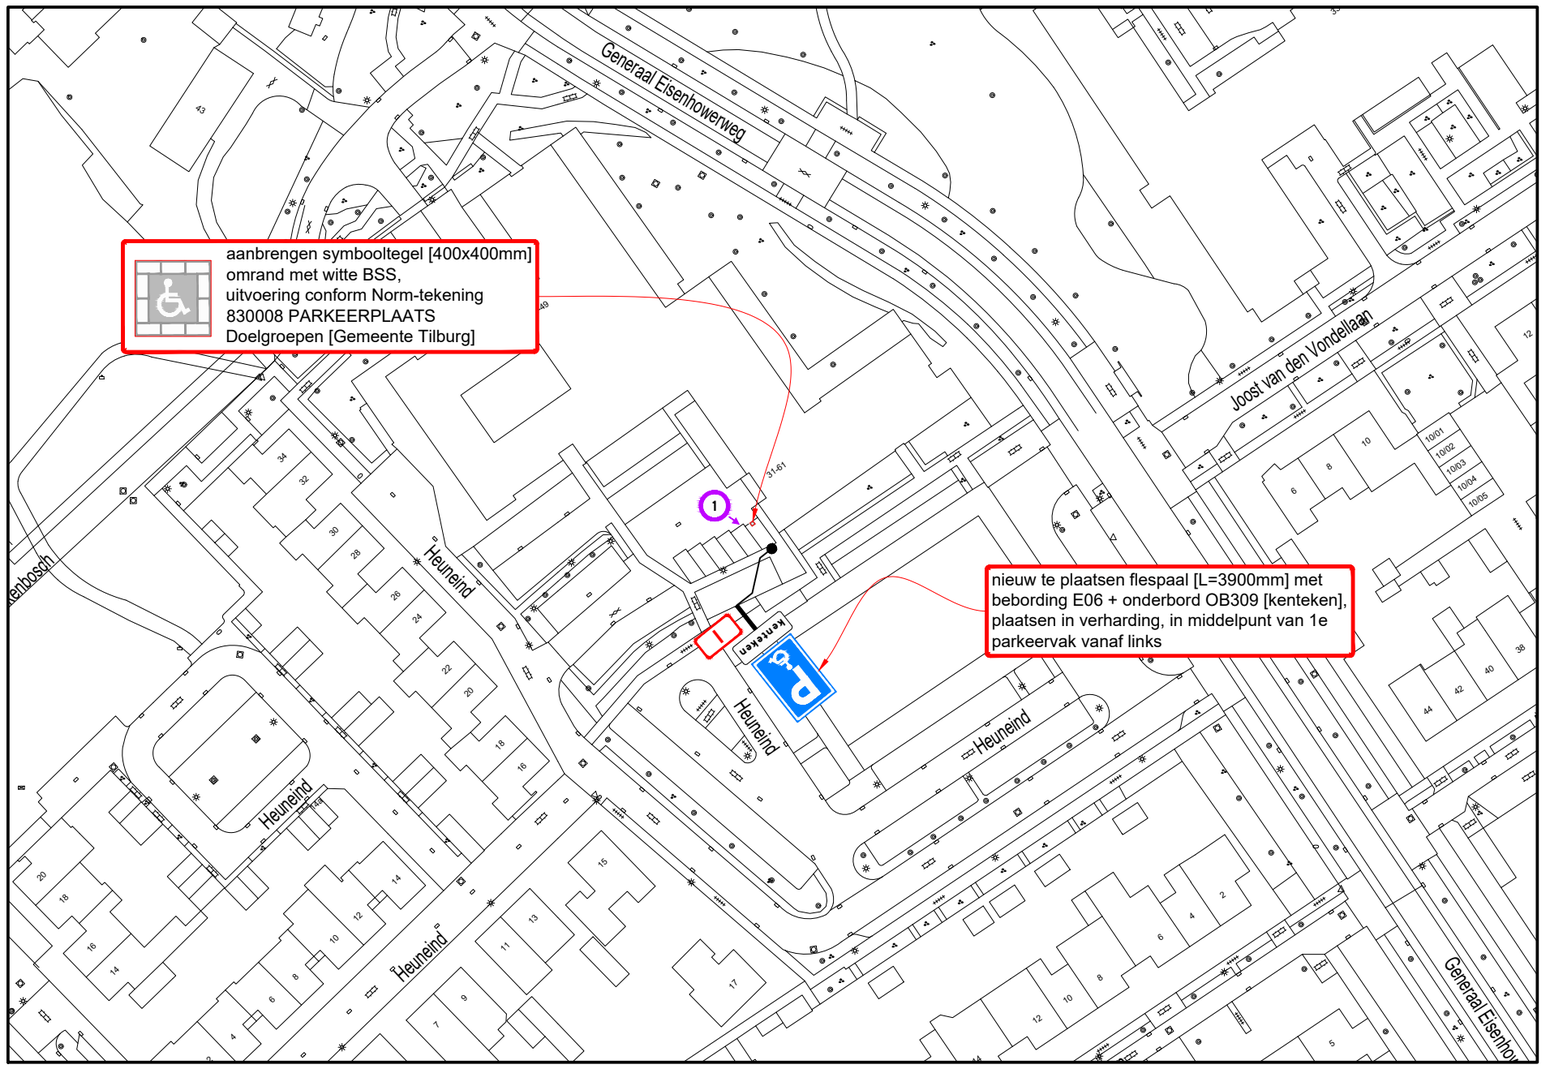

Hoeveelhedenstaat

nieuw:

1x	flespaal [L=3900mm] + E06-bord + onderbord OB309 [kenteken]; type I
1x	symbooltegel GPP, 40x40x8 cm
10x	BSS wit, 21x10x8 cm

verplaatsen:
-

verwijderen:
-

Locatie

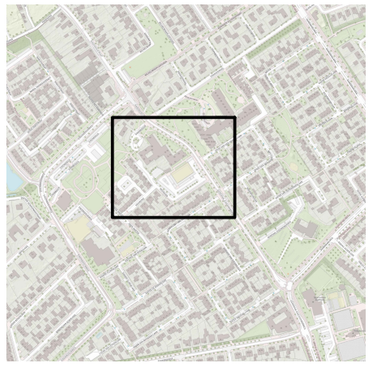

Legenda

orientatie

afmetingen standaard RVV-bebording

vormgeving bord	*maat*	*type bord* O	I	II	III
rond	diameter	400	600	800	1000
driehoek	zijde	500	700	900	1100
vierkant	zijde	400	600	800	1000
rechthoek	breedte	300	400	600	800
	hoogte	450	600	900	1200
achthoek	hoogte	X	700	900	X

maten in mm

plaatsing RVV-bebording

- hoogte onderkant bebording ten opzichte van verharding bedraagt minimaal 2,20 m
- bebording bevestigen op flespaal, tenzij anders vermeld
- lengte flespaal onder de grond bedraagt ca. 0,80 m

Ramudden
RAMUDDEN BV
Tel: +31 13 21 32 202
Email: info@ramudden.nl
Website: www.ramudden.nl
NCK 2021 844 BRL9101 H491

opdrachtgever:
GEMEENTE TILBURG

GPP Heuneind 27B
te Berkel-Enschot

Permanente verkeersmaatregelen

tekenaar: WVA	30-07-26	vrijgave: MJA	30-07-26
versie: 1.0 - Definitief		blad: 1	van: 1
schaal: 1:1000		formaat: A3	
tekeningnr.: 202315604-930			

© Ramudden BV