




Kenteken Gebonden Gehandicapten Parkeerplaats

Locatie: Tabakswal 39

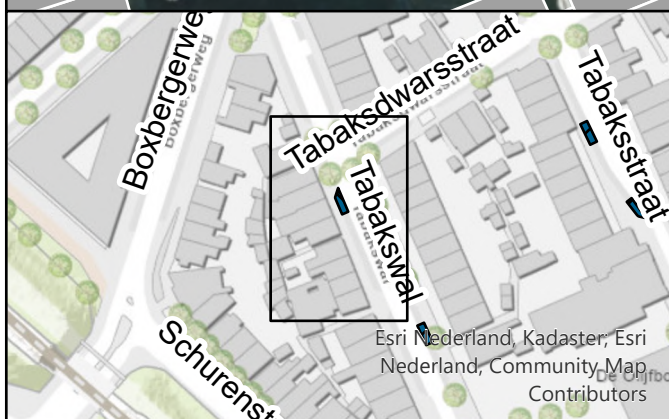

Folder: V:\RoPlan\Arcgis\Projecten\Team
IBL\Invalideparkeren\2025\Plot invalideparkeren.aprx

Datum: 13-8-2026

Schaal: 1:200



gemeente
Deventer