



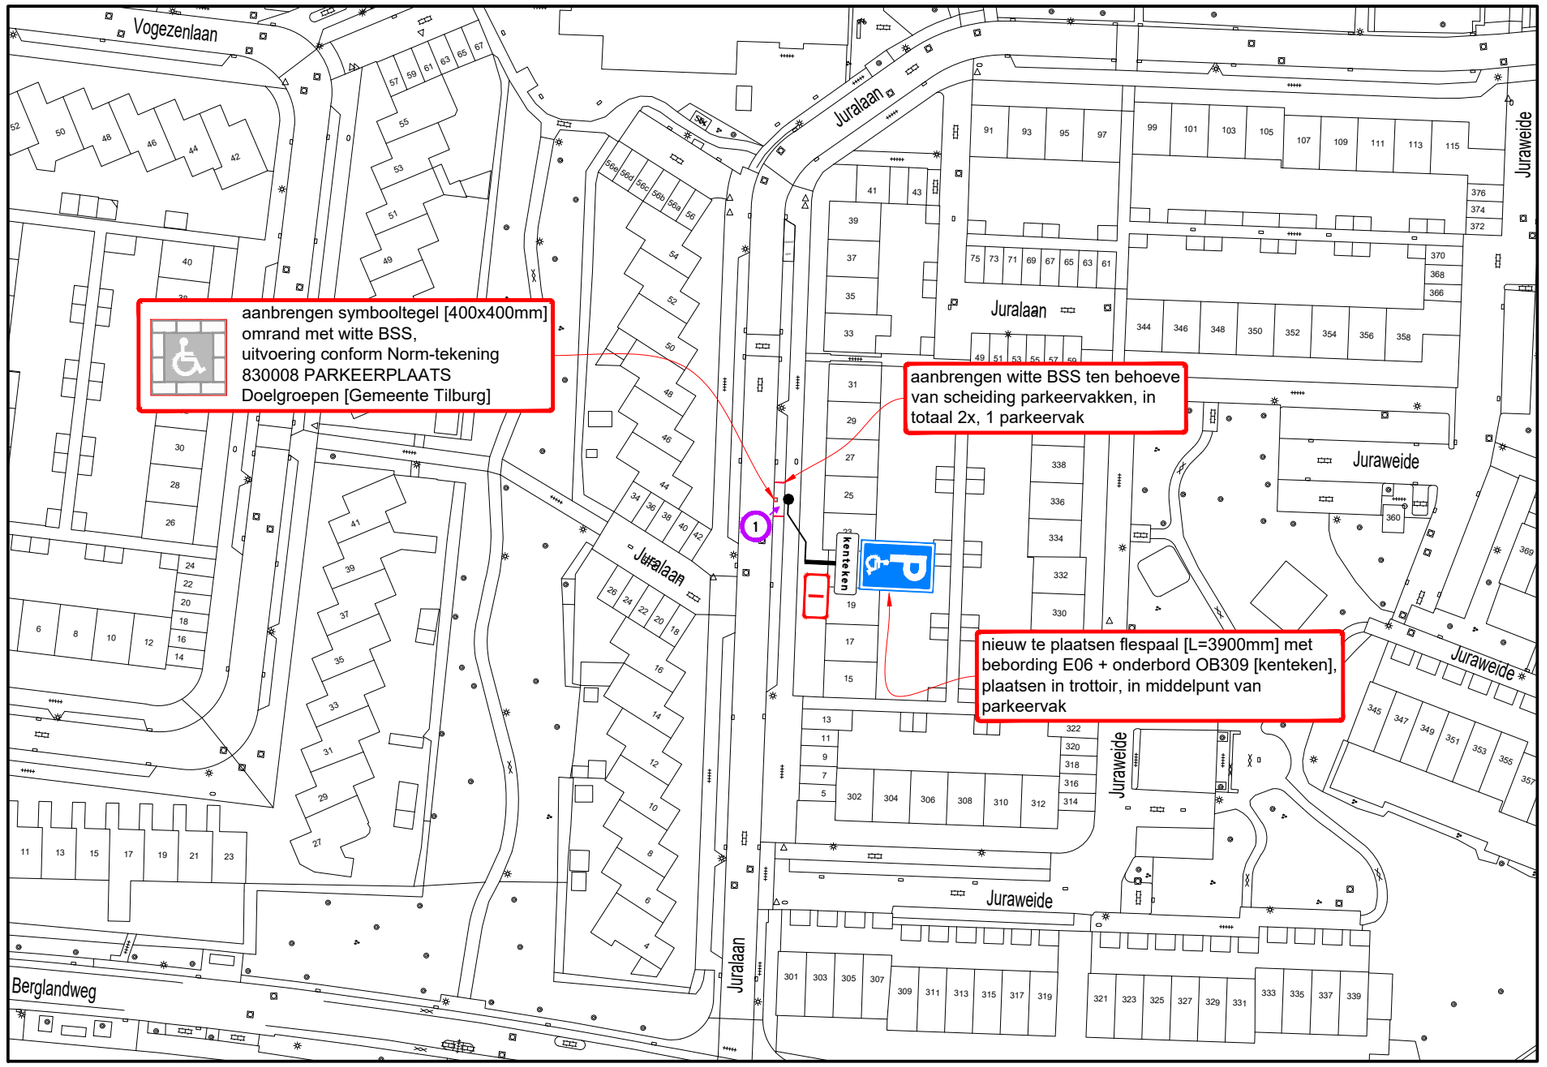

Detail bestrating / markering

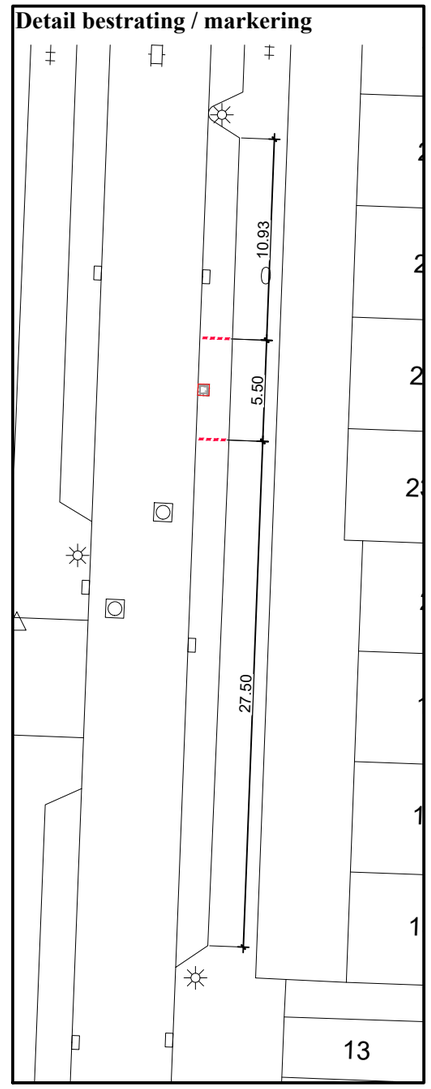


Hoeveelhedenstaat

nieuw:
1x flespaal [L=3900mm] + E06-bord + onderbord OB309 [kenteken]; type I
1x symbooltegel GPP, 40x40x8 cm
18x BSS wit, 21x10x8 cm

verplaatsen:
-

verwijderen:
-

Locatie

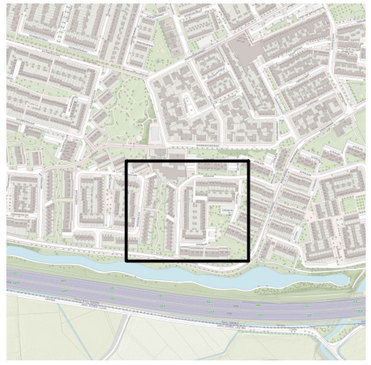

Legenda

orientatie

afmetingen standaard RVV-bebording

vormgeving bord	*maat*	*type bord* 0	I	II	III
rond	diameter	400	600	800	1000
driehoek	zijde	500	700	900	1100
vierkant	zijde	400	600	800	1000
rechthoek	breedte	300	400	600	800
	hoogte	450	600	900	1200
achthoek	hoogte	X	700	900	X

maten in mm

plaatsing RVV-bebording
- hoogte onderkant bebording ten opzichte van verharding bedraagt minimaal 2,20 m
- bebording bevestigen op flespaal, tenzij anders vermeld
- lengte flespaal onder de grond bedraagt ca. 0,80 m

RAMUDDEN BV
Tel: +31 13 21 32 202
Email: info@ramudden.nl
Website: www.ramudden.nl
NOK 2021.844.BRL.9101.H491

opdrachtgever:
GEMEENTE TILBURG

GPP Juralaan 25 te Tilburg

Permanente verkeersmaatregelen

tekenaar:	WVA 30-07-26	vrijgave:	MJA 30-07-26
versie:	1.0 - Definitief	blad:	1 van: 1
schaal:	1:1000	formaat:	A3
tekeningnr.:	**202315604-937**		

© Ramudden BV
Werken naar tekening: het werken overeenkomstig de op deze tekening vermelde of op andere bij deze tekening behorende documenten vermelde regels, normen en/of voorschriften. Ramudden is niet verantwoordelijk voor schade die ontstaat door het niet naleven van deze regels, normen en/of voorschriften.