


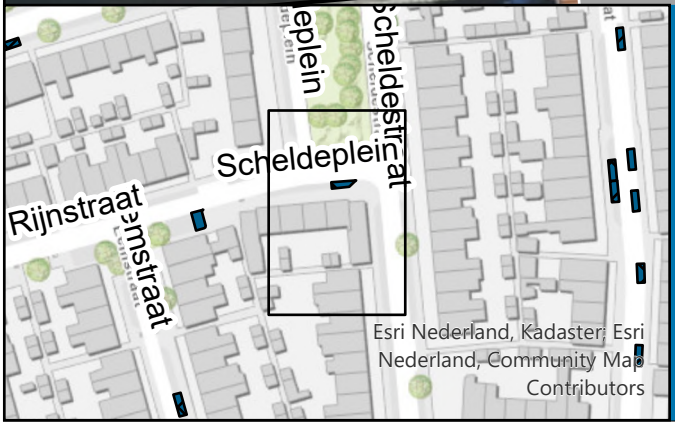

Kenteken Gebonden Gehandicapten Parkeerplaats

Locatie: Scheldeplein 11

Folder: V:\RoPlan\Arcgis\Projecten\Team IBL\Invalideparkeren\2025\Plot invalideparkeren.aprx

Datum: 20-8-2026

Schaal: 1:200

gemeente Deventer