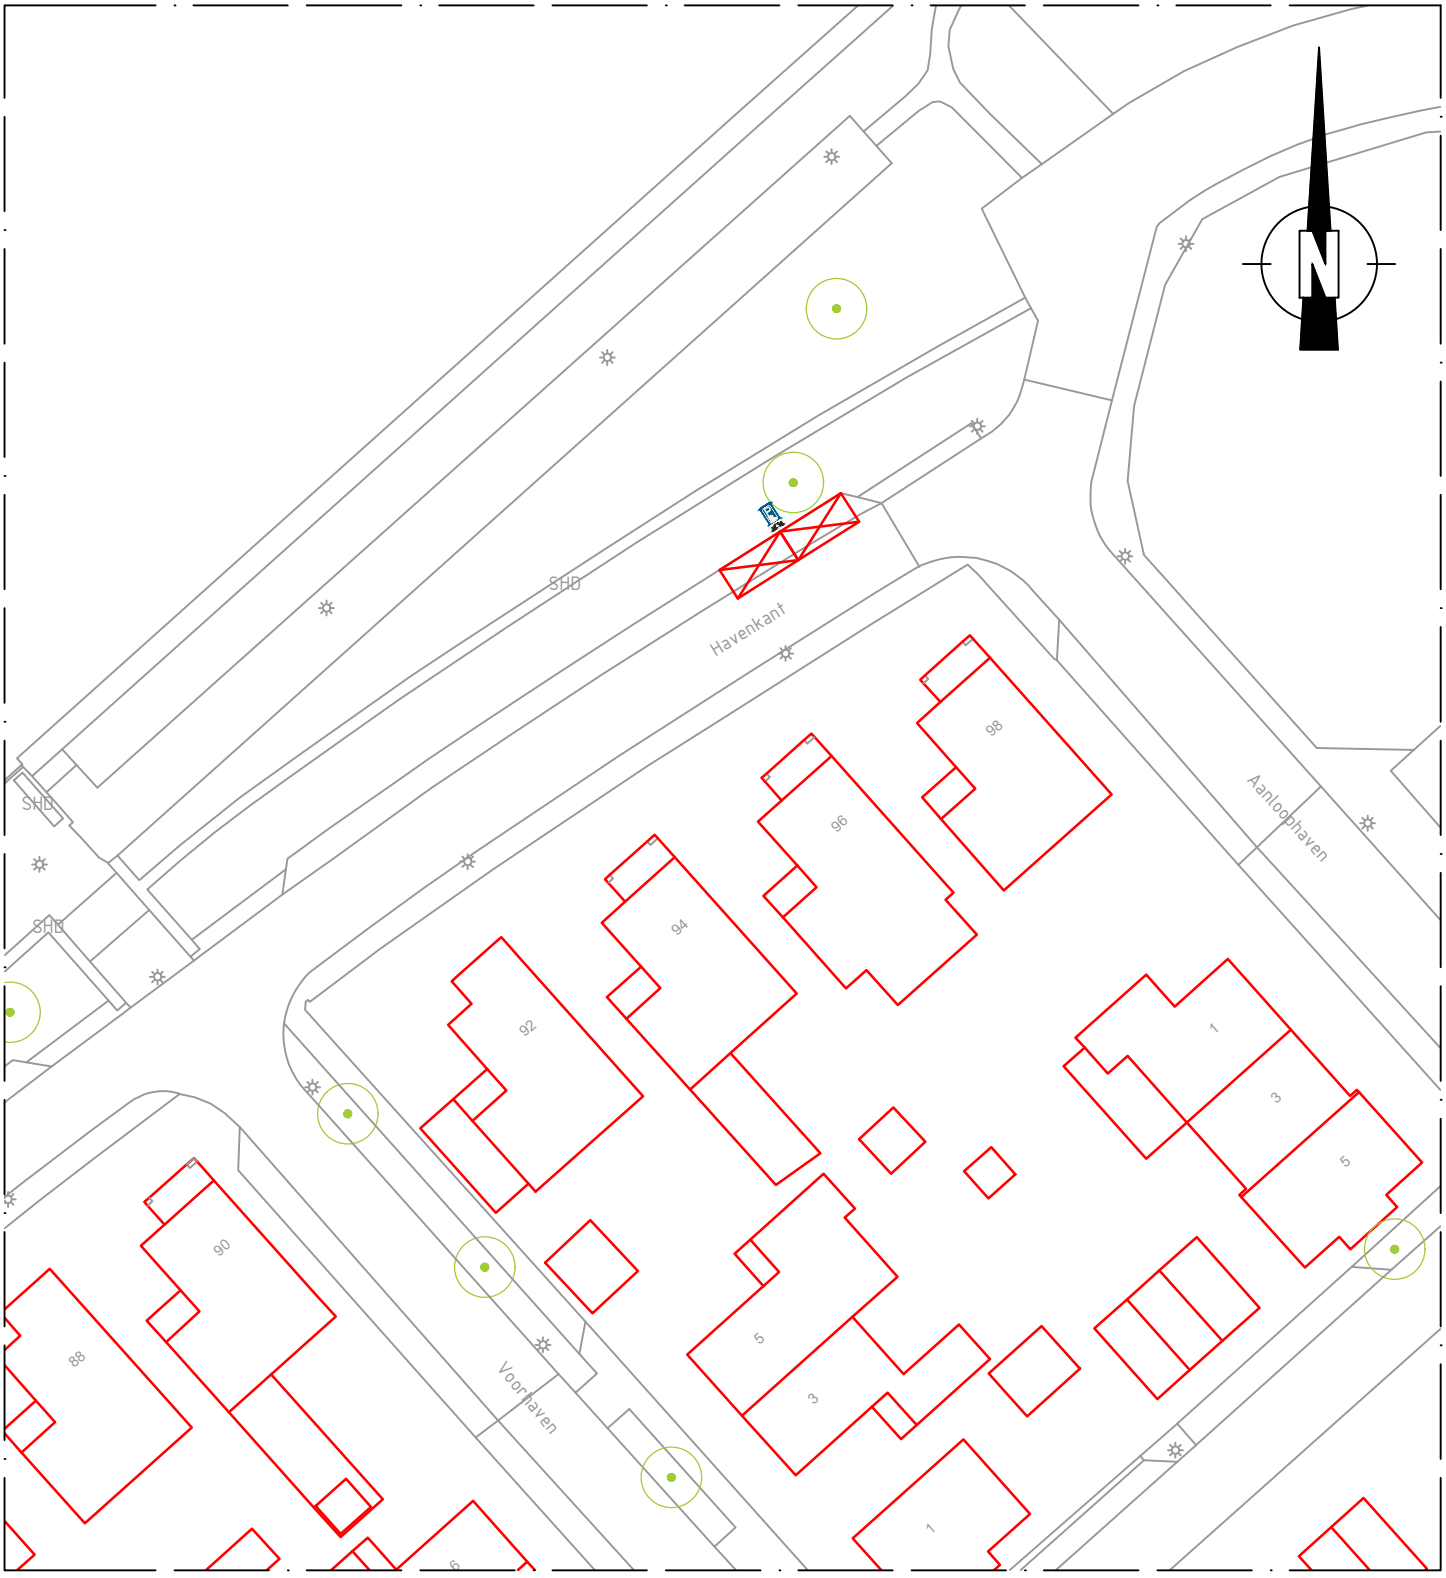


VERKLARING

RVV verkeersbord: E08c

RVV onderbord: OB504

Laadplek (ca. 2,5x5 m)

OPDRACHTGEVER	getekend	gecontr.	schaal
Gemeente Dronten - team Civieltechnisch Beheer	S. Rouwenhorst 23-06-2026	J. van der Torren 23-06-2026	1 : 500

PROJECT

Reservering Laadplekken

LOCATIE

Havenkant 96

Laadplekken ten behoeve van het opladen van elektrische auto's

BIJLAGE bij Verkeersbesluit

gemeente dronten

in 1 bladen, blad nr. 1

A4 | 2026-06_LV-15425

O:\ARCA\F Civiel\09_Overig\09_Laadpalen\2026-06_LV-15425 Havenkant 96 Biddinghuizen\2026-06_LV-15425.dwg