



## VERKLARING

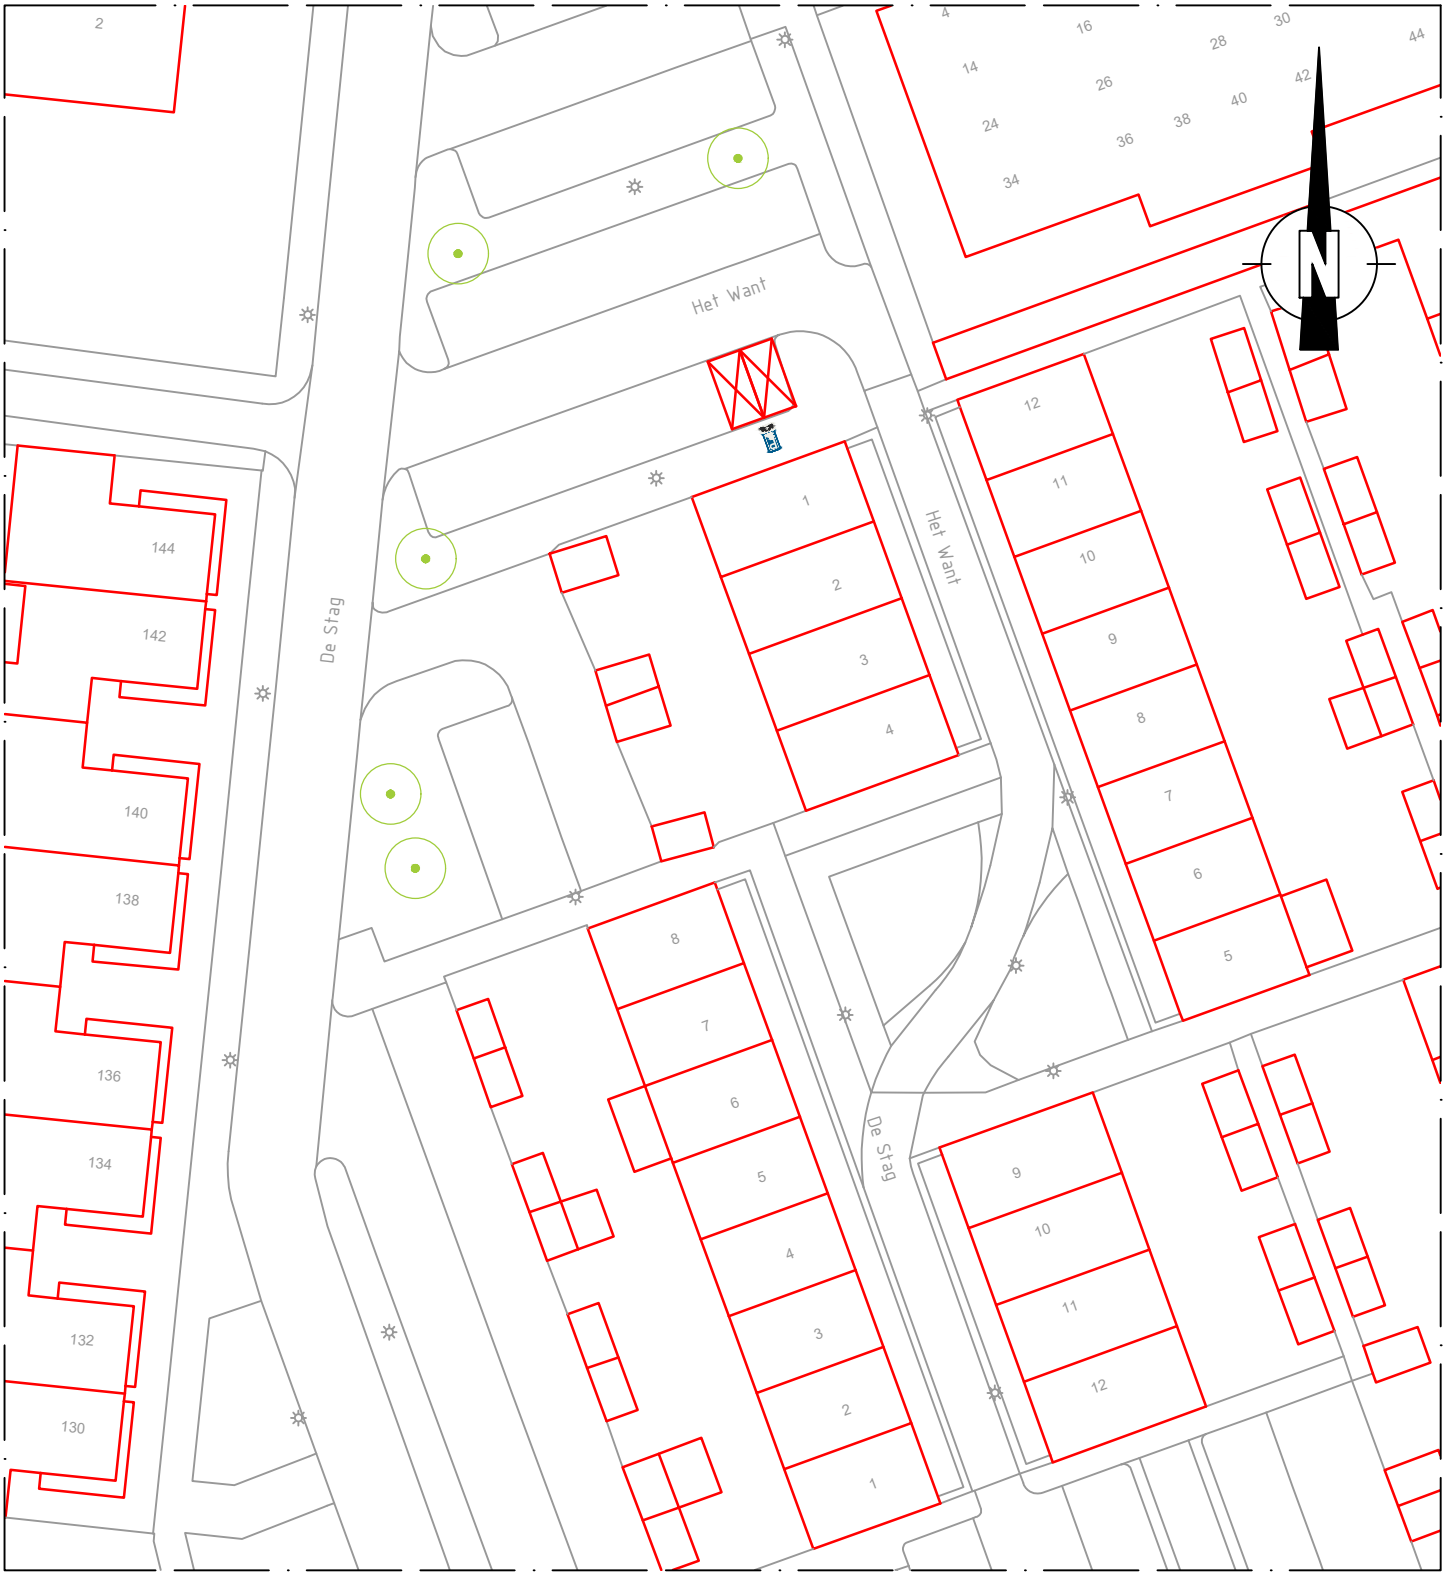

RVV verkeersbord: E08c

RVV onderbord: OB504

Laadplek (ca. 2,5x5 m)

| OPDRACHTGEVER | getekend | gecontr. | schaal |
|---|---|---|---|
| Gemeente Dronten - team Civieltechnisch Beheer | S. Rouwenhorst 23-06-2026 | J. van der Torren 23-06-2026 | 1 : 500 |

PROJECT

# Reservering Laadplekken

LOCATIE

# Het Want 1

Laadplekken ten behoeve van het opladen van elektrische auto's

BIJLAGE bij Verkeersbesluit

gemeente dronten

| in | 1 | bladen, blad nr. | 1 |
|---|---|---|---|
| A4 | 2026-06_LV-15585 | | |

O:\ARCA\F Civiel\09_Overig\09_Laadpalen\2026-06_LV-15585 Het Want 1 Dronten\2026-06_LV-15585.dwg