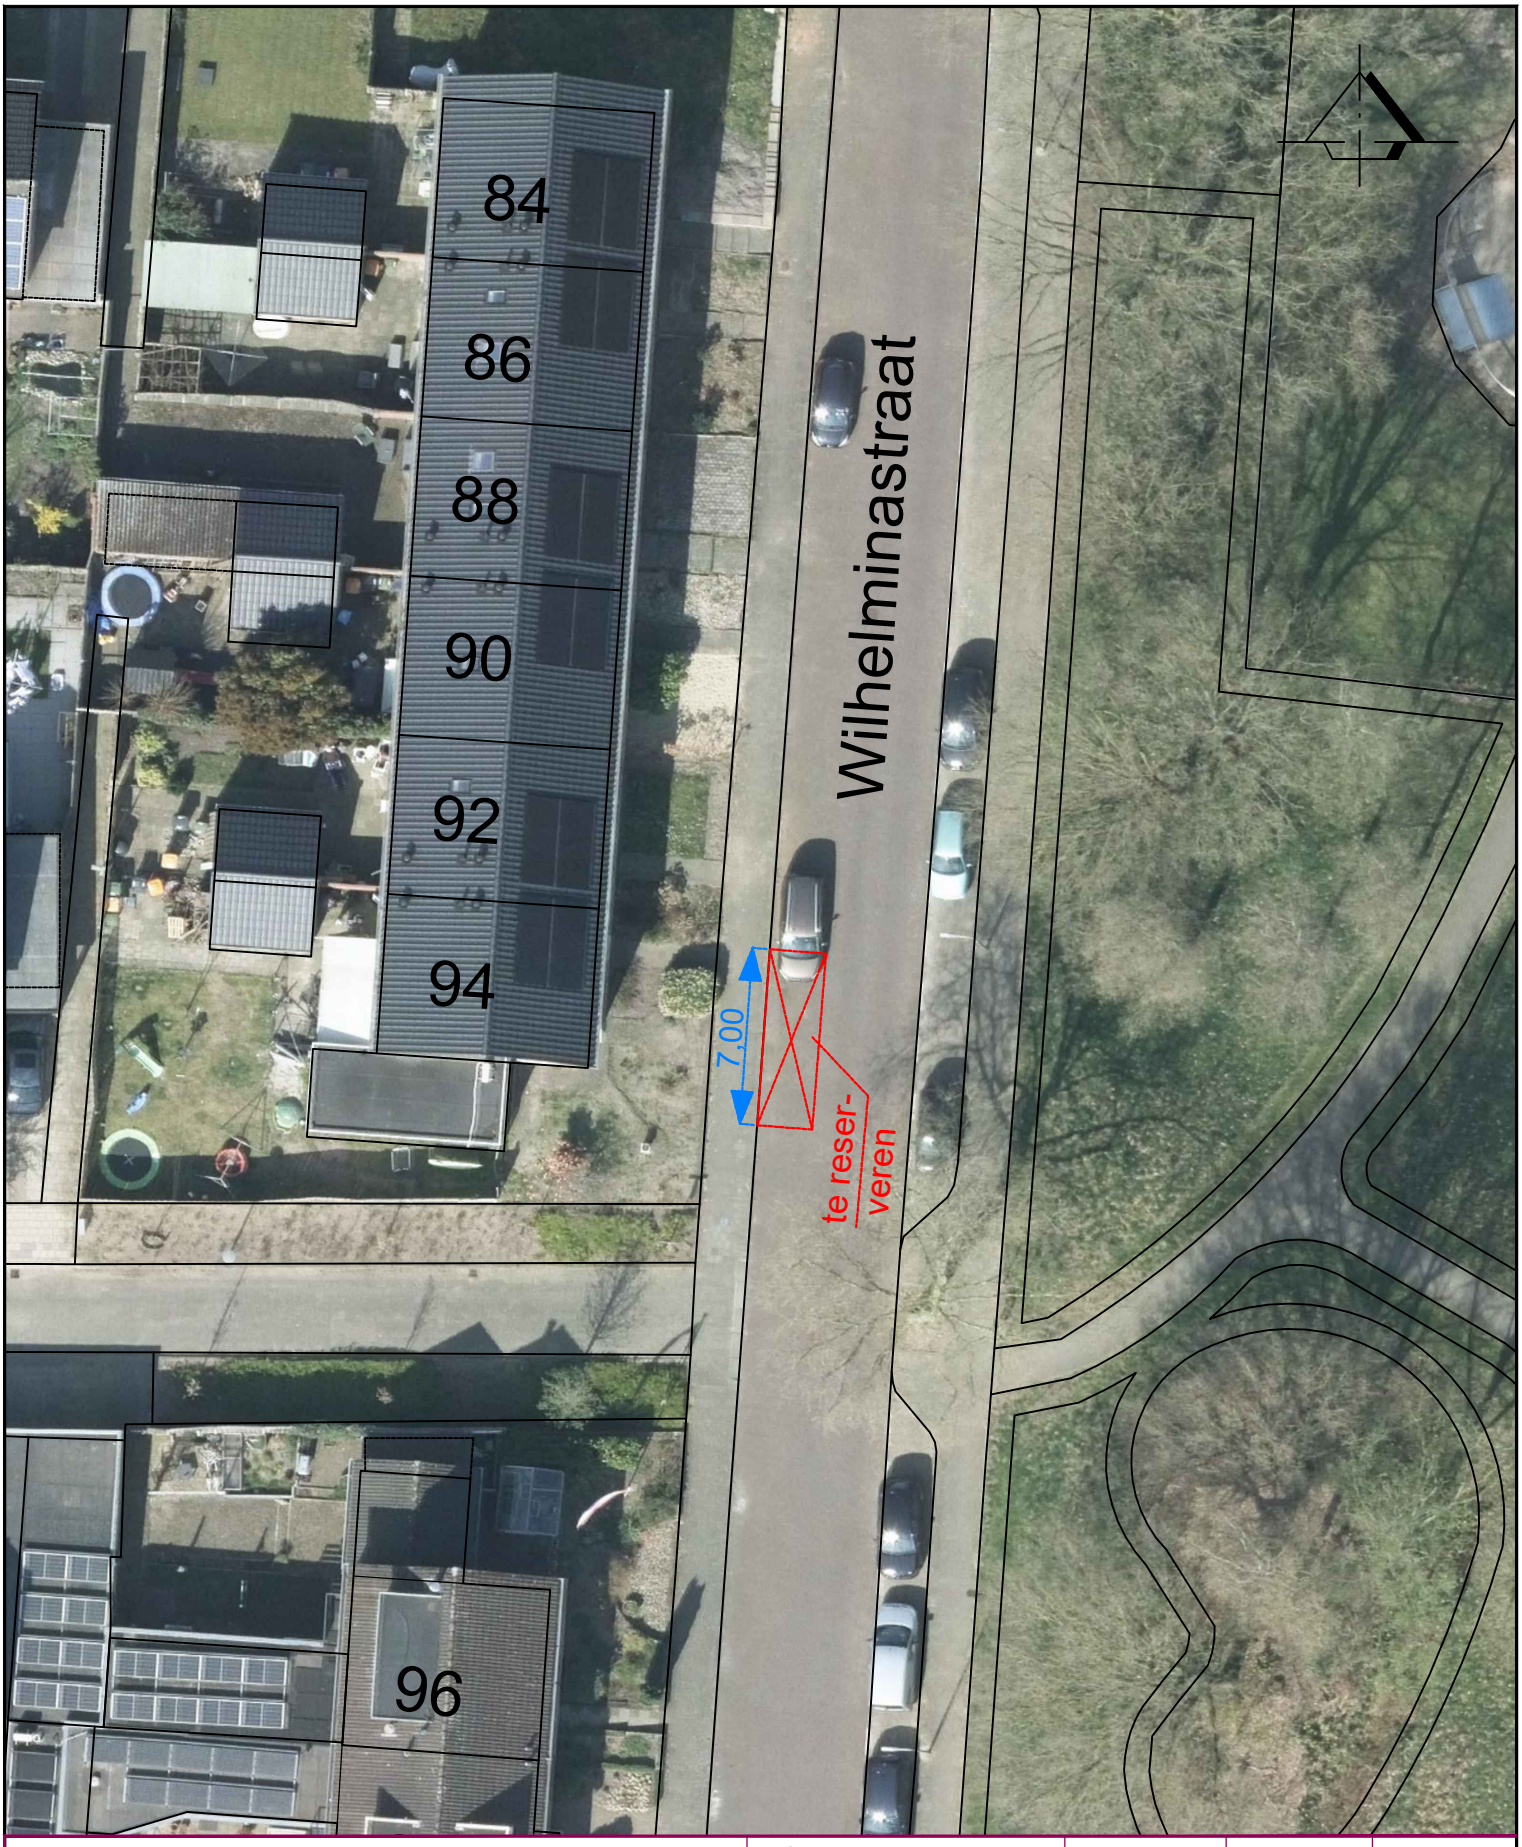


Aanwijzing gereserveerde gehandicaptenparkeerplaats aan de Wilhelminastraat in Rijssen

FORMAAT: A4

SCHAAL 1: 300

BESTEKNo:

BLADNo: 1/1

GEZIEN

GETEKEND	DATUM	AFDELING
H. Harbers	28-08-2026	RTO

Plotdatum:5-mrt-07

Gemeente Rijssen Holten

Bestand: v:\rmtiwaj\invpp\invpp-wilhelminastraat2.dwg