
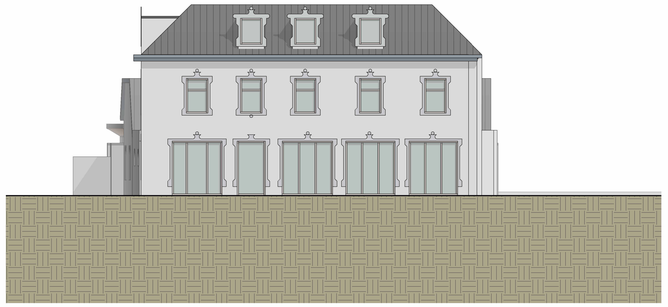



voorgevel

1 : 100

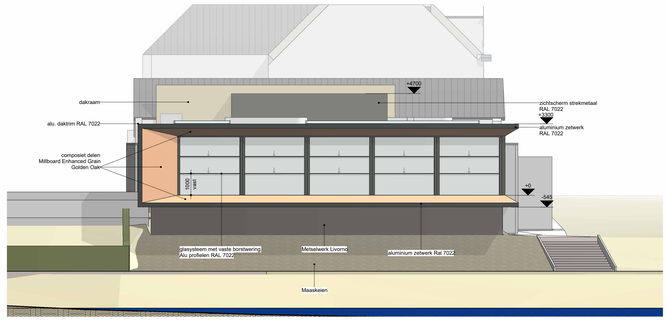


Achtergevel

1 : 100

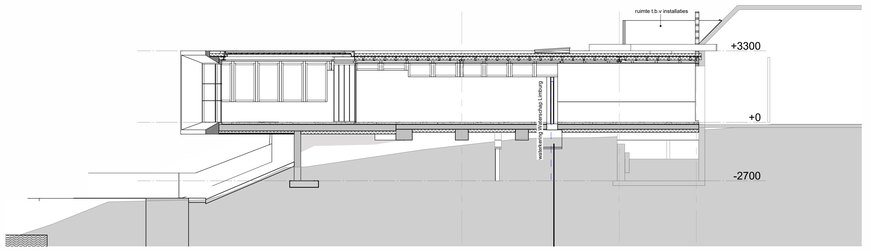


doorsnede A-A

1 : 100

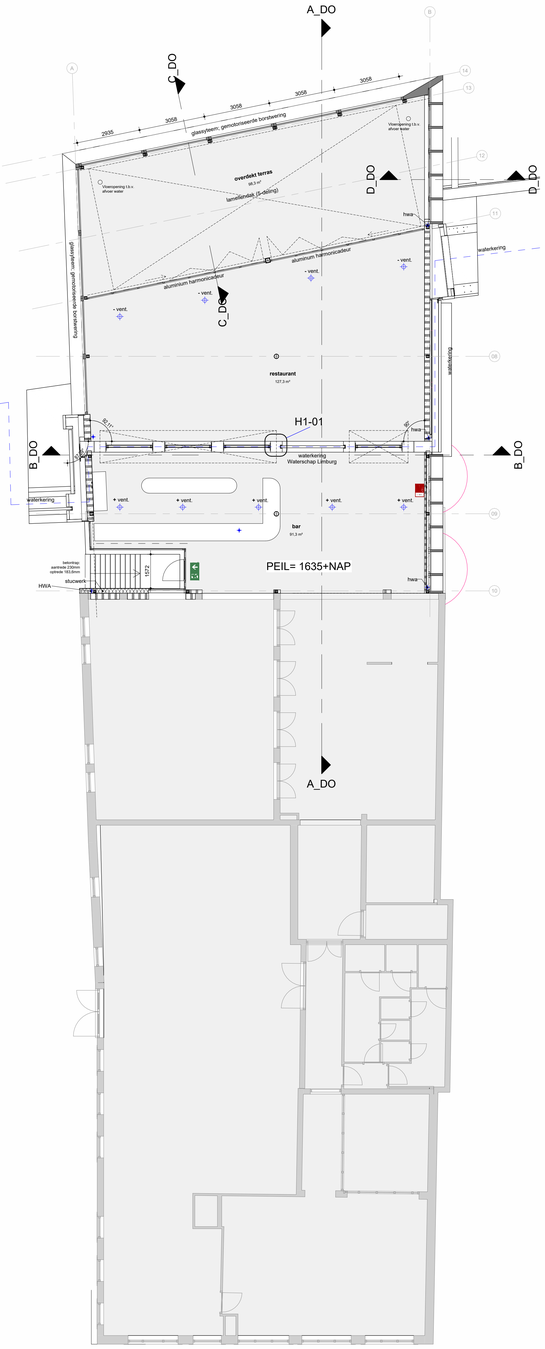


Begane grond

1 : 100

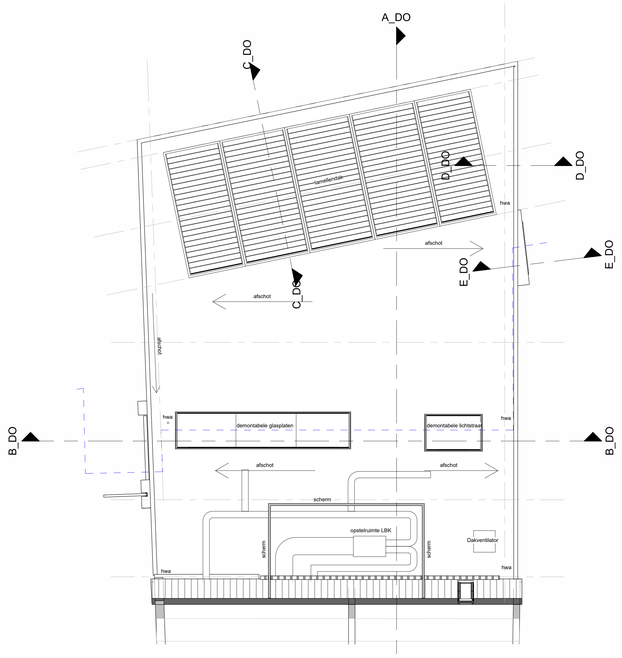


Dakaanzicht

1 : 100

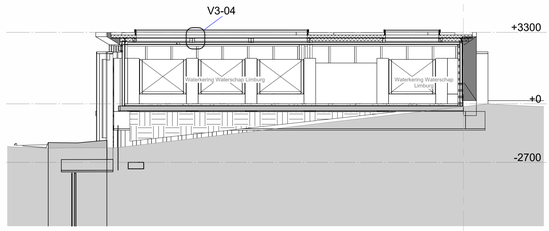


doorsnede B-B

1 : 100

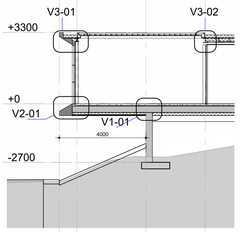


doorsnede C-C

1 : 100

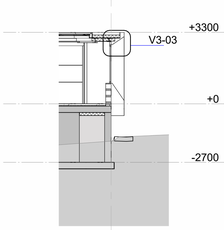


doorsnede D-D

1 : 100

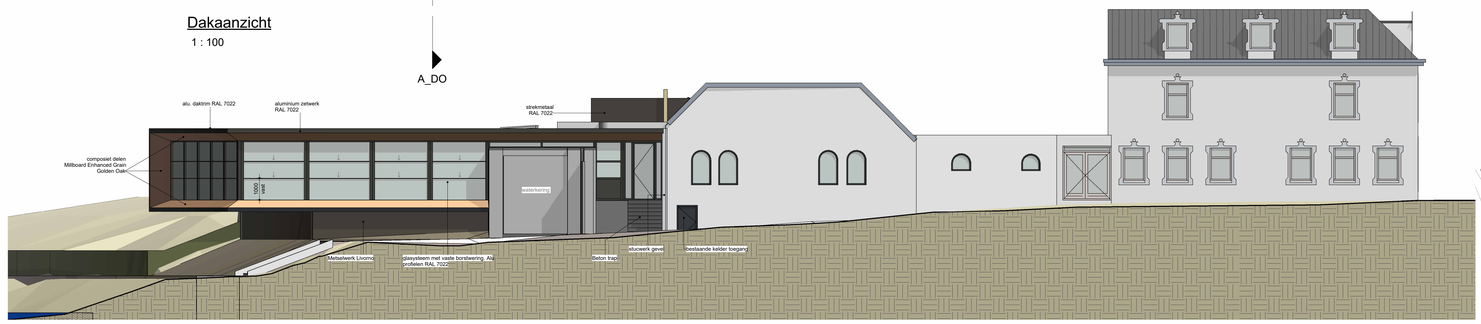

Linkergevel

1 : 100

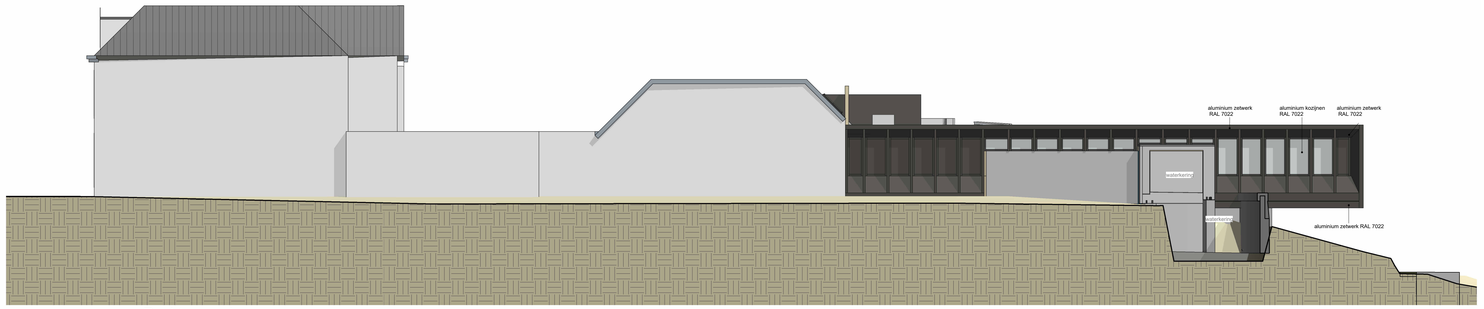

Rechtergevel

1 : 100

TECHNISCHE SPECIFICATIES EN EISEN

INBRAAKWERENDHEID
Inbraakwerend hang en sluitwerk volgens NEN 5087 bereikbare gevelelementen dienen te voldoen aan weerstandsklasse 2 overeenkomstig NEN 5096 Uitsluitend geoorfloverd hang en sluitwerk toe te passen.

BESTRATINGEN / VERHARDINGEN
Bestratingen sluiten ter plaatse van de toegang van het pand aan op 20mm -Peil.

DRINKWATERVOORZIENING
drinkwatervoorziening conform Bbl 3.109, uitgevoerd overeenkomstig NEN 1006

WARMWATERVOORZIENING
warmwatervoorziening conform Bbl 3.110, uitgevoerd overeenkomstig NEN 1006

OPEN STOOTVOEGEN
Open stootvoegen niet breder dan 10mm. i.v.m. bescherming tegen ratten en muizen conform bbl. artikel 3.80

VLOERAFSCHEIDINGEN
Vloerafscheidingen bestaande uit leuning met spijlen h.o.h. 100mm. Bovenkant van de leuning op 1000mm+ vloer.

ELEKTRISCHE INSTALLATIES
Alle elektrische installaties conform Bbl. artikel 3.106, uitgevoerd overeenkomstig NEN 1010.

RIOLERING
Riolering conform NEN 3215



situatie

1 : 500

* Alle maten in het werk te meten en controleren
* Alle houten, stalen en stenen constructies volgens tekening en berekening constructeur
* Tekening is niet voor uitvoering.

Onderdeel:
VO-fase
Plattegrond gevels en doorsnede

Project nummer:
BA38

situatie gem.:	Arcen (Venlo)
sectie nr.:	D 1379
ontwerp:	
Getekend:	
Datum:	24-03-2026
gewijzigd:	
afm. tek.:	A0
schaal:	1:500 | 1:100
tekening nr:	**DO-01**

verheijen smeets architecten

Ontwerp en tekening zijn auteursrechtelijk beschermd. Vermenigvuldiging van deze tekening en het kopiëren van het ontwerp zonder schriftelijke goedkeuring van Verheijen Smeets Architecten BV is strafbaar.