
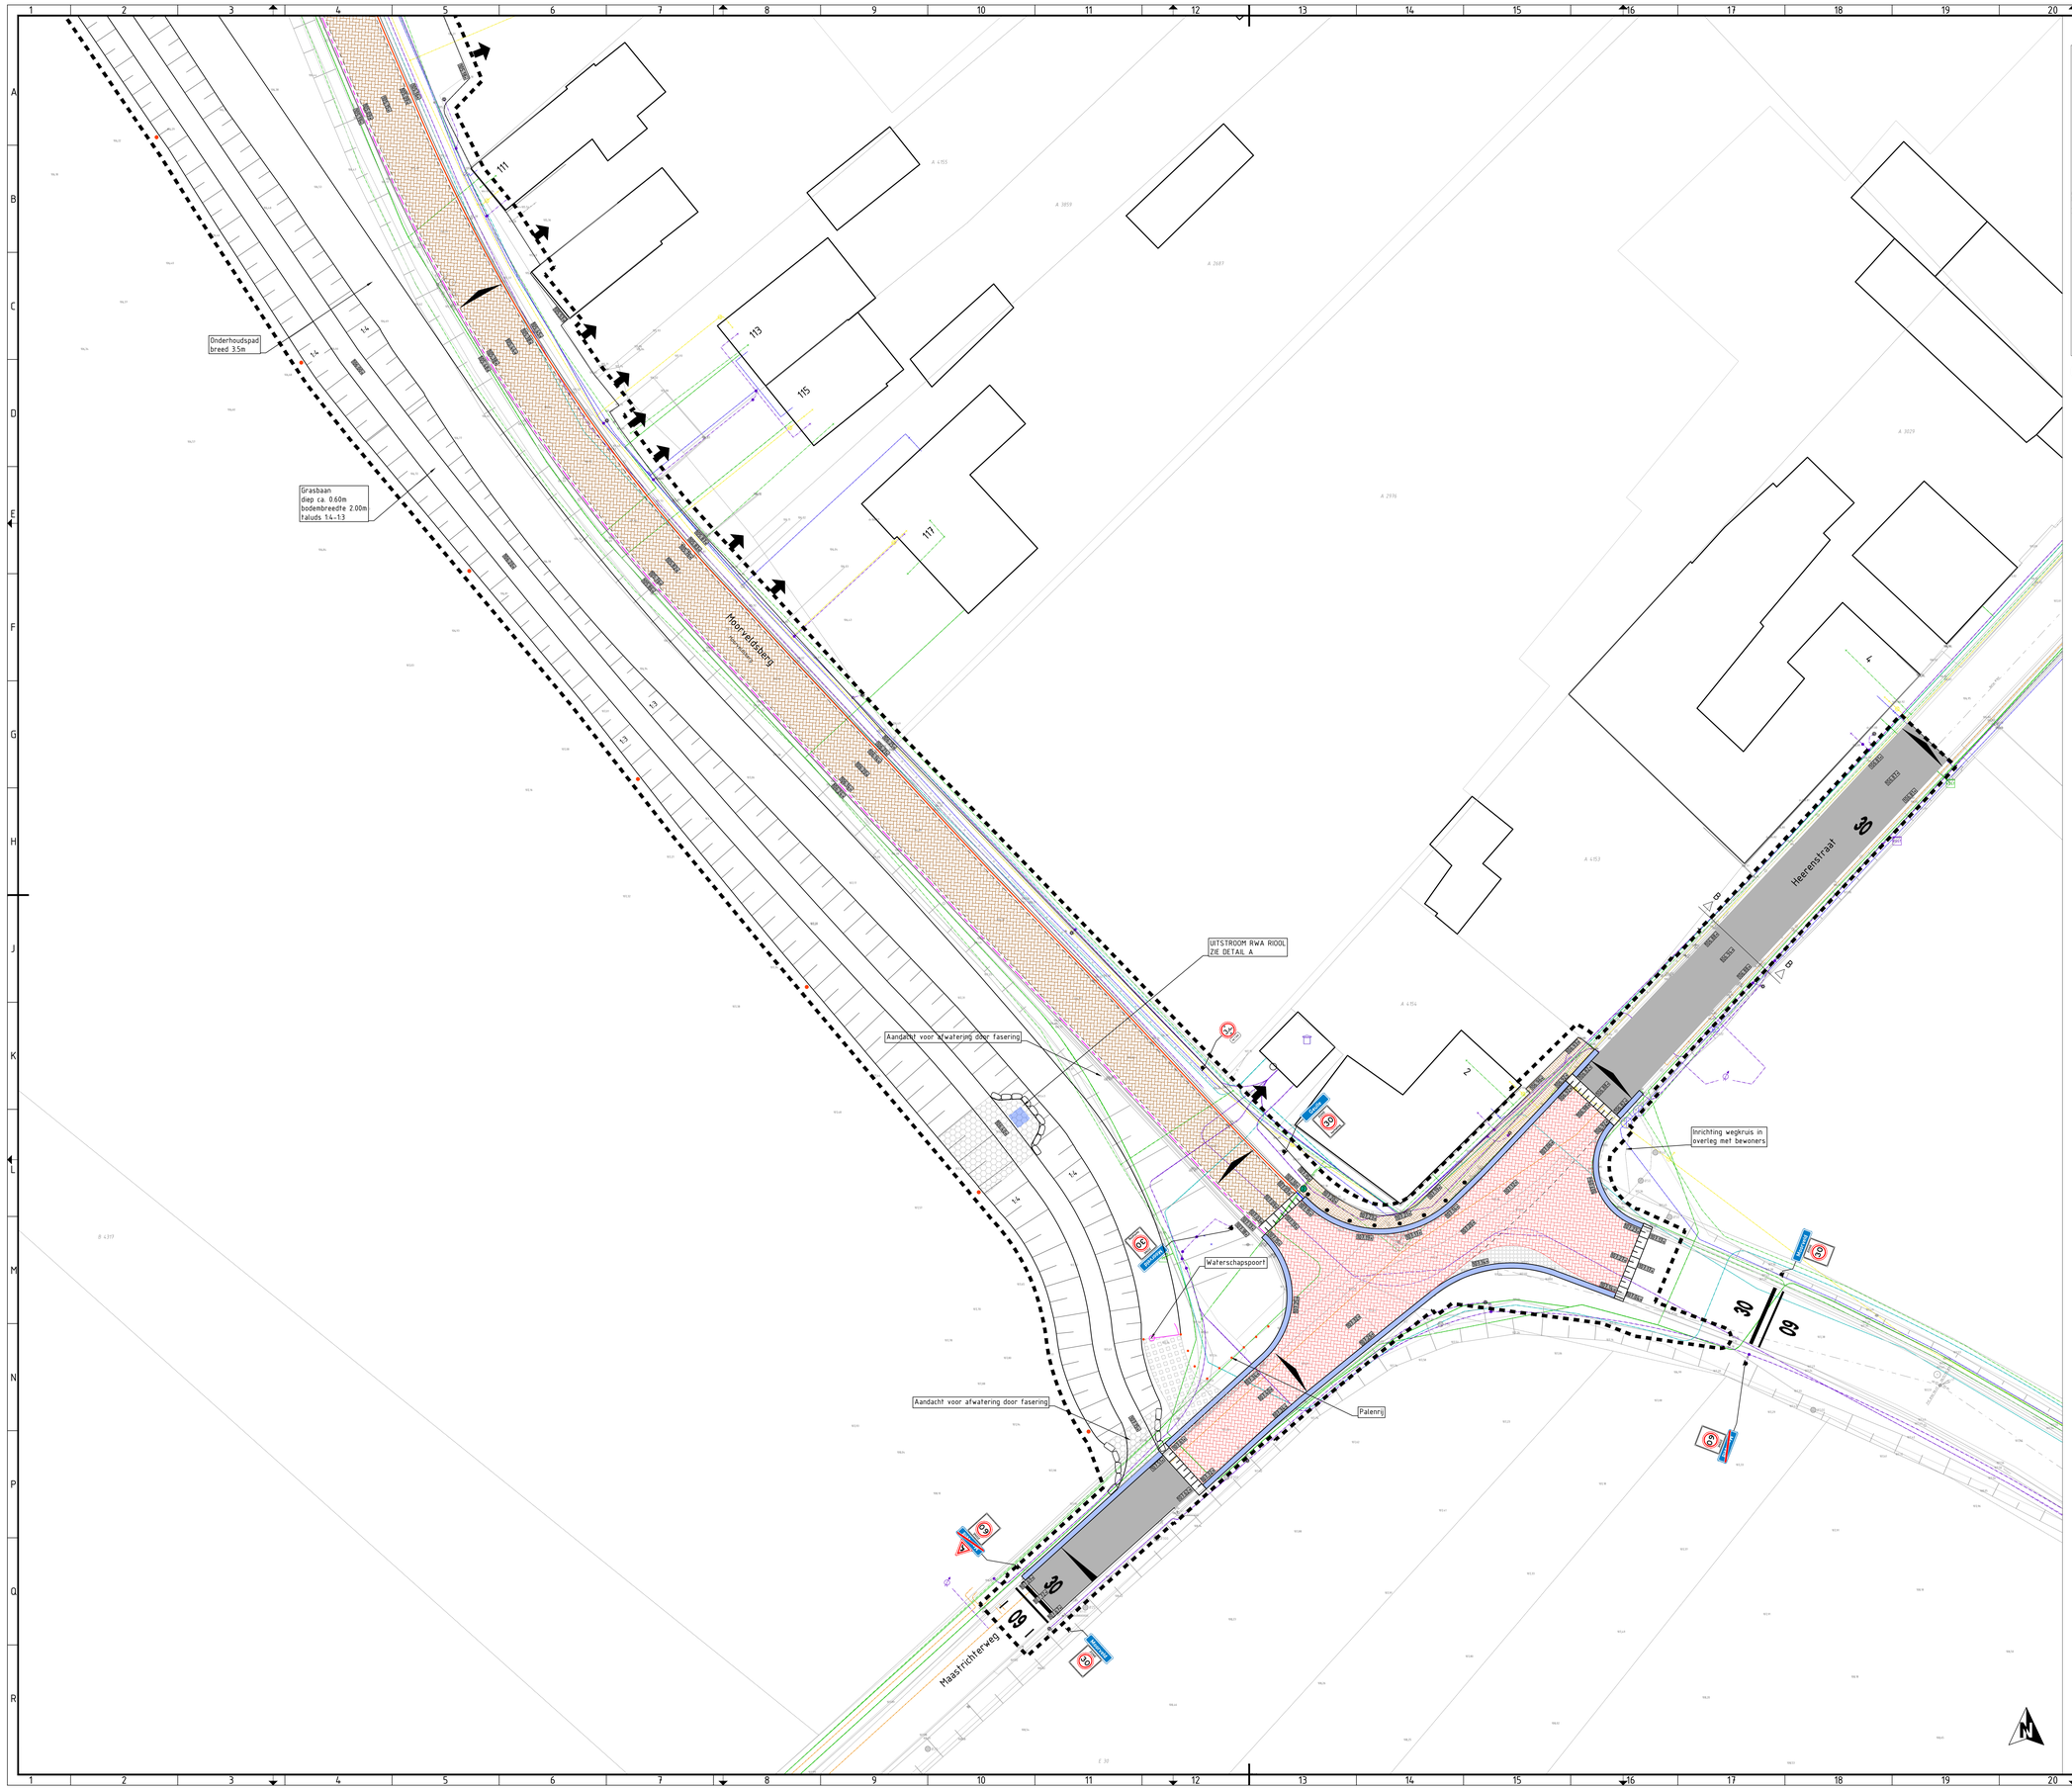


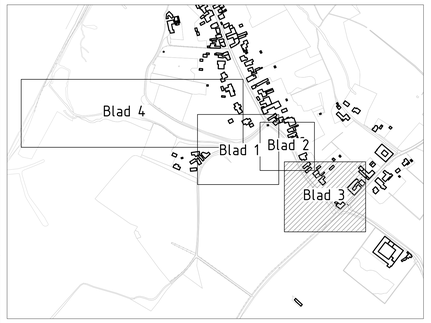

Overzicht

Verklaring

- Plangrens
- Betonstraatstenen keiformaat kleur rood plateau keperverband
- Betonstraatstenen keiformaat kleur heidepaars Rijbaan keperverband, inritten ellebooqverband
- Hergebruikt straatbaksteen dikformaat trottoir Moorveldsberg in halfsteensverband, incl. bijlevering
- Nieuwe asfaltverharding
- Printbeton
- Inritblokken 900x500x240mm
- Geleideband 70/200x250mm
  Kantlaag van 2 streklagen, formaat en kleur iden als bestrating rijbaan
  1 = eindverloopband 70/200
  2 = verloopband van 70/200 naar 180/200
- Trottoirband 130/150x250mm
  Kantlaag van 2 streklagen, formaat en kleur idem als bestrating rijbaan
  4 = eindverloopband 130/150
- Opsluitband 120x250mm
- Molgoot van 5 straatbaksteen keiformaat (= kleur rijbaan)
- Roostergoot, minimale afmeting inwendig 200x200mm
- Dwarshelling
- Afrastering plaatsen
  Houten palen met 4 (punt)draden
- Waterschapspoort plaatsen
- Grenspalen plaatsen
  Robinia lengte 180cm ø30cm
- Stapelmuur
- Bodem- en taludbescherming
  Basalton zuilhoogte 0.15m in 0.10m beton C20/25
- Grasbetontegel 600x400x120mm

Versie	Datum	Omschrijving	Opsteller	Par.	Verificatie	Par.	Validatie	Par.
3	28-05-2026	Toevoeging aanpassen asfalt Moorveldsberg						
2	12-05-2026	KRW Buffer						
1	17-04-2026	Aanpassing kolken en asfaltverharding Moorveldsberg						
0	03-04-2026							

Planvoorbereiding Leukderbeek

Onderdeel
Situatie blad 3

Opdrachtgever
Waterschap Limburg

Roermond
Schootsstraat 8, 6049 BN Herten
Postbus 14, 6040 AA Roermond

's-Hertogenbosch
Hinthem 152-E, 5246 AK Rosmalen
Postbus 2309, 5202 CH 's-Hertogenbosch

088 - 3366333
info@kragten.nl
www.kragten.nl

Fase	Projectnummer
Uitvoeringsontwerp	WSL137-0001
Formaat	Tekeningnummer
A0	2025-0914
Schaal	Behorende bij doc. nr.
1: 200	

kragten

Kragten Ontwerpt Bouwt Beheert