
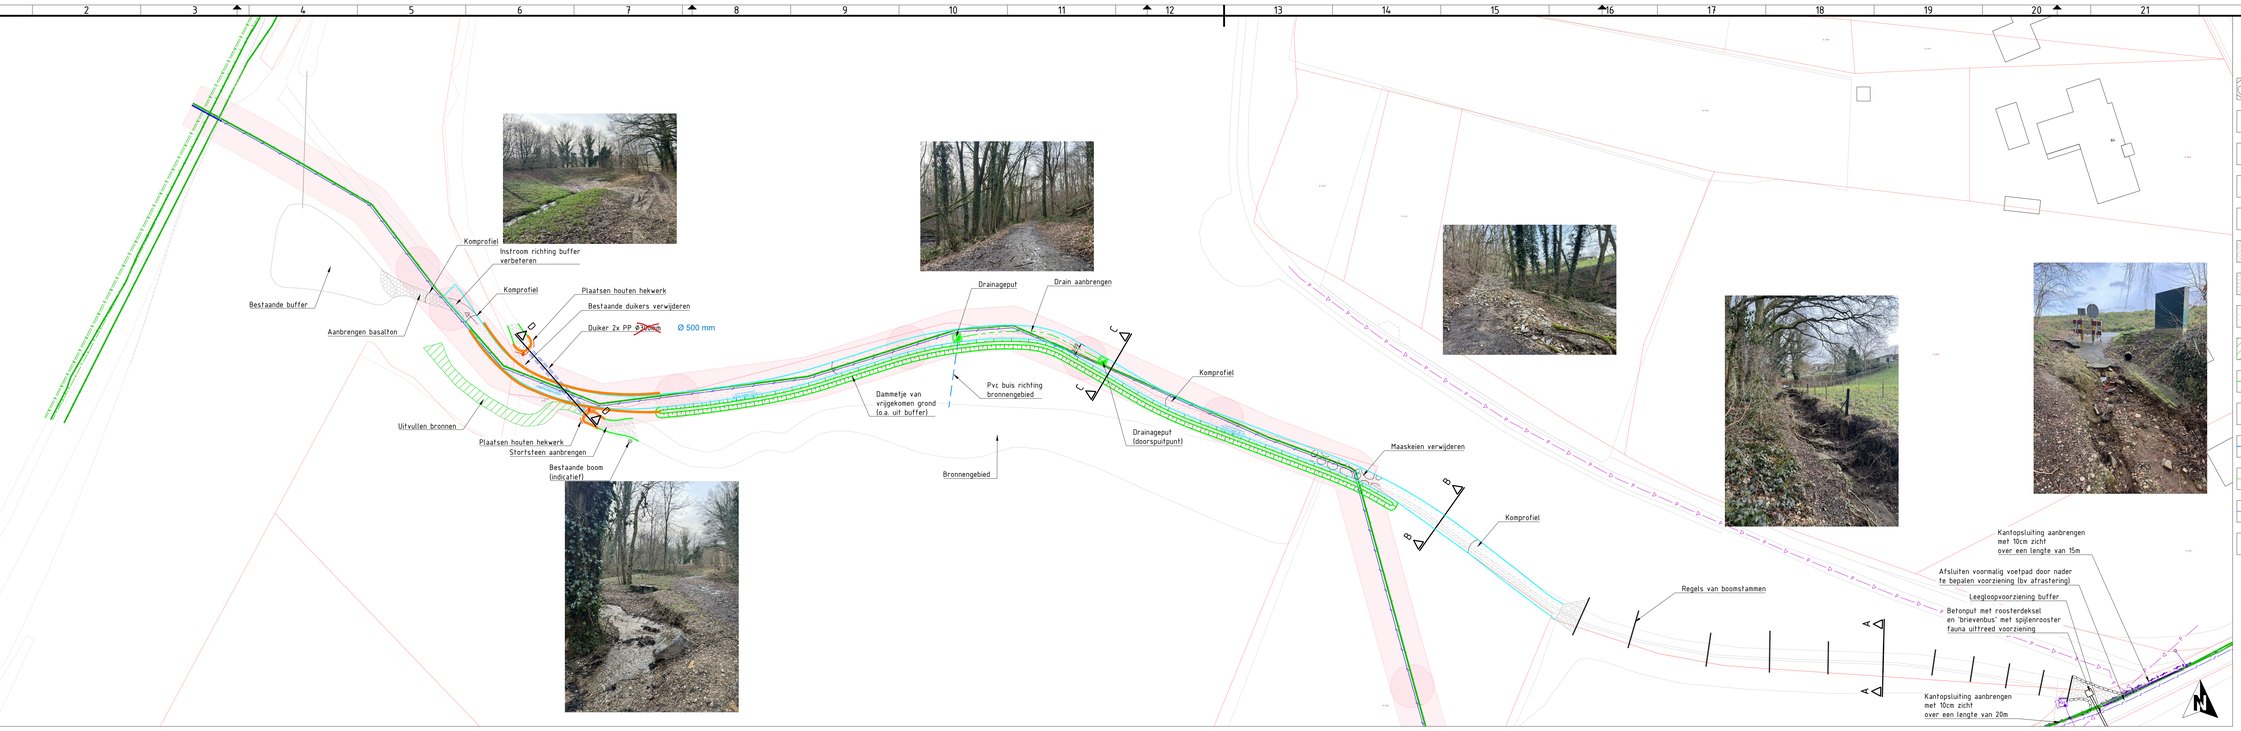



Verklaring

- Maaskeien verwijderen
- Stapelmuur
- Houten hekwerk
- Regels van boomstammen
- Duiker
- Stortsteen
- Basalton dik 150mm gesteld in 100mm beton C20/25 inwassen met beton op fundering van betongranulaat 0/16, dik 100mm
- Gravilux halfverharding dik 15cm
- Uitvullen bronnen
- Drain aanbrengen
- Drainageput (doorspuitpunt)
- Pvc buis
- Datakabel
- WML leiding
- Proefsleuf WML leiding

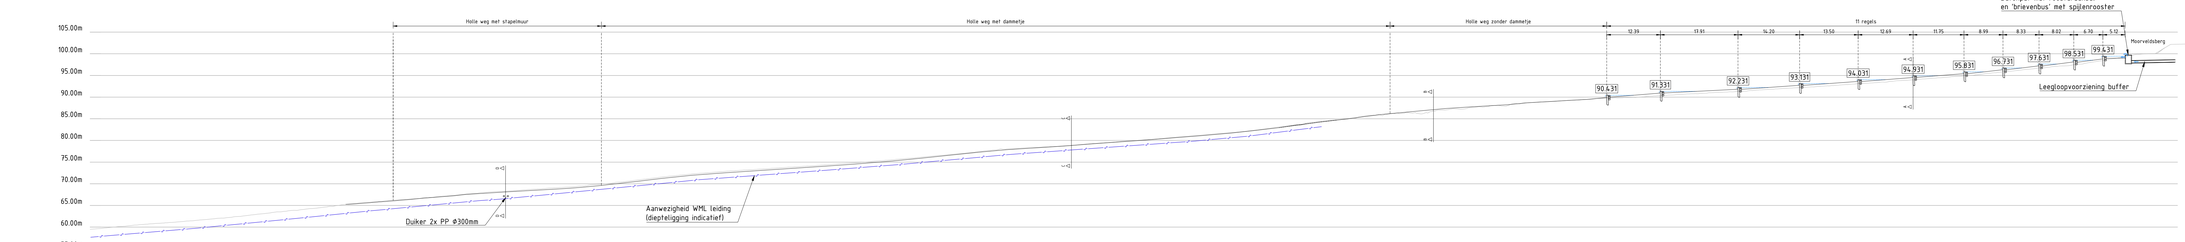


Lengteprofiel ALM – Leukdervoetpad

Metrering	10.000	20.000	30.000	40.000	50.000	60.000	70.000	80.000	90.000	100.000	110.000	120.000	130.000	140.000	150.000	160.000	170.000	180.000	190.000	200.000	210.000	220.000	230.000	240.000	250.000	260.000	270.000	280.000	290.000	300.000	310.000	320.000	330.000	340.000	350.000	360.000	370.000	380.000	390.000	400.000	410.000	420.000	430.000	440.000	450.000	460.000	470.000	480.000
Bestaande hoogte	68.438	67.173	62.863	63.392	64.183	65.302	65.953	63.520	63.924	68.191	69.220	70.107	71.372	72.257	73.390	73.736	74.389	74.895	75.170	75.621	76.196	76.760	77.730	78.173	78.393	79.128	79.186	79.842	80.795	81.488	81.556	82.371	83.302	83.760	84.080	84.671	86.159	86.888	87.187	87.702	88.242	89.154	89.783	89.985	90.795	91.573	91.889	92.436	93.145	93.508	94.471	95.227	96.165	96.776	96.298	97.193	99.429	99.429
Ontwerphoogte	65.341	64.128	64.215	63.750	64.163	64.921	64.843	65.164	71.418	72.050	72.369	73.475	74.095	74.870	75.720	76.760	77.730	78.393	79.129	79.844	80.595	81.488	82.444	83.760	84.080	84.671	86.159	86.888	87.187	87.830	88.155	89.783	89.985	90.795	91.573	91.889	92.436	93.145	93.508	94.471	95.227	96.165	96.776	96.298														

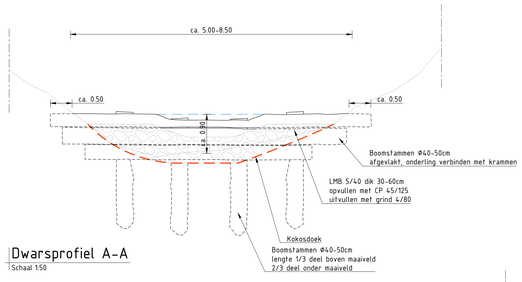

Dwarsprofiel A-A

Schaal 1:50

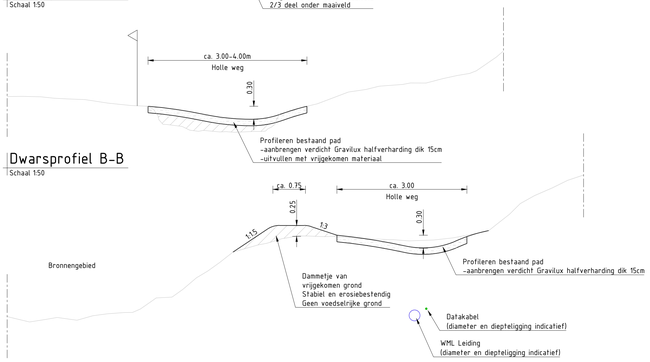


Dwarsprofiel B-B

Schaal 1:50


Dwarsprofiel C-C

Schaal 1:50

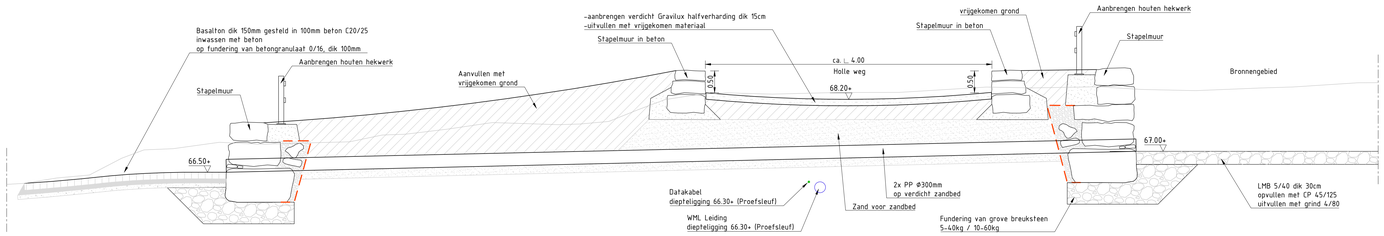

Dwarsprofiel D-D

Schaal 1:50

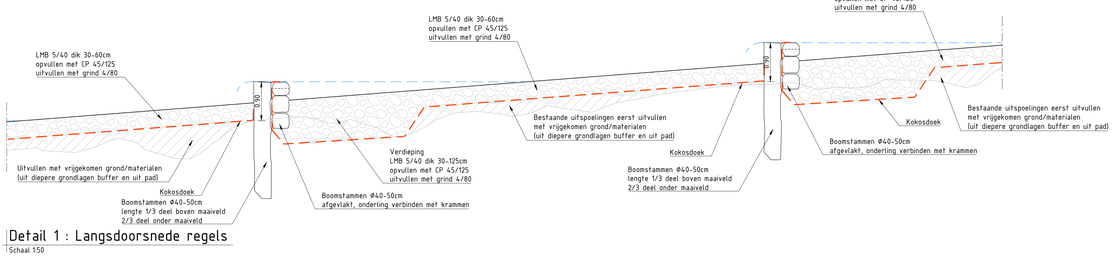

Detail 1 : Langsdoorsnede regels

Schaal 1:50

Opmerking :
Hoogtegegevens op basis van AHN

Versie	Datum	Omschrijving	Opsteller	Par.	Verificatie	Par.	Validatie	Par.
3	28-05-2026	Toevoeging houten hekwerk/ fauna uittreed voorziening						
2	11-05-2026	Diverse aanpassingen						
1	03-04-2026	Wijziging regels						
0	23-02-2026							

Planvoorbereiding Leukderbeek

Onderdeel
Herinrichting Leukdervoetpad blad 4

Opdrachtgever
Waterschap Limburg

Fase
Uitvoeringsontwerp

Projectnummer
WSL137-0001

Formaat
A0

Tekeningnummer
2025-0910

Schaal
1: 500

Behorende bij doc. nr.

Roermond
Schootsheat 8, 6049 BN Herten
Postbus 14, 6040 AA Roermond

's-Hertogenbosch
Hinthem 152-B, 5248 NK Rosmalen
Postbus 2109, 5202 CH 's-Hertogenbosch

088 - 3366333
info@kragten.nl
www.kragten.nl

m 10 20 30 40 50