

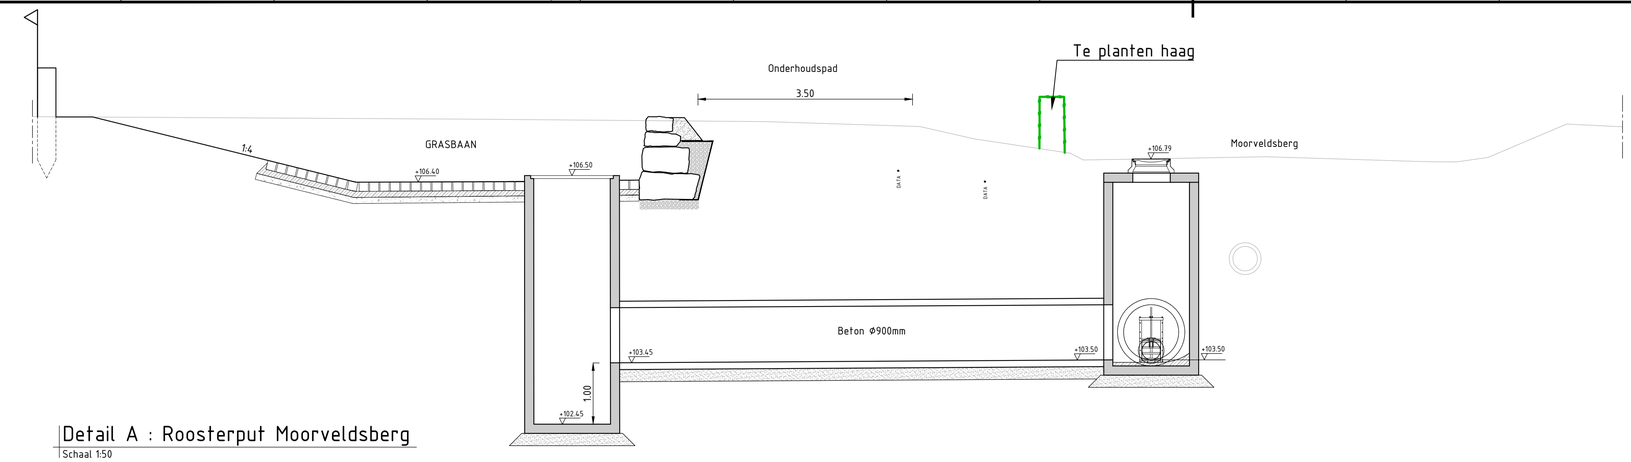


Detail A : Roosterput Moorveldsberg

Schaal 1:50

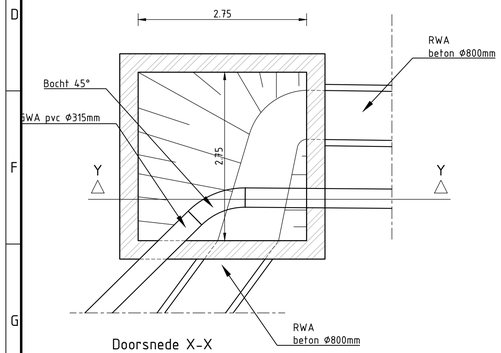


Doorsnede X-X

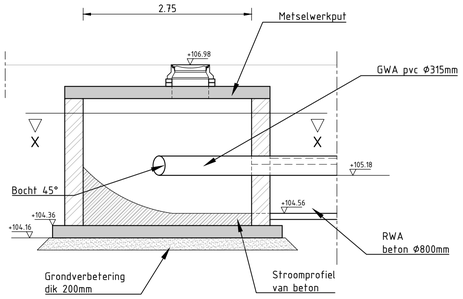

Doorsnede Y-Y


Detail B : Kruisingsput K01

Schaal 1:50

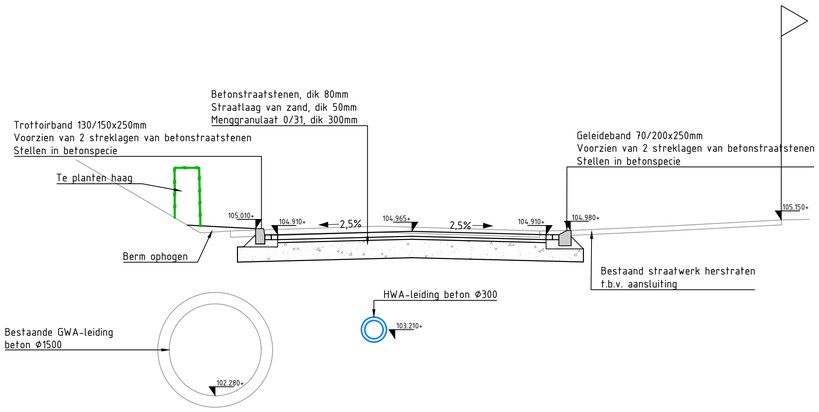


Profiel A-A

Schaal 1:50

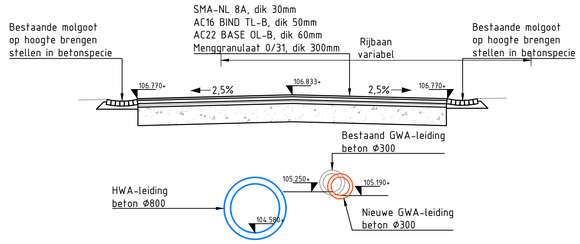


Profiel B-B

Schaal 1:50

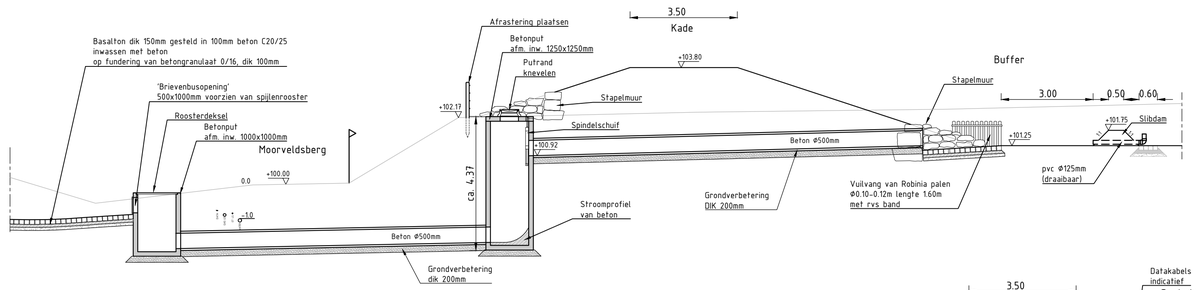


Detail C : In- en uitstroomvoorziening

Schaal 1:100

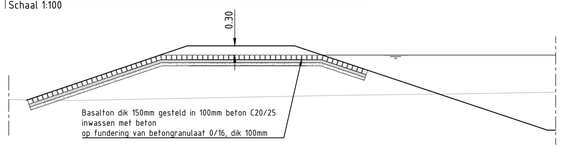

Detail D : Principe noodoverlaat

Schaal 1:100

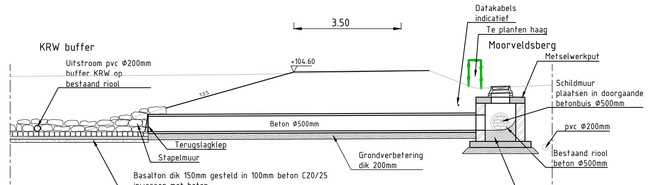

Detail E : Instroom buffer KRW

Schaal 1:100

Versie	Datum	Omschrijving	Opsteller	Par.	Verificatie	Par.	Validatie	Par.
3	28-05-2026	Locatie haag						
2	12-05-2026	KRW Buffer						
1	17-04-2026	Aanpassing kolken en asfaltverharding Moorveldsberg						
0	03-04-2026							

Planvoorbereiding Leukderbeek

Onderdeel
Profielen en details

Opdrachtgever
Waterschap Limburg

Roermond
Schoolstraat 8, 6049 BN Herten
Postbus 14, 6040 AA Roermond

's-Hertogenbosch
Hintham 152-E, 5246 AK Rosmalen
Postbus 2309, 5202 CH 's-Hertogenbosch

088 - 3366333
info@kragten.nl
www.kragten.nl

Fase	Uitvoeringsontwerp
Projectnummer	WSL137-0001
Formaat	A1
Tekeningnummer	2026-0897
Schaal	1: 50
Behorende bij doc. nr.	

m 0 1 2 3 4 5

kragten

P:\gis\WSL137\TU_Leuk\Uitvoeringsontwerp\Tekeningen\Uitv_def\Profielen en details.dwg