




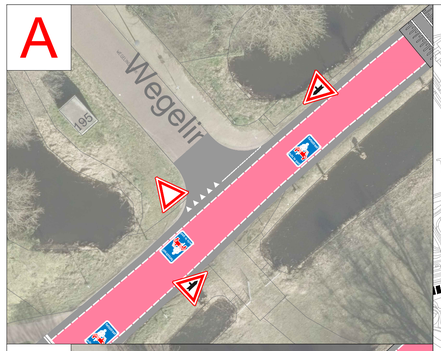


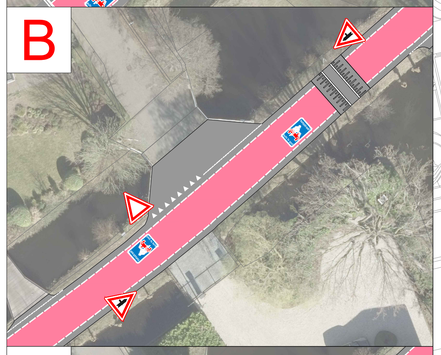

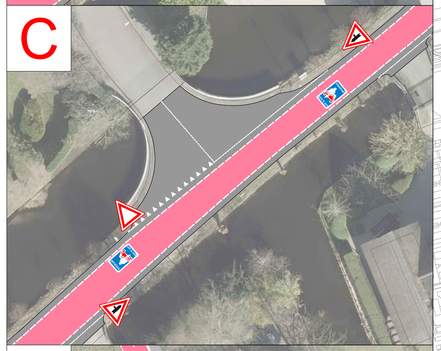

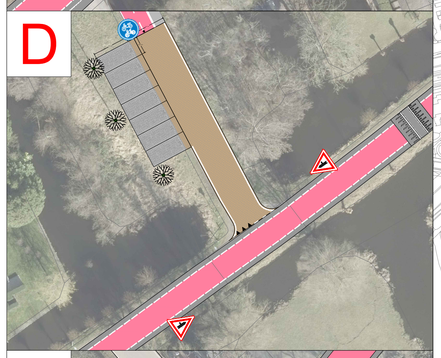

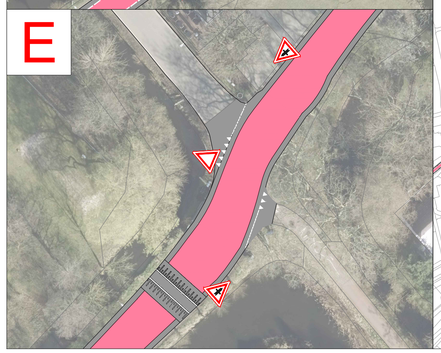

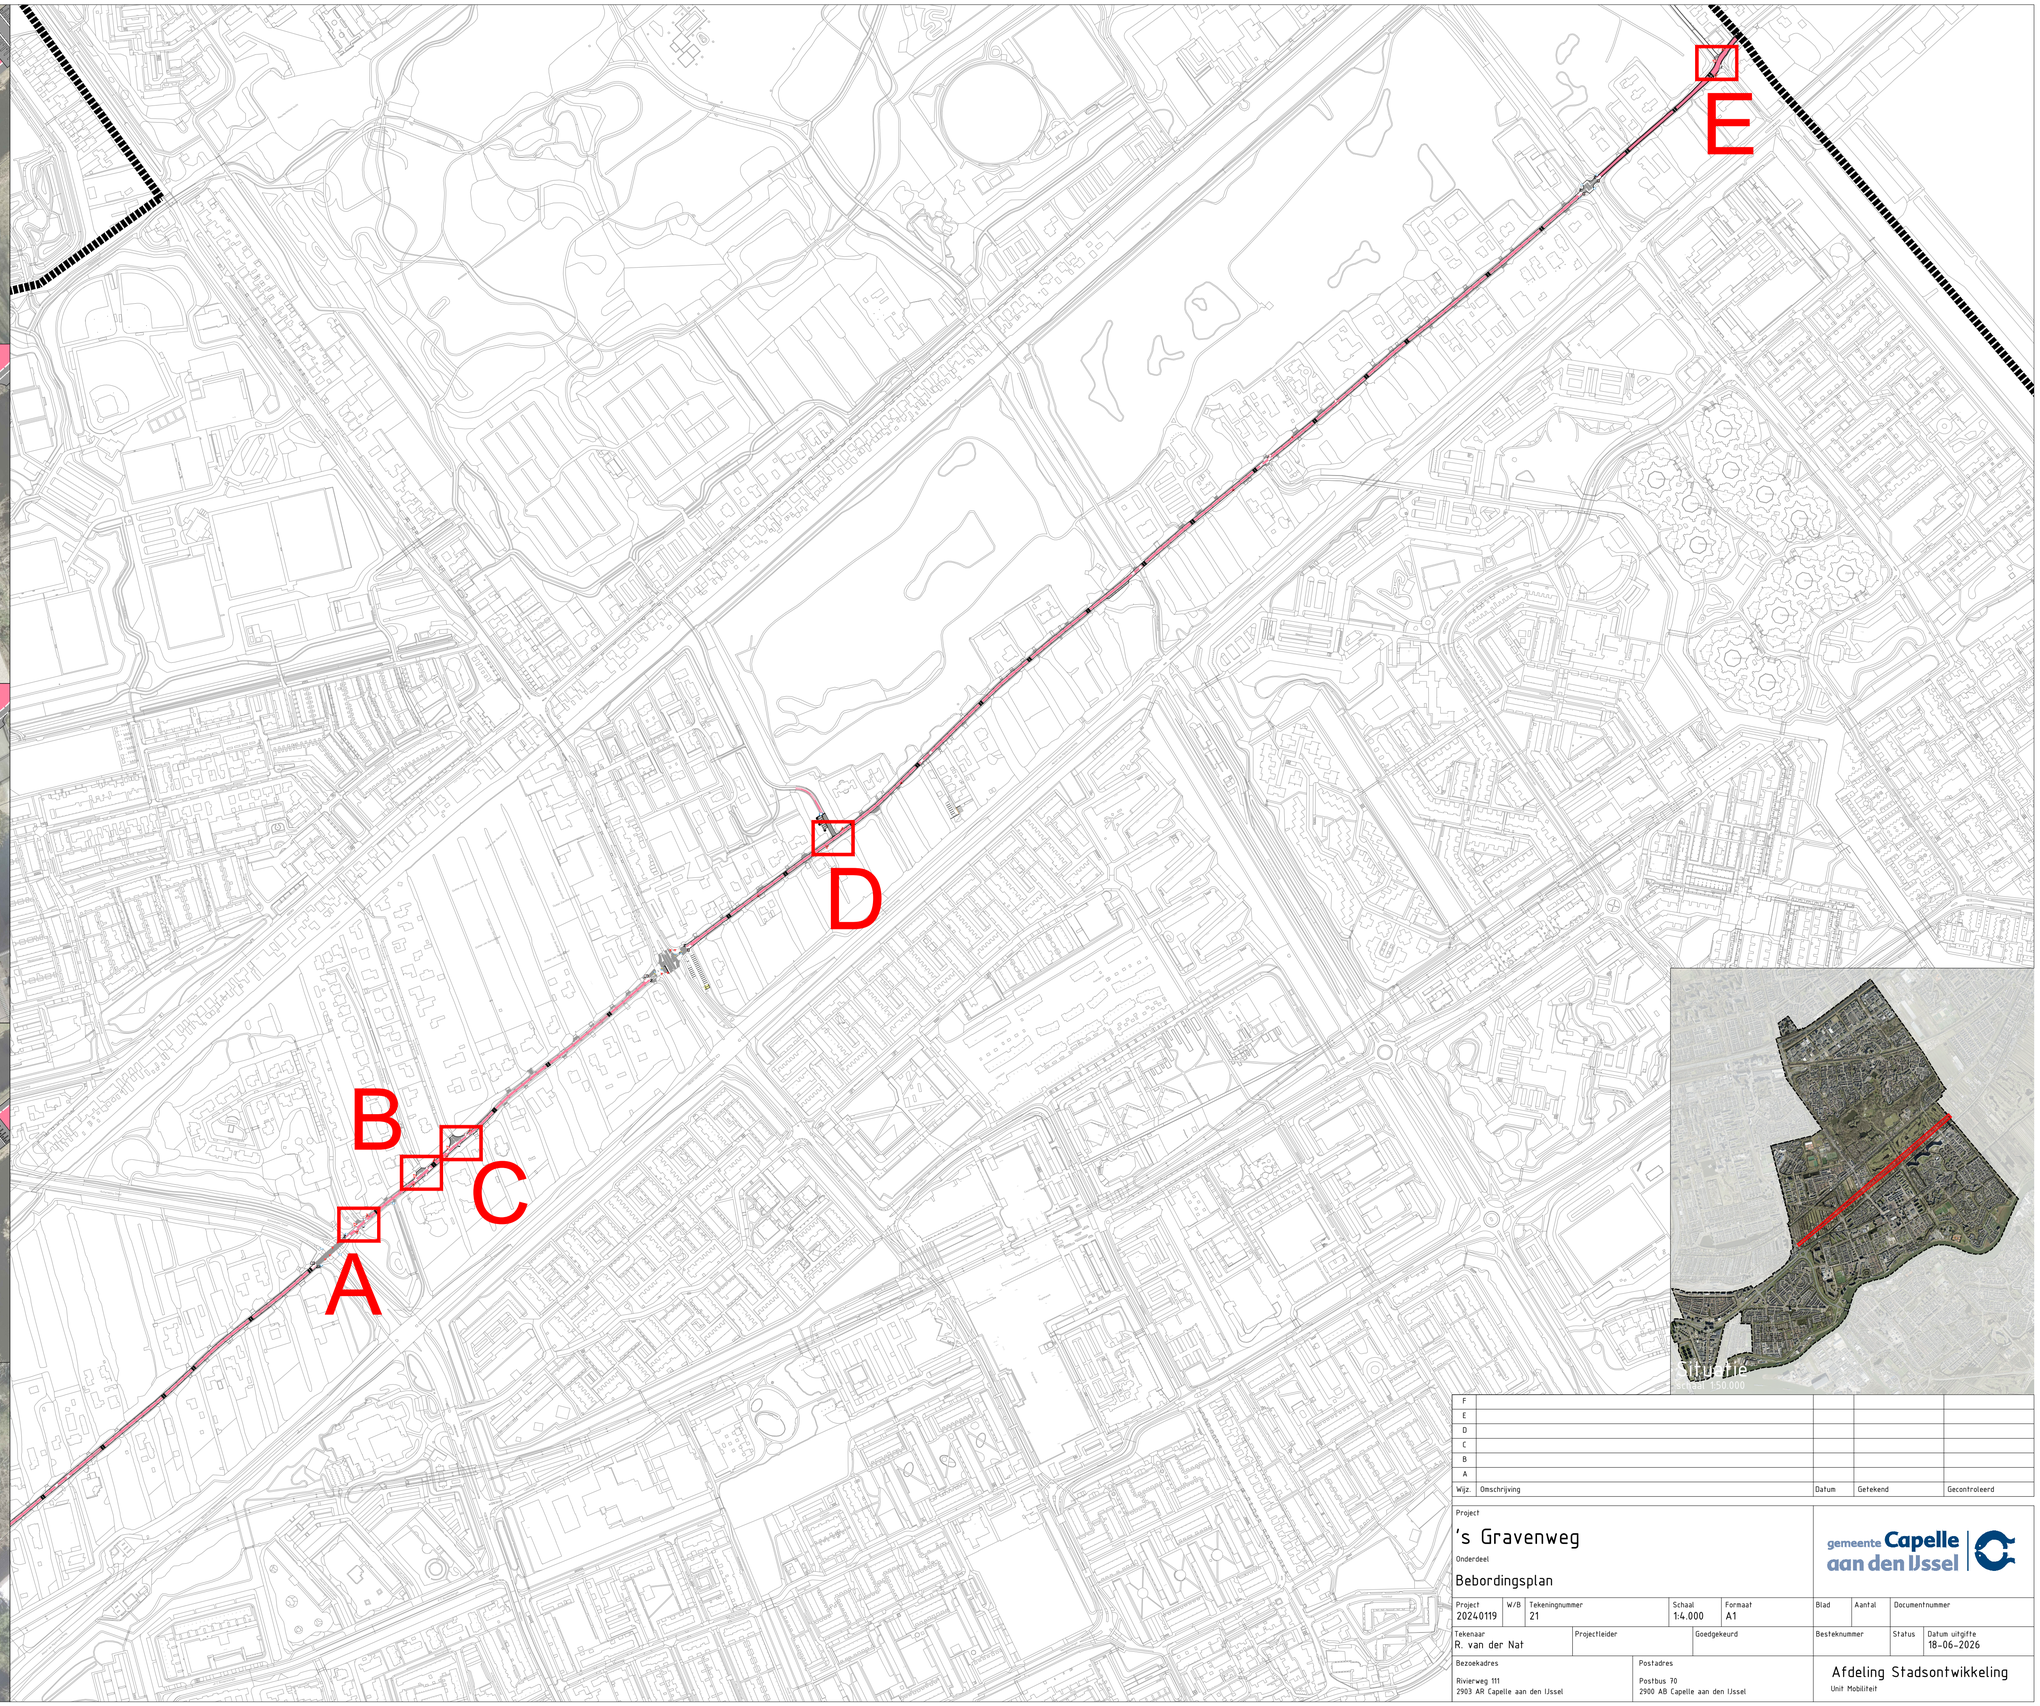

Wijz.	Omschrijving	Datum	Getekend	Gecontroleerd
F				
E				
D				
C				
B				
A				

Project

's Gravenweg

Onderdeel

Bebordingsplan

gemeente Capelle aan den IJssel

Project	W/B	Tekeningnummer	Schaal	Formaat	Blad	Aantal	Documentnummer
20240119		21	1:4.000	A1			

Tekenaar	Projectleider	Goedgekeurd	Besteknummer	Status	Datum uitgifte
R. van der Nat					18-06-2026

Bezoekadres
Rivierweg 111
2903 AR Capelle aan den IJssel

Postadres
Postbus 70
2900 AB Capelle aan den IJssel

Afdeling Stadsontwikkeling
Unit Mobiliteit

© Niets van deze tekening mag verveelvoudigd en/of openbaar gemaakt worden door middel van druk, fotokopie, microfilm of op welke wijze dan ook zonder voorafgaande schriftelijke toestemming van de gemeente Capelle aan den IJssel