
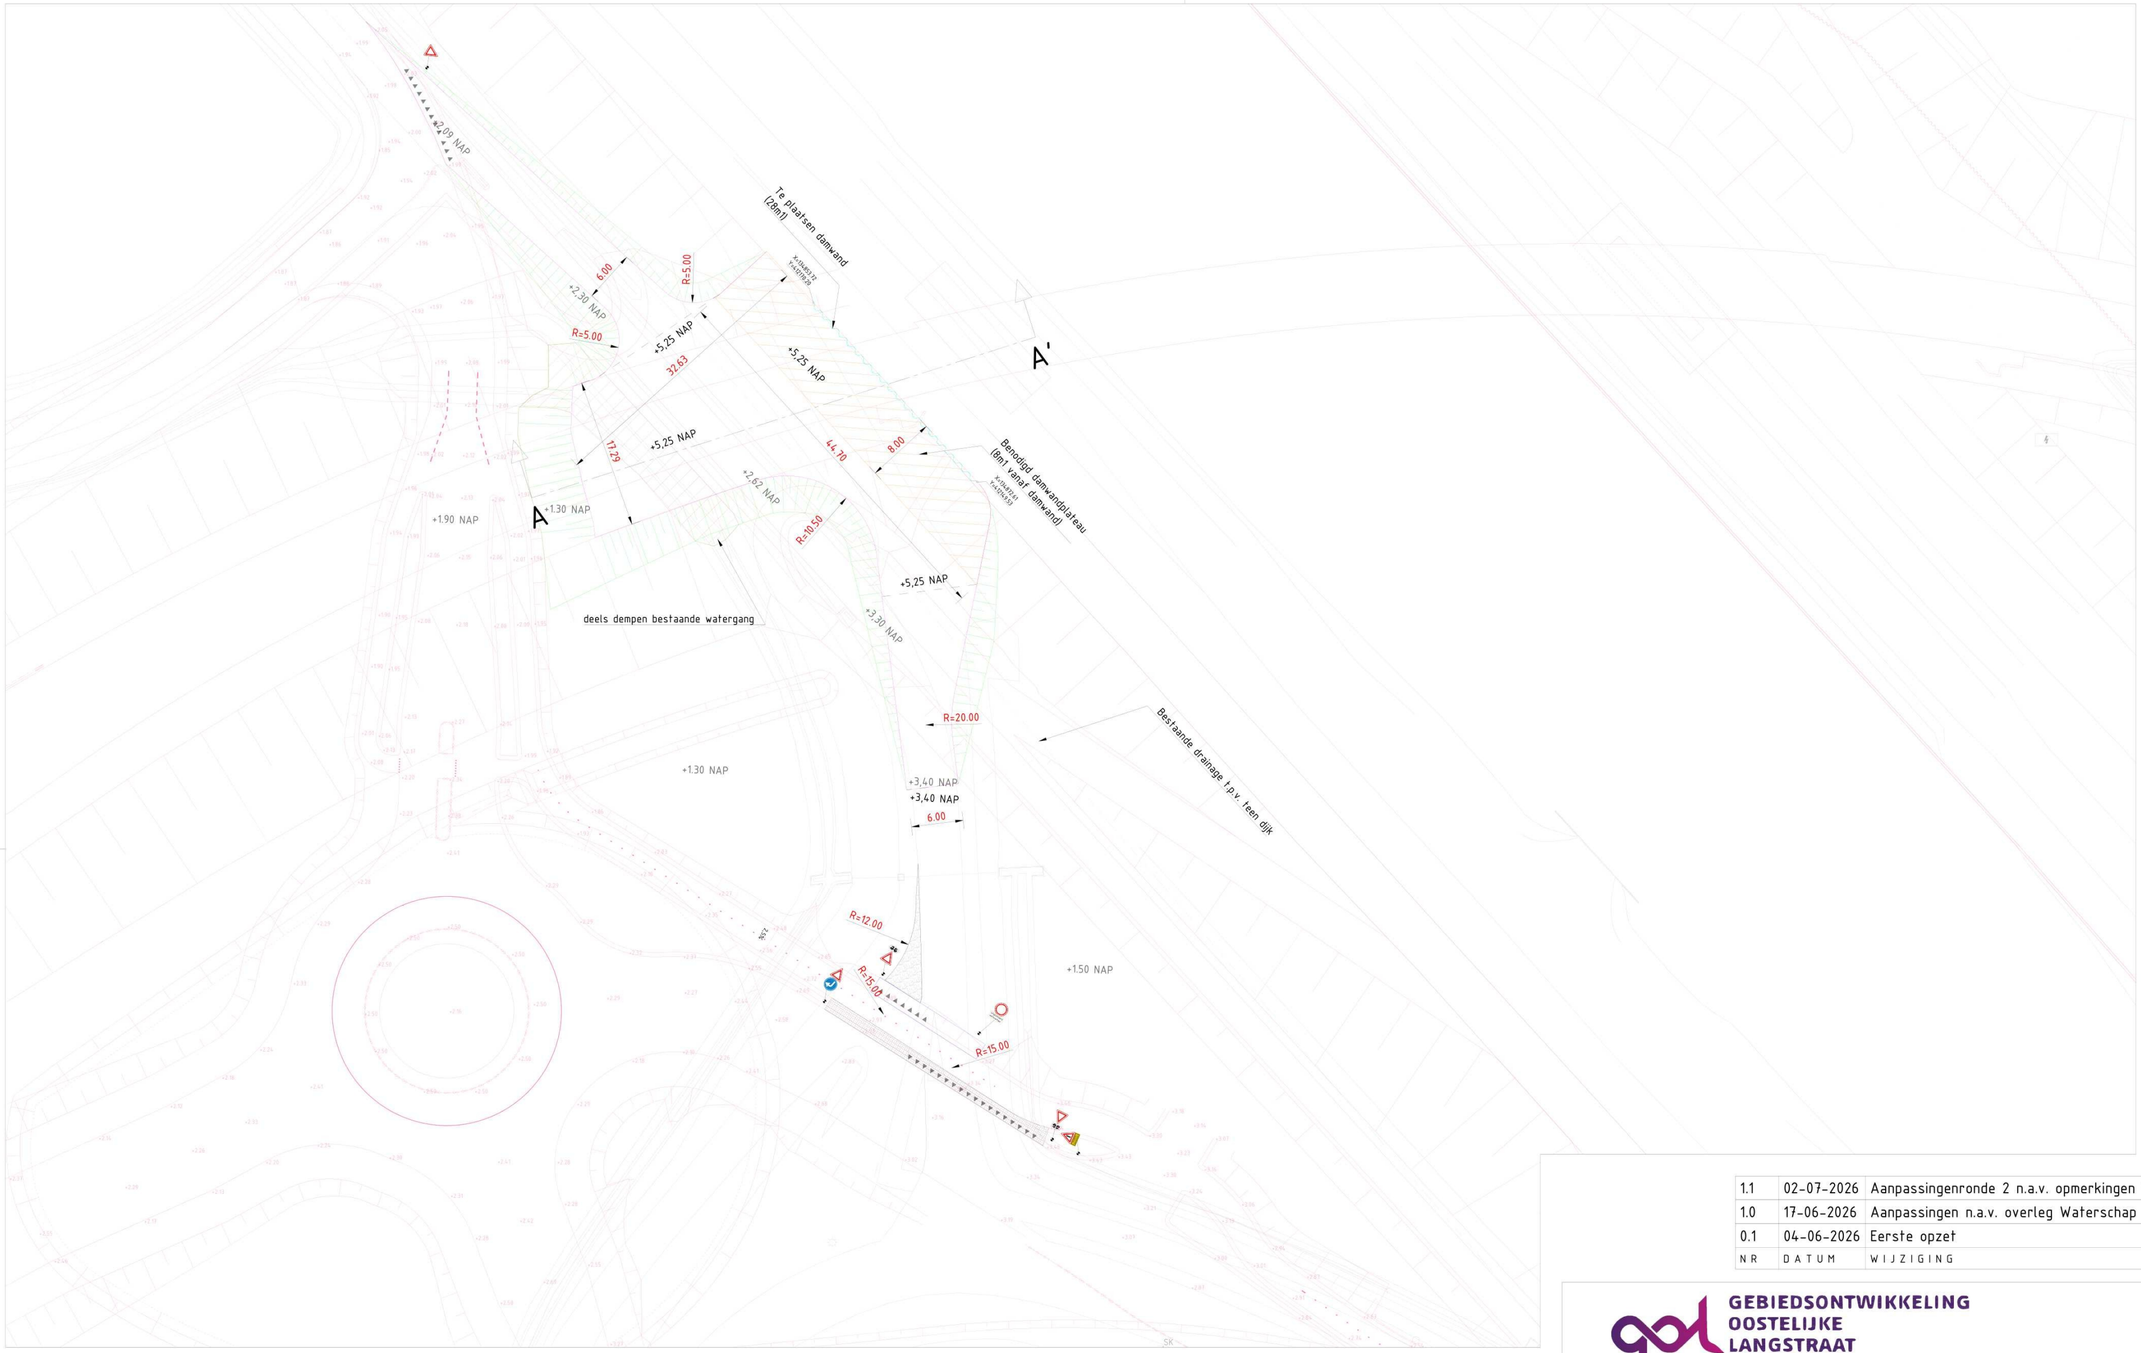


Overzichtstekening: Damwandplateau 03.1 westzijde

SCHAAL 1 : 500

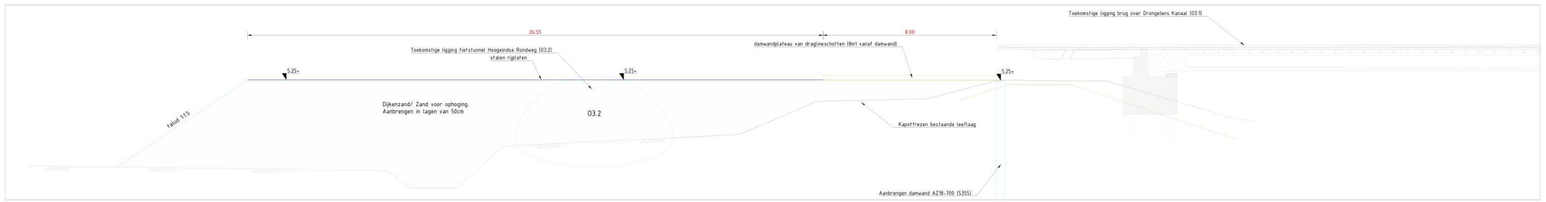

Profiel A-A'

SCHAAL 1 : 200

Legenda

- algemeen
- projectgrens
- bestaande situatie
- ontwerp GOL
- as-lijn
- situatietekening
- bestaande drainage
- te dempen watergang
- Vervangende kering, damwand (definitief)
- Benodigde ruimte damwand stelling (8m1 vanaf damwand) uitgevoerd in draglineschotten
- stalen rijplaten
- betonstraatsteen
- stelconplaat
- taludlijn ophoging
- haaientand markering

NR	DATUM	WIJZIGING	GETEKEND
1.1	02-07-2026	Aanpassingenronde 2 n.a.v. opmerkingen Waterschap	C.D.
1.0	17-06-2026	Aanpassingen n.a.v. overleg Waterschap	C.D.
0.1	04-06-2026	Eerste opzet	C.D.

GEBIEDSONTWIKKELING OOSTELIJKE LANGSTRAAT

GOL | GEBIEDSONTWIKKELING OOSTELIJKE LANGSTRAAT

opdrachtnemer

MOURIK

BESIX

Combinatie Mourik-Besix (CMB)

opdrachtgever

Provincie Noord-Brabant

GWW

WVB

03.1 - Damwandplateau west

Grondwerk

Overzichtstekening en dwarsprofiel

in 1 bladen, blad nr. 3


formaat A2

schaal 1:500

getekend		d.d. 02-07-2026	
gecontroleerd		d.d. 02-07-2026	status Definitief
vrijgegeven		d.d. 02-07-2026	

reg.nr. P14420013-TEK-WV-900057-KW01-SIT

versie 1.1

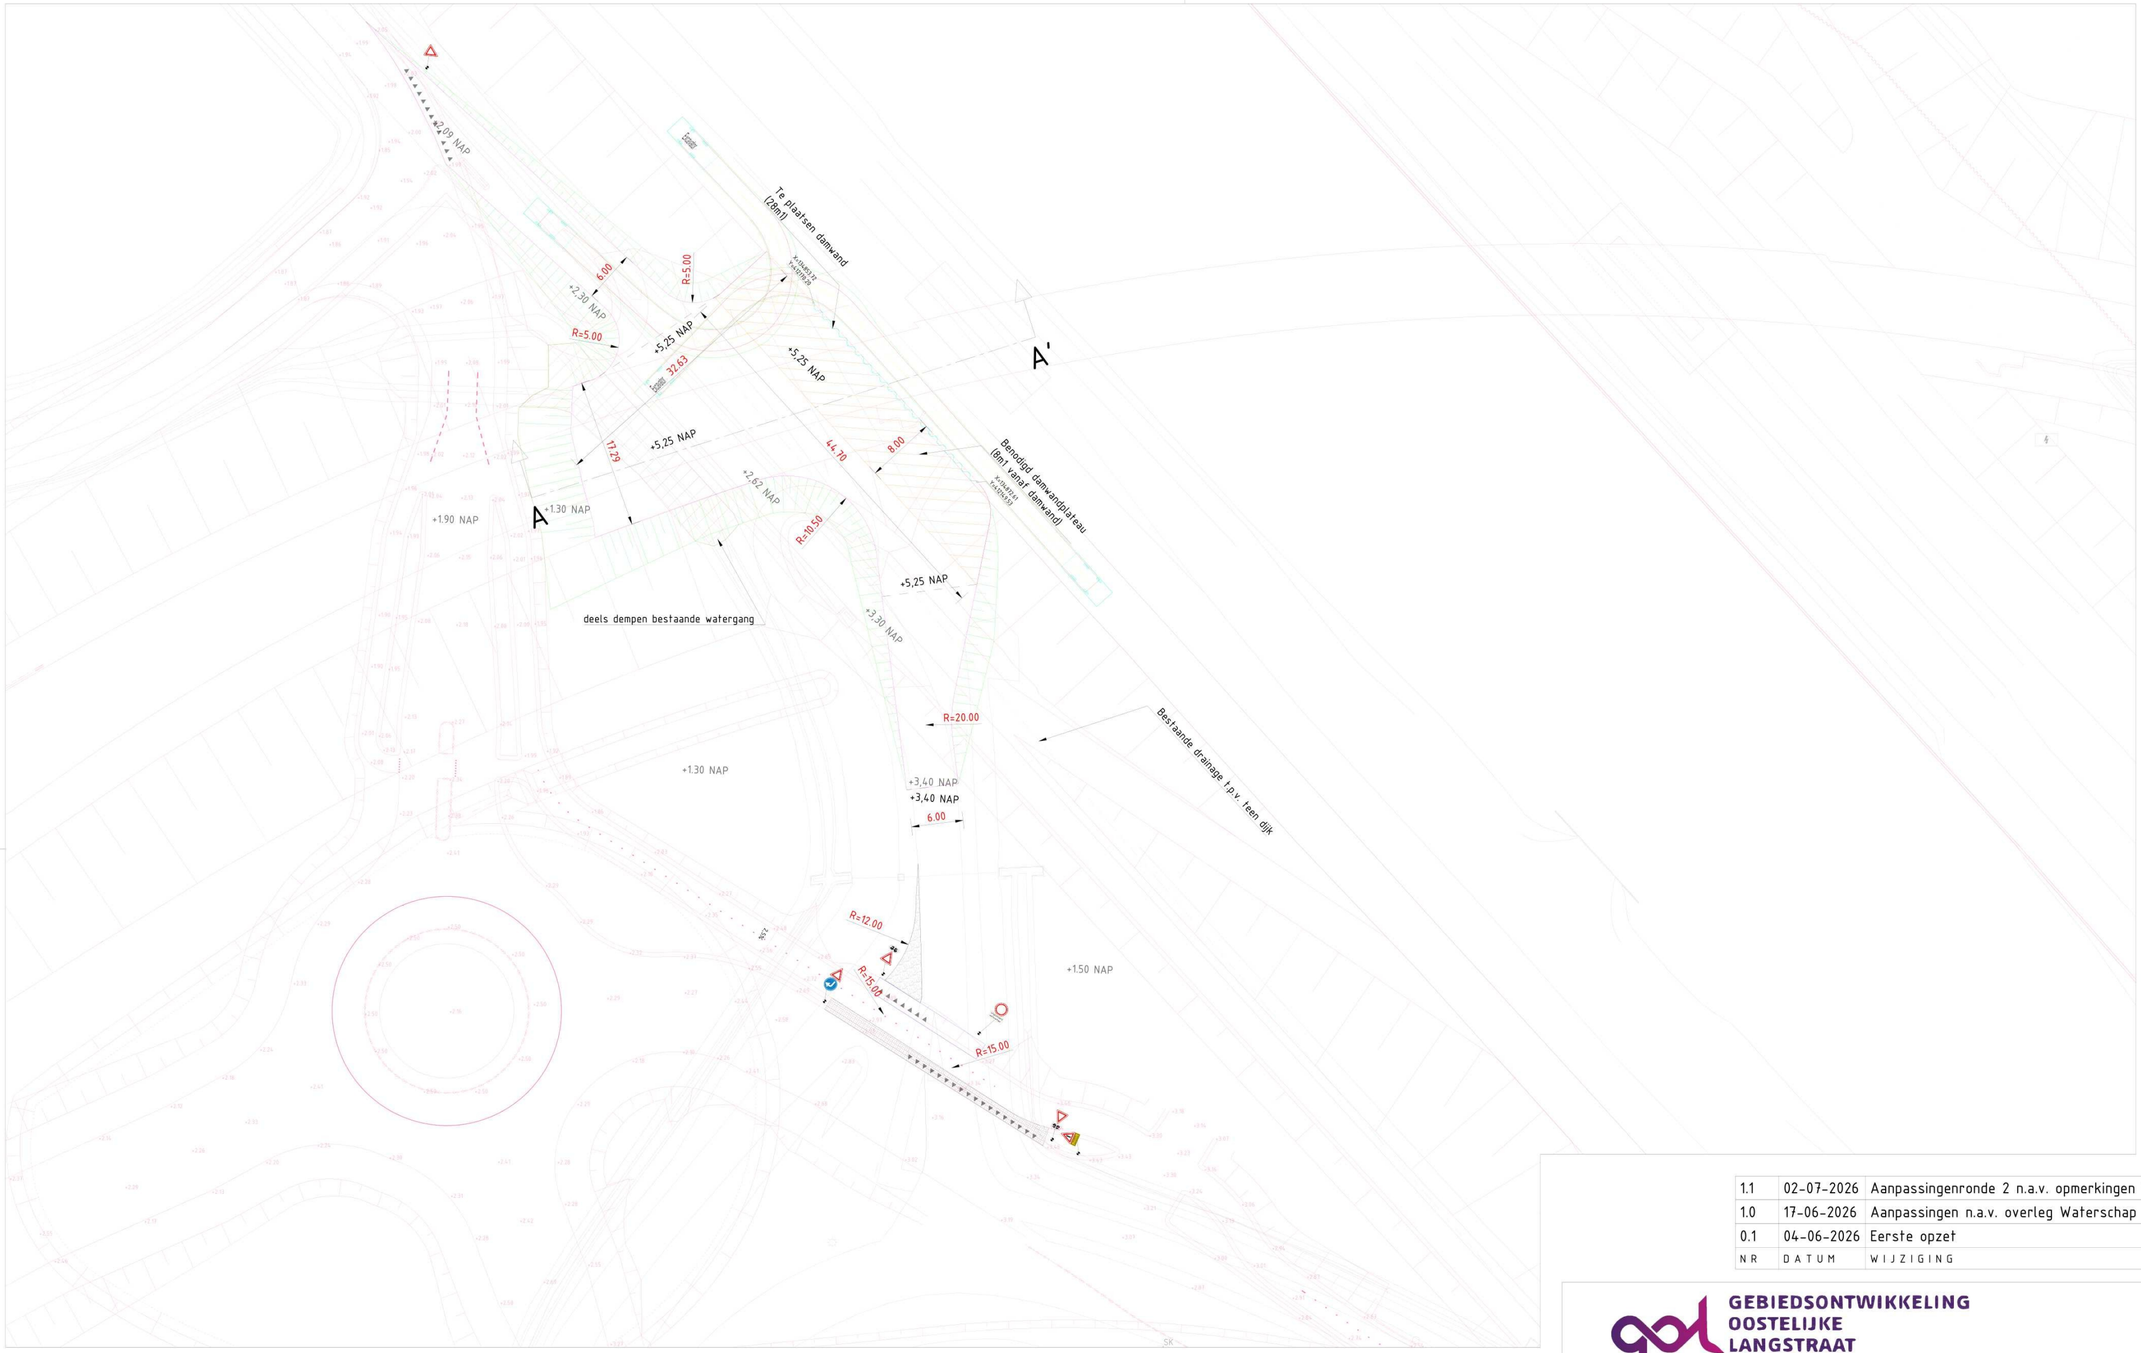

Legenda

- algemeen
- projectgrens
- bestaande situatie
- ontwerp GOL
- as-lijn
- situatietekening
- bestaande drainage
- te dempen watergang
- Vervangende kering, damwand (definitief)
- Benodigde ruimte damwand stelling (8m1 vanaf damwand) uitgevoerd in dragline/eschotten
- stalen rijplaten
- betonstraatsteen
- stelconplaat
- taludlijn ophoging
- haaientand markering

Overzichtstekening: Damwandplateau 03.1 westzijde met rijcurves

SCHAAL 1 : 500

NR	DATUM	WIJZIGING	GETEKEND
1.1	02-07-2026	Aanpassingenronde 2 n.a.v. opmerkingen Waterschap	C.D.
1.0	17-06-2026	Aanpassingen n.a.v. overleg Waterschap	C.D.
0.1	04-06-2026	Eerste opzet	C.D.

GEBIEDSONTWIKKELING OOSTELIJKE LANGSTRAAT

GOL | GEBIEDSONTWIKKELING OOSTELIJKE LANGSTRAAT

opdrachtnemer

MOURIK

BESIX

Combinatie Mourik-Besix (CMB)

opdrachtgever

Provincie Noord-Brabant

GWW

WVB

03.1 - Damwandplateau west

Grondwerk incl. rijcurves onderhoudsmaterieel

Overzichtstekening en dwarsprofiel

in 2 bladen, blad nr. 3

formaat A2

schaal 1:500

getekend		d.d. 02-07-2026	status Definitief
gecontroleerd		d.d. 02-07-2026	
vrijgegeven		d.d. 02-07-2026	
reg.nr. P14420013-TEK-WV-900057-KW01-SIT			versie 1.1



Overzichtstekening: Damwandplateau 03.1 westzijde met legger

SCHAAL 1 : 500

NR	DATUM	WIJZIGING	GETEKEND
1.1	02-07-2026	Aanpassingenronde 2 n.a.v. opmerkingen Waterschap	C.D.
1.0	17-06-2026	Aanpassingen n.a.v. overleg Waterschap	C.D.
0.1	04-06-2026	Eerste opzet	C.D.

GEBIEDSONTWIKKELING OOSTELIJKE LANGSTRAAT

GOL | GEBIEDSONTWIKKELING OOSTELIJKE LANGSTRAAT

GWW
WVB

03.1 - Damwandplateau west

Grondwerk incl. legger waterschap
Overzichtstekening

opdrachtnemer
MOURIK
BESIX
Combinatie Mourik-Besix (CMB)

opdrachtgever
Provincie Noord-Brabant

in 3 bladen, blad nr. 3

formaat A2
schaal 1:500

getekend		d.d. 02-07-2026	
gecontroleerd		d.d. 02-07-2026	status Definitief
vrijgegeven		d.d. 02-07-2026	

reg.nr. P14420013-TEK-WV-900057-KW01-SIT versie 1.1