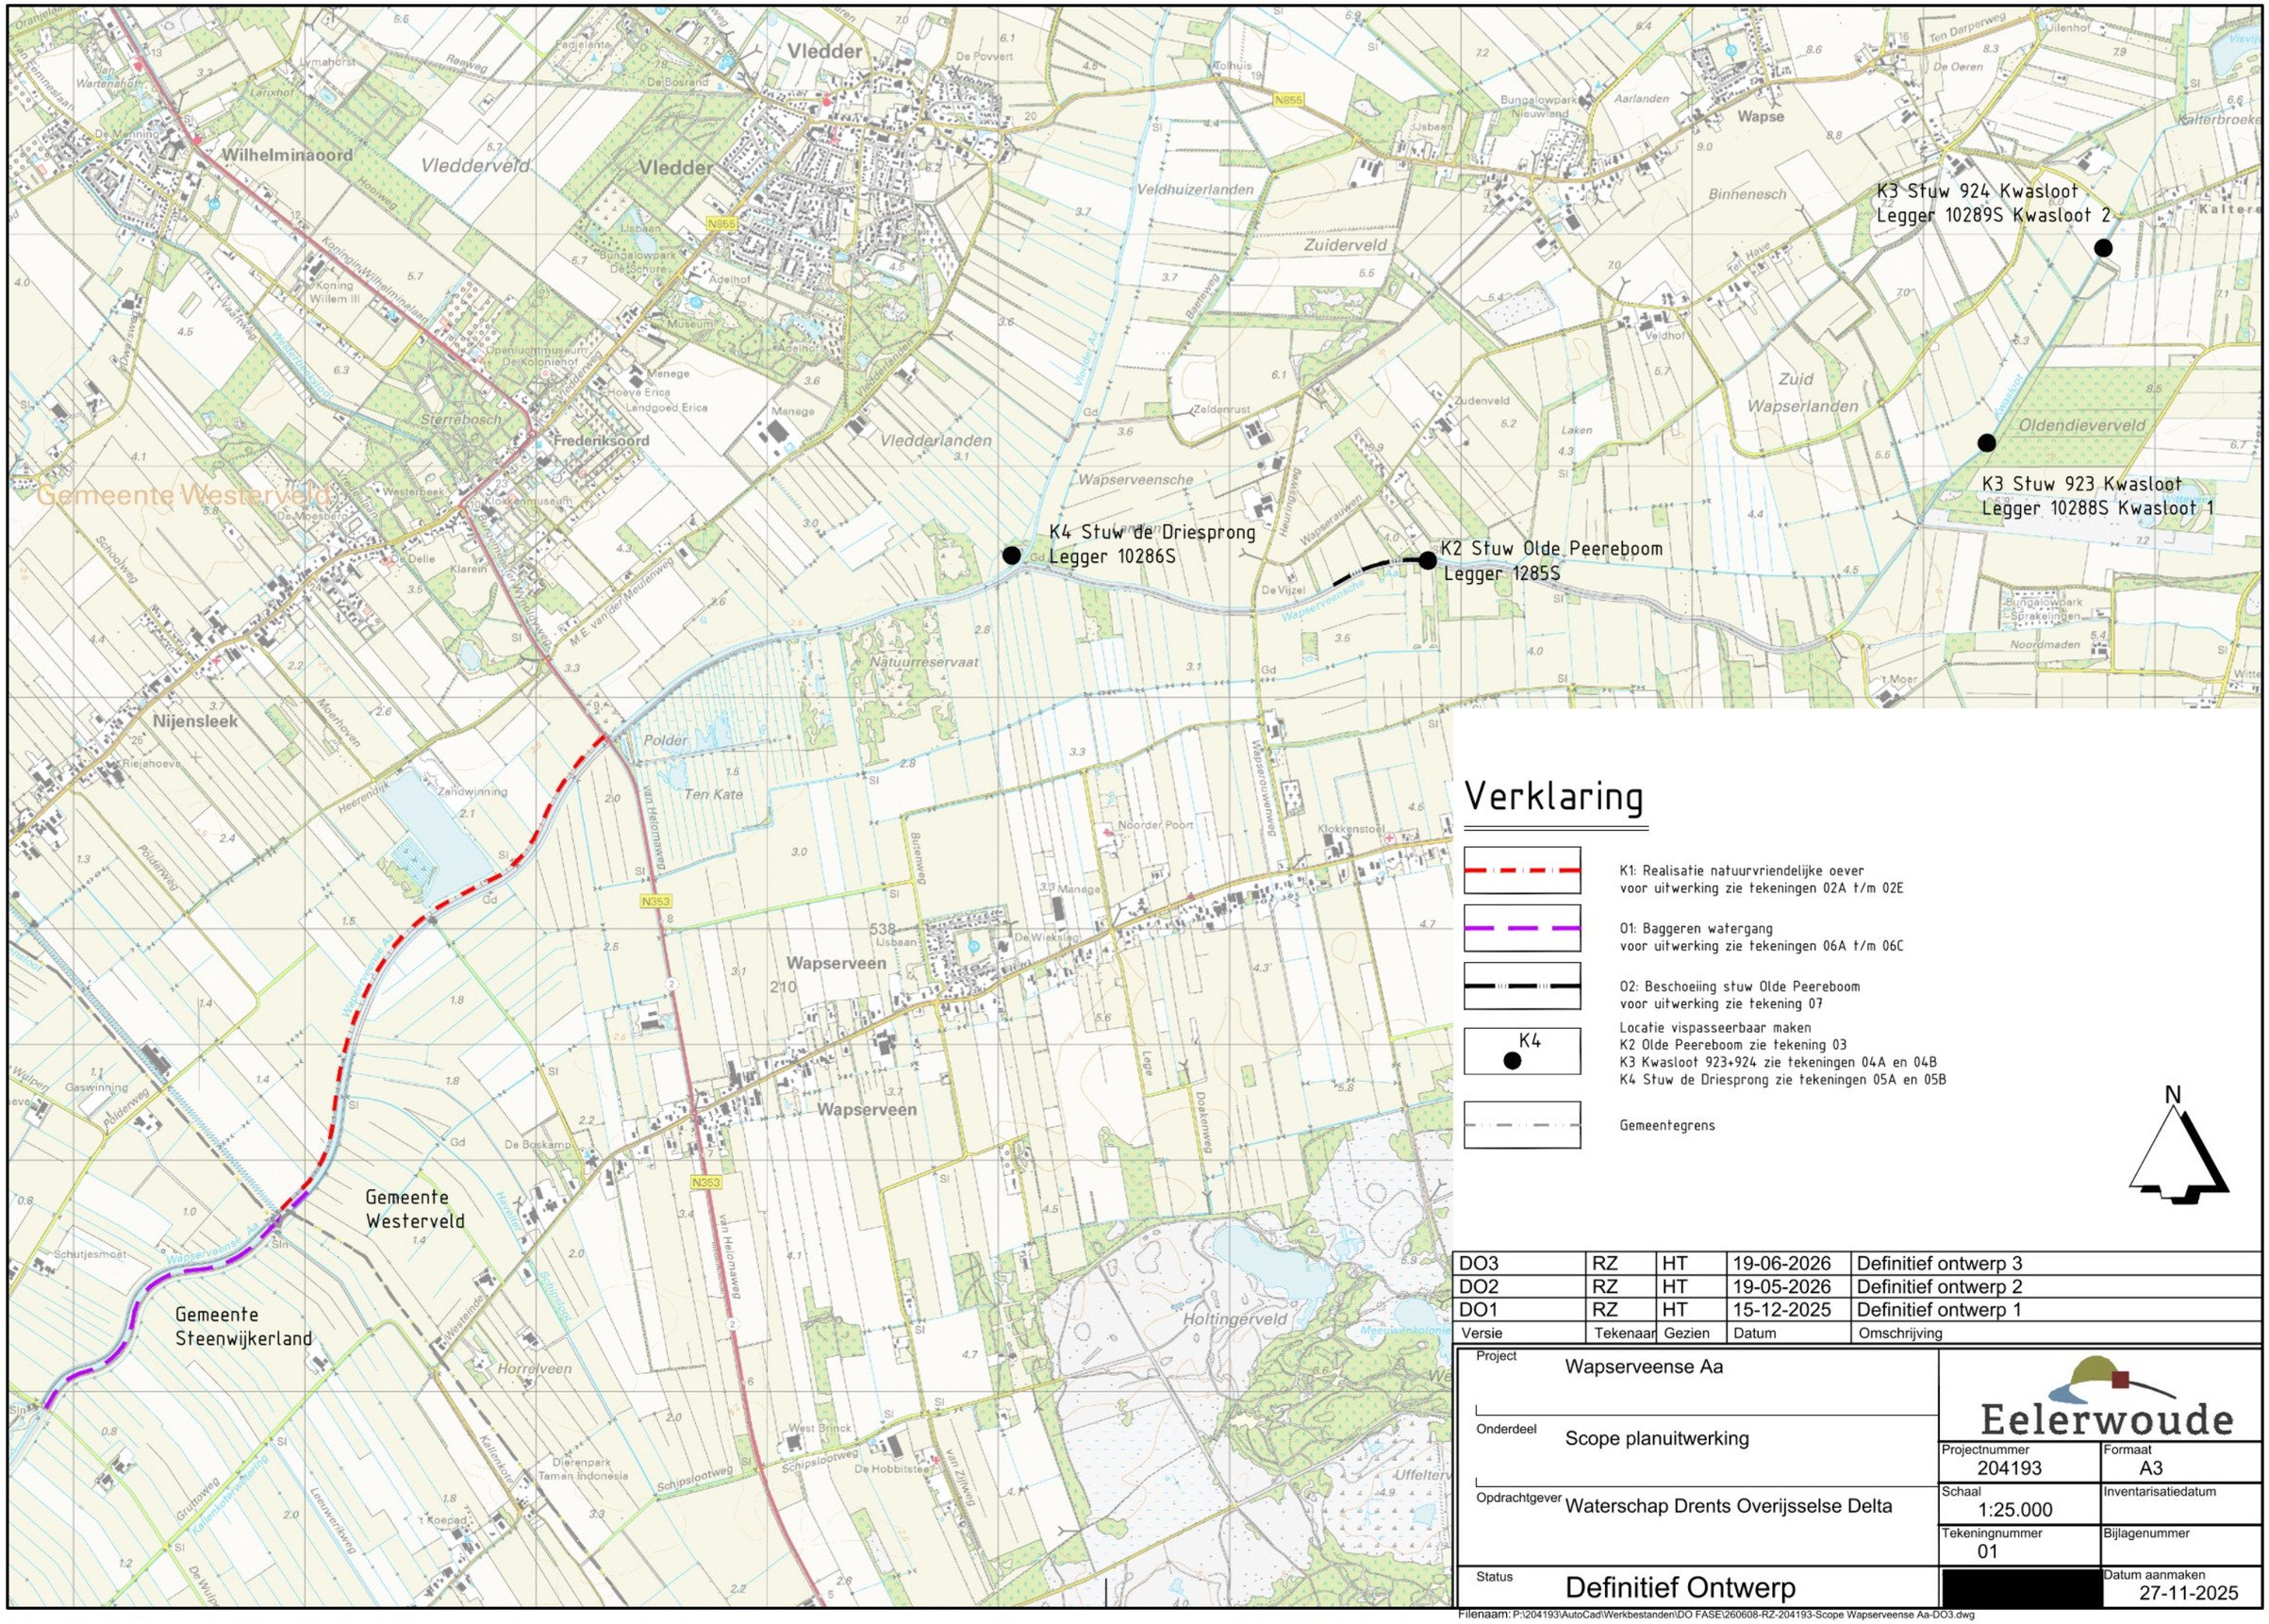



| Versie | Tekenaar | Gezien | Datum | Omschrijving |
|---|---|---|---|---|
| DO3 | RZ | HT | 19-06-2026 | Definitief ontwerp 3 |
| DO2 | RZ | HT | 19-05-2026 | Definitief ontwerp 2 |
| DO1 | RZ | HT | 15-12-2025 | Definitief ontwerp 1 |

Project: Wapserveense Aa

Onderdeel: Scope planuitwerking

Opdrachtgever: Waterschap Drents Overijsselse Delta

Status: Definitief Ontwerp

Eelerwoude

| | |
|---|---|
| Projectnummer: 204193 | Formaat: A3 |
| Schaal: 1:25.000 | Inventarisatiedatum: |
| Tekeningnummer: 01 | Bijlagenummer: |
| | Datum aanmaken: 27-11-2025 |

Filenaam: P:\204193\AutoCad\Werkbestanden\DO FASE\260608-RZ-204193-Scope Wapserveense Aa-DO3.dwg