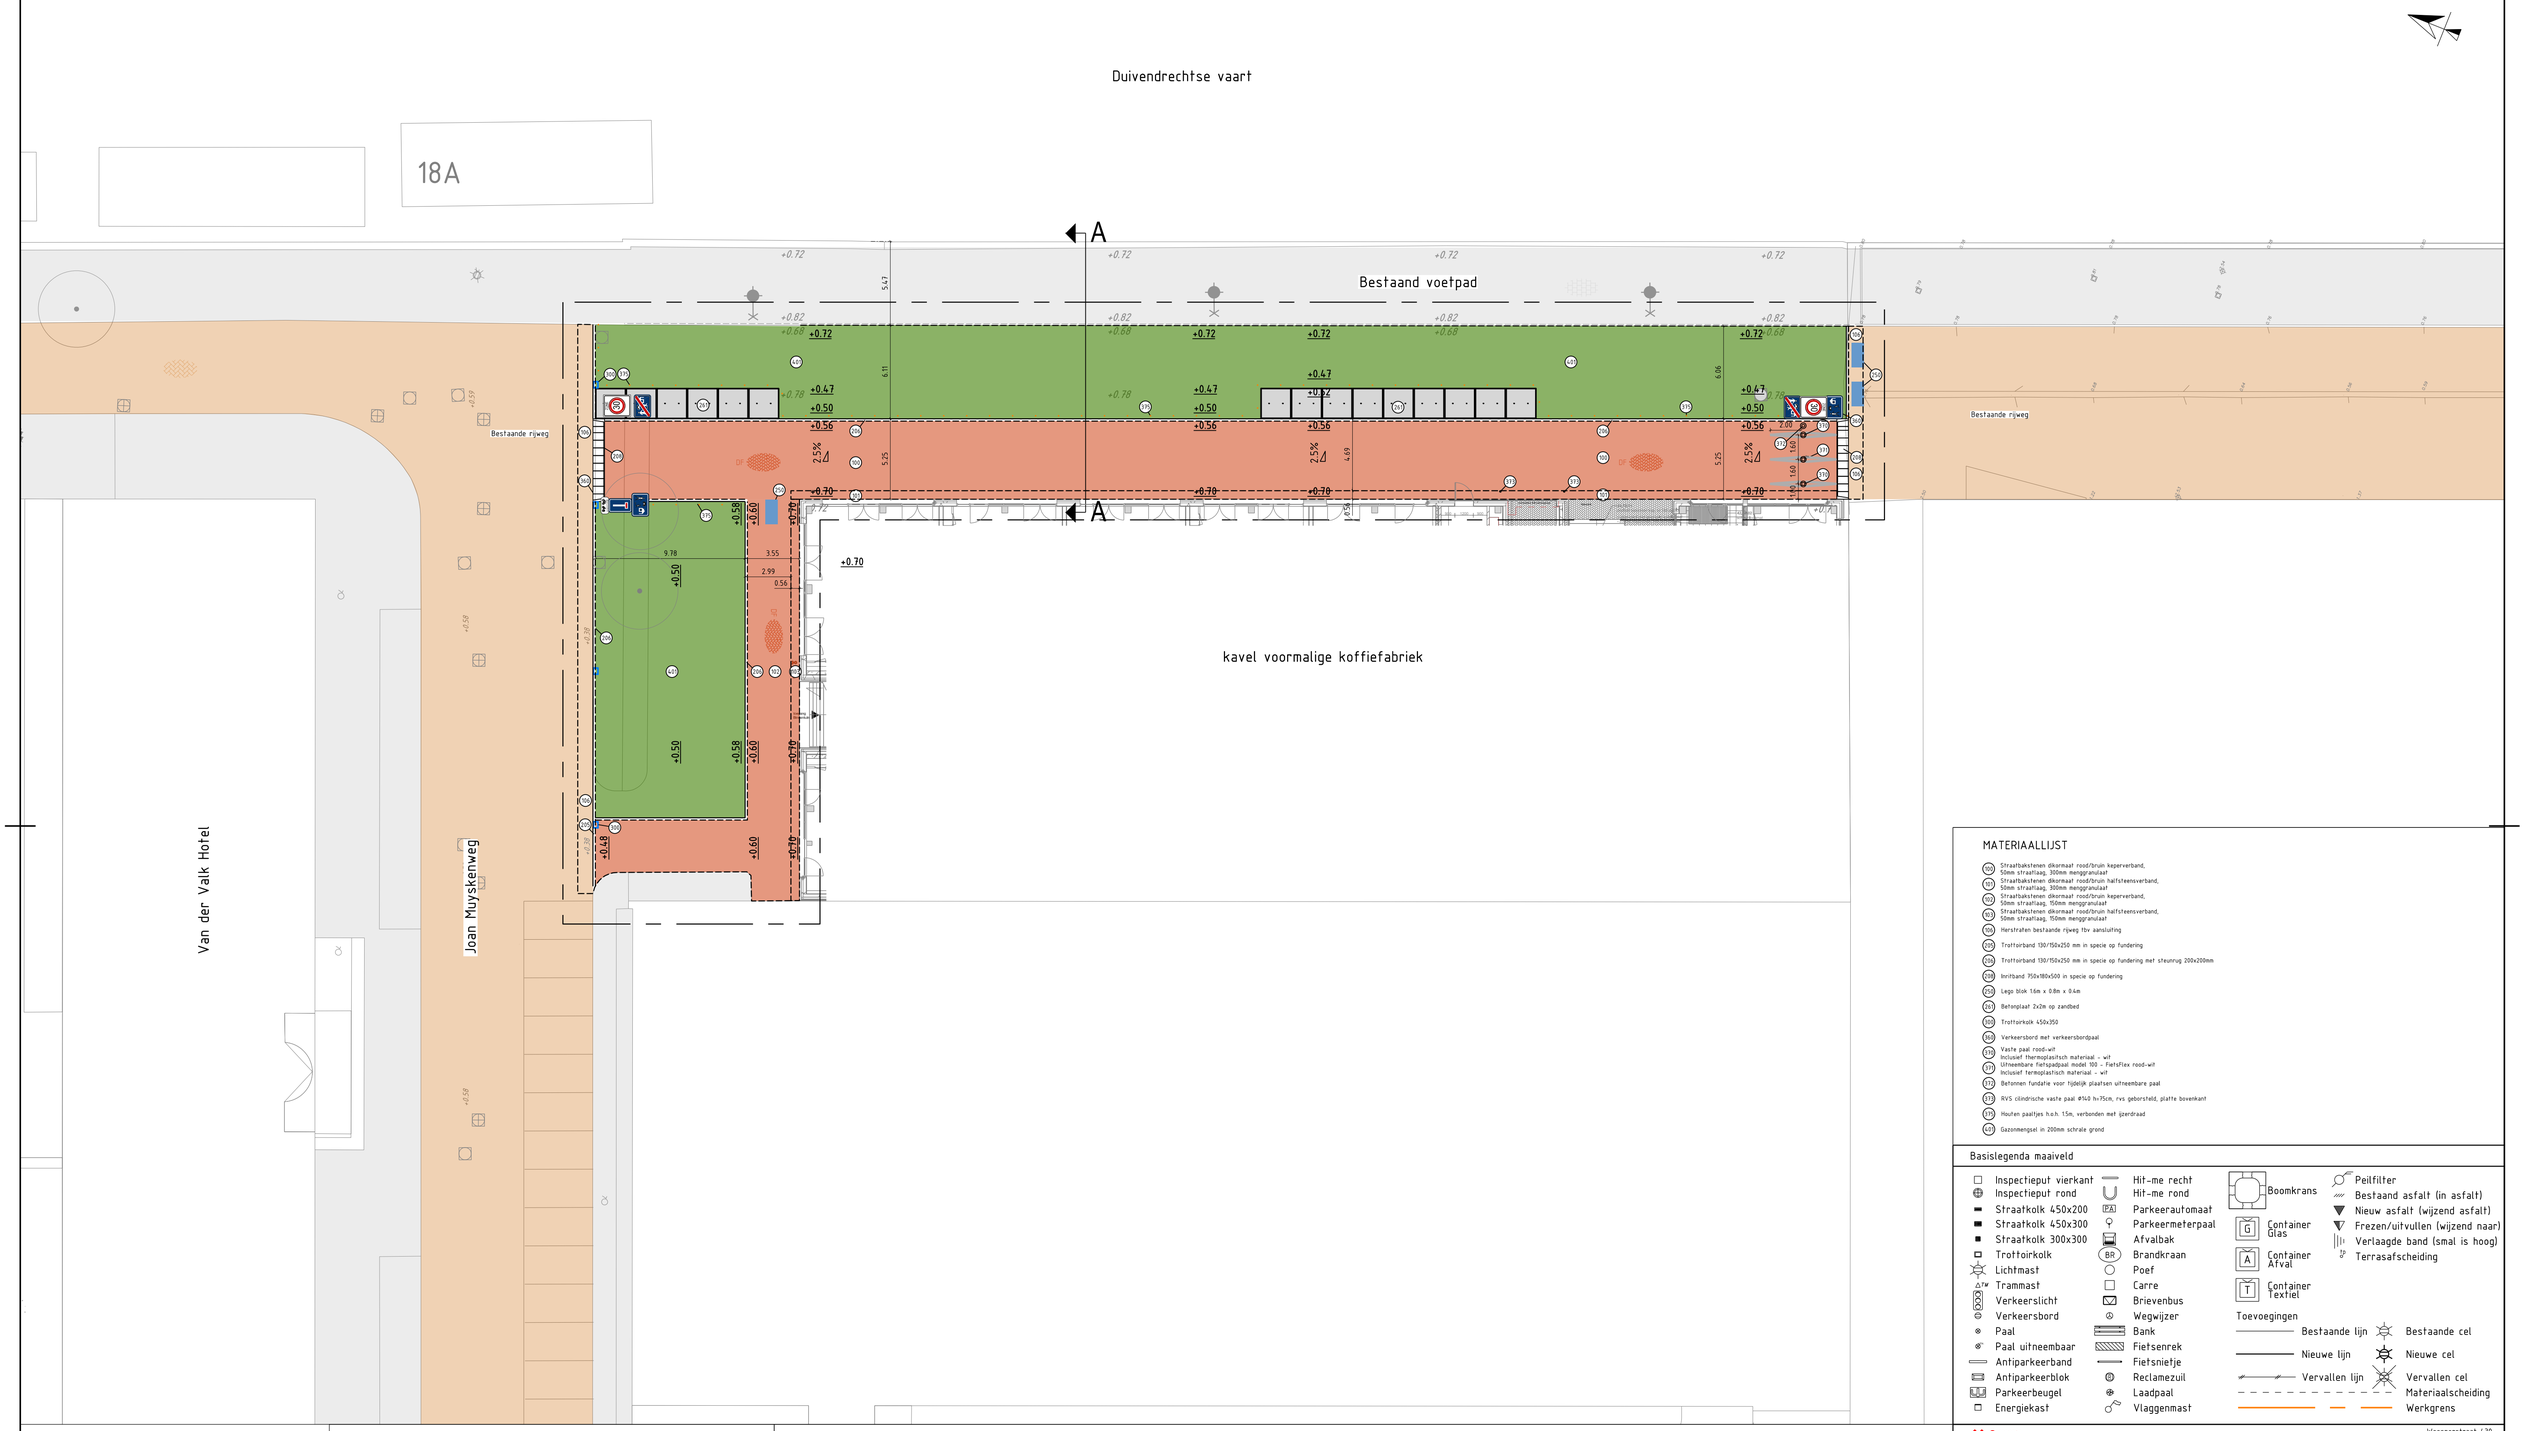


MATERIAALLIJST

V01	Straatbaksteen dikformaat rood/bruin keperverband, 50mm straatlaag, 300mm menggranulaat
V02	Straatbaksteen dikformaat rood/bruin halfsteensverband, 50mm straatlaag, 300mm menggranulaat
V03	Straatbaksteen dikformaat rood/bruin keperverband, 50mm straatlaag, 150mm menggranulaat
V04	Straatbaksteen dikformaat rood/bruin halfsteensverband, 50mm straatlaag, 150mm menggranulaat
V05	Herstraten bestaande rijweg tbv aansluiting
V06	Trottoirband 130/150x250 mm in specie op fundering
V07	Trottoirband 130/150x250 mm in specie op fundering met steunrug 200x200mm
V08	Inritband 350x180x500 in specie op fundering
V09	Lego blok 1.6m x 0.8m x 0.4m
V10	Betonplaat 2x2m op zandbed
V11	Trottoirkolk 450x350
V12	Verkeersbord met verkeersbordpaal
V13	Vaste paal rood-wit inclusief thermoplastisch materiaal - wit
V14	Uitneembare fietspaalpaal model 100 - FietsFlex rood-wit inclusief termoplastisch materiaal - wit
F01	Betonnen fundatie voor hjdelijk plaatsen uitneembare paal
F02	RVS cilindrische vaste paal Ø140 h=75cm, rvs geborsteld, platte bovenkant
F03	Houten paaltjes h.o.h. 1.5m, verbonden met ijzerdraad
G01	Gazonmengsel in 200mm schrale grond


Basislegenda maaiveld

- Inspectieput vierkant
- Inspectieput rond
- Straatkolk 450x200
- Straatkolk 450x300
- Straatkolk 300x300
- Trottoirkolk
- Lichtmast
- Trammast
- Verkeerslicht
- Verkeersbord
- Paal
- Paal uitneembaar
- Antiparkeerband
- Antiparkeerblok
- Parkeerbeugel
- Energiekast
- Hit-me recht
- Hit-me rond
- Parkeerautomaat
- Parkeermeterpaal
- Afvalbak
- Brandkraan
- Poef
- Carre
- Brievenbus
- Wegwijzer
- Bank
- Fietsenrek
- Fietsnietje
- Reclamezuil
- Laadpaal
- Vlaggenmast
- Boomkrans
- Container Glas
- Container Afval
- Container Textiel
- Peilfilter
- Bestaand asfalt (in asfalt)
- Nieuw asfalt (wijzend asfalt)
- Frezen/uitvullen (wijzend naar)
- Verlaagde band (smal is hoog)
- Terrasafscheiding


Toevoegingen

- Bestaande lijn
- Nieuwe lijn
- Vervallen lijn
- Bestaande cel
- Nieuwe cel
- Vervallen cel
- Materiaalscheiding
- Werkgrens

Bovenaanzicht tpv gevel

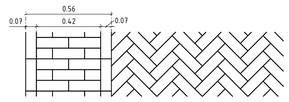

Doorsnede A-A

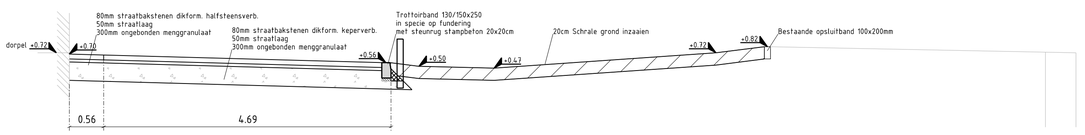

Gemeente Amsterdam

Ingenieursbureau

Weesperstraat 430
Postbus 12693
1100 AR Amsterdam
Telefoon: 020 2511111

Opdrachtgever:	Gemeente Amsterdam
Project:	Overamstel A2 zone
Onderdeel:	Aanlegwerkzaamheden koffiefabriek

Status: Definitief	Fase: UO	Behoort bij: bestek	Schaal: 1:200	
Opsteller: W. Kool	Goedgekeurd en vrijgegeven: M. Van Houten	Paraaf:	Datum: 16-04-2026	Formaat: A1
Projectnummer: R011	Tekeningnummer: KF-001	Bladnummer: 01	Aantal bladen: 01	Wijziging:
Auteursrechten voorbehouden		Documentnr:	Plotdatum: PLTD	

Bestandsnaam: FILES